


2596 en 1972

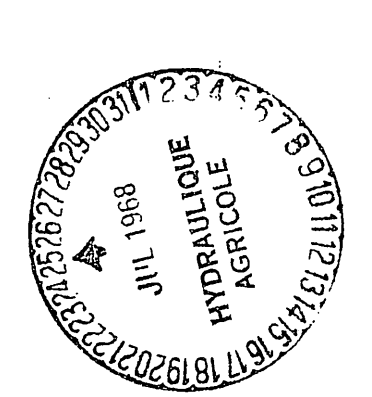

890' en 1971 Am

DRAIN = PLASTIQUE
TRACÉ PAR: C. BRODEUR

2596 en 1972 Am

1719' en 1974 Am

1829' en 1975 Am

3638' en 1977 Nouveau

MUNICIPALITÉ DE LA PAROISSE DE ST-MALACHIE
RANG ST-PAUL

LOT 1 RANG VII

LOT 112 RANG VIII


LOT 26

LOT 24

LOT 23

LOT 21

LOT 20

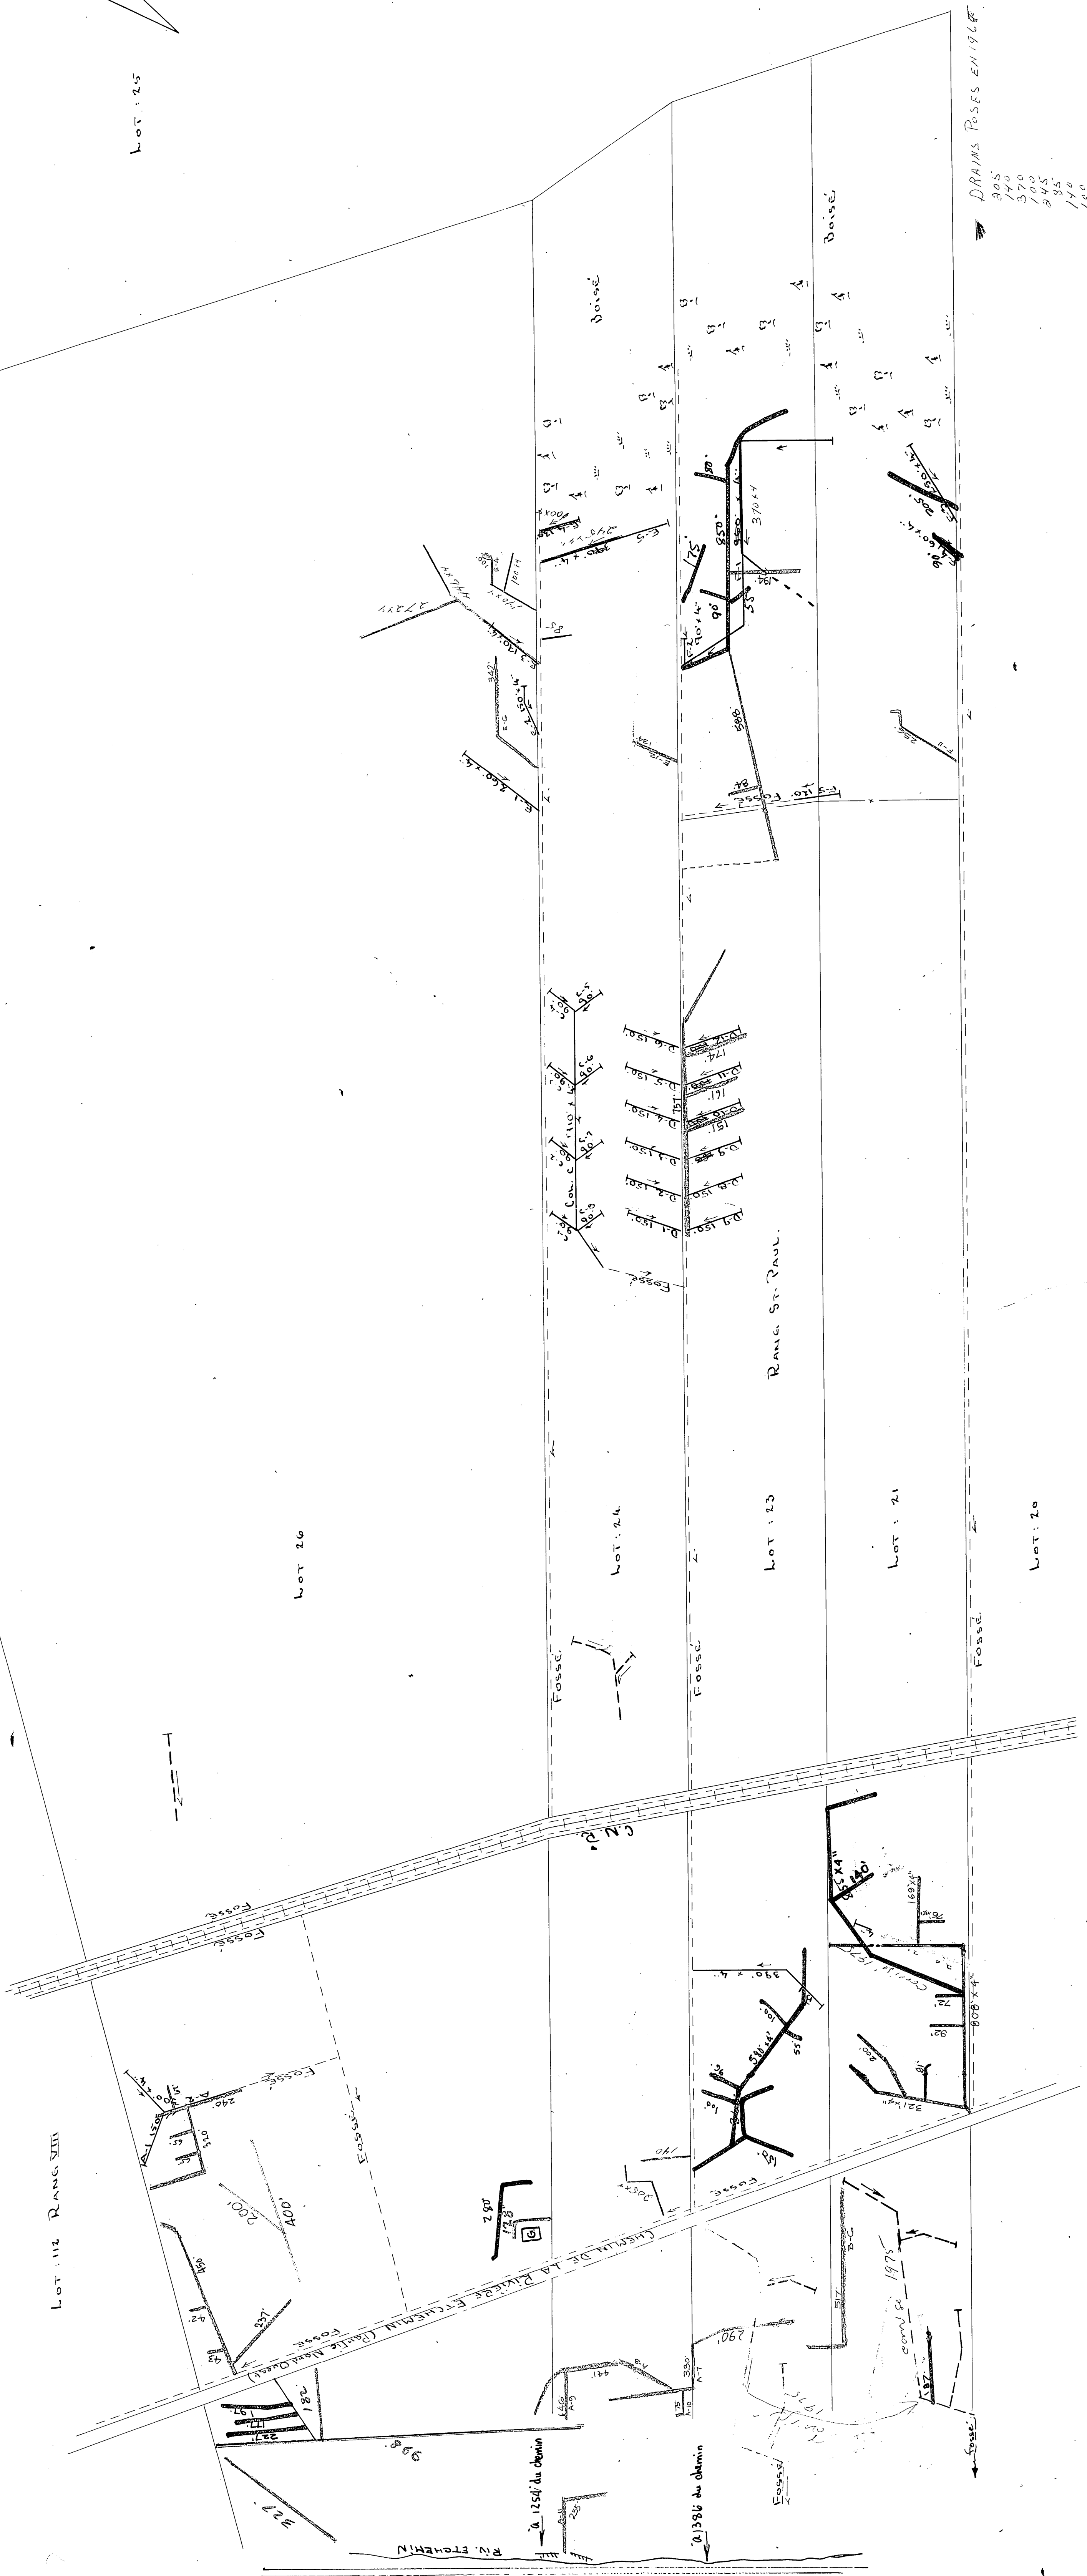

DRAINS REQUIS ENMISE
305
170
370
370
345
35
140
140
140
372
310341

LOT 22

LOT 25

1635' pi. lin. (1968)

3330' en 1969

LEGENDE

DRAINS REQUIS	---
" EXISTANT	---
C.D. FOSSE	---
CLOTURE	---

ECHELLE: 1:200

Revue
BUREAU CHIEF

Division de
L'HYDRAULIQUE
AGRICOLE

Ministère de l'AGRICULTURE
et de la COLONISATION

PROVINCE DE QUÉBEC

**DRAINAGE SOUTERRAIN
HENRI FORTIER**

FERME
MUNICIPALITÉ DE LA PAROISSE DE ST-MALACHIE
COMITÉ DE DORCHESTER, BELLEFÈRE
DISTRICT ÉLECTORAL DE ~~ST-MALACHIE~~
RELEVÉ PAR: C. BRODEUR PRÉPARÉ PAR: C. BRODEUR
TRACÉ PAR: PHÉRICER RENÉ PAR: *Ph. Brodeur*

PLAN No S-1719A FEUILLE 1 DE 1

APPROUVÉ PAR: *Ph. Brodeur*
CHIEF DU DISTRICT No 2
QUÉBEC LE 14 OCTOBRE 1966

DESIGNATION	DRAINS REQUIS	DRAINS INSTAL.
LATERAL A	450'	450'
LATERAL B	730'	730'
COLLECTEUR C	710'	710'
LATERAL D	910'	910'
LATERAL E	1800'	1800'
LATERAL F	1460'	1460'
TOTAL	6940'	6940'
GRAND TOTAL	6940'	

PROFONDEUR MINIMUM DES DRAINS: 30"
DEMANDE DU 2 MARS 1966