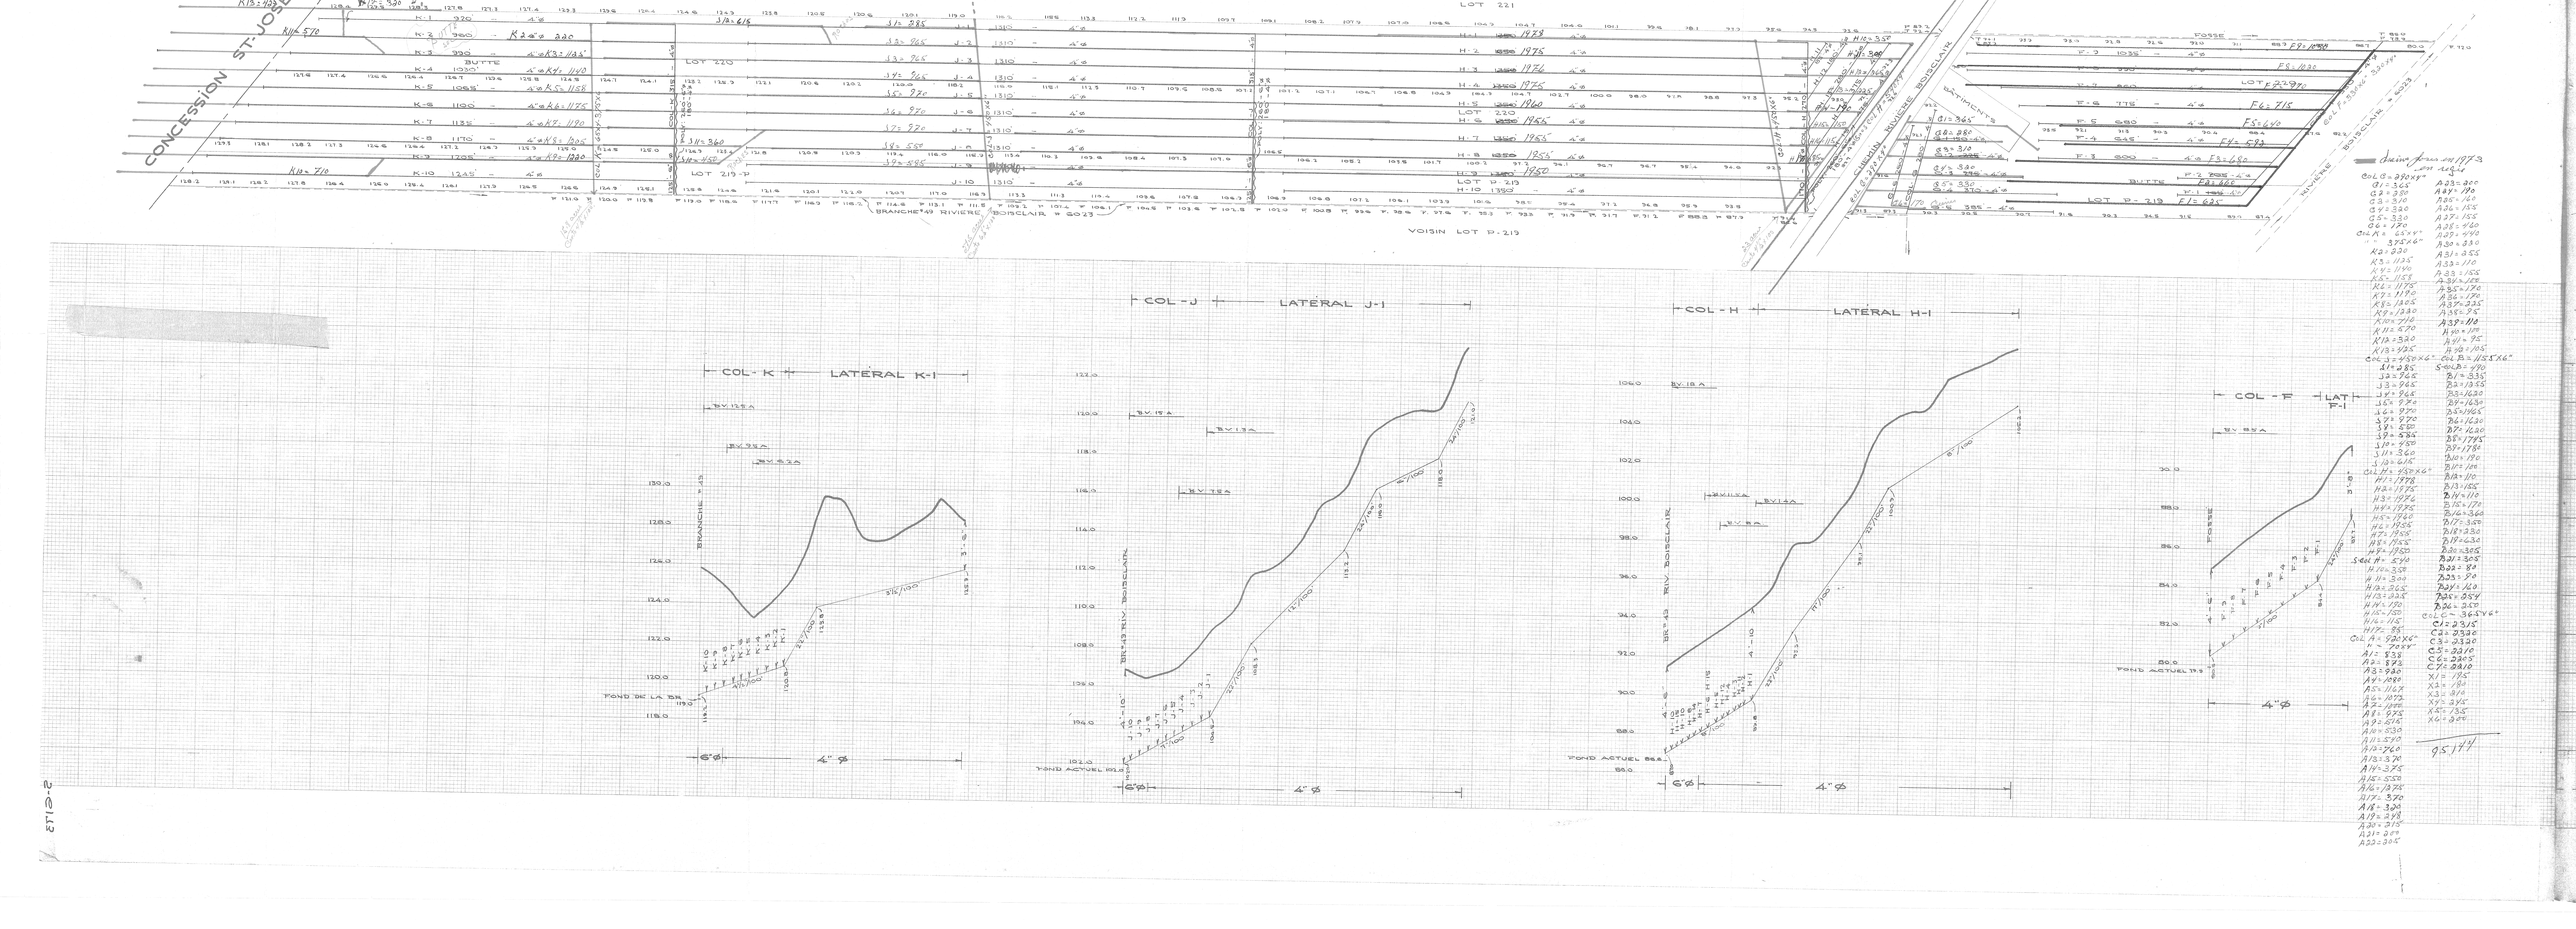

LÉGENDE

DRAINS PROJETÉS	—
C.D - FOSSÉ	- - -
B.M. POINT DE REPÈRE	▲
CLÔTURE	—x—
CHEMIN	=

ÉCHELLE 1" = 100'-0"

DÉSIGNATION	DRAINS PROJETÉS EN 1972					
	TERRE CUITE			POLYÉTHYLÈNE		
	DIAMÈTRE EN POUCES			DIAMÈTRE EN POUCES		
	8	6	4	8	6	4
COLLECTEUR F			6505			
" G			1945			
" H		170	15,165		260	15,075
" J		125	13.415		260	13.280
" K		125	12,765		260	12,630
TOTAL		420	49.795			
	50,215					

DÉSIGNATION	DRAINS INSTAL 6"	DRAINS INSTAL 4"	DRAINS REQUIS 6"	DRAINS REQUIS 4"
COLLECTEUR A			2280	11.220
COLLECTEUR B			1030	16.550
COLLECTEUR C			1120	18,050
COLLECTEUR D	1825	9074		
COLLECTEUR E	776	11.692		
TOTAL	2601	20,766	4430	45,820
GRAND TOTAL	23.367		50,250	

PROFONDEUR MINIMUM DES DRAINS 30"

Division de
L'HYDRAULIQUE
AGRICOLE

Ministère de **L'AGRICULTURE**
et de la **COLONISATION**
PROVINCE DE QUEBEC

DRAINAGE SOUTERRAIN

FERME ROGER SOUCY

MUNICIPALITÉ DE LA PAROISSE DE ST-ÉDOUARD-DE-LOTBINIÈRE
COMTÉ DE LOTBINIÈRE
DISTRICT ÉLECTORAL DE LOTBINIÈRE

RELEVÉ PAR G. BLOUIN
DESSIN PAR G. LAFLAMME
PRÉPARÉ PAR: G. BLOUIN
REVISÉ PAR Jacques Vézina ing.

PLAN No S-6173 FEUILLE 1 DE 1

APPROUVÉ PAR J. Bibeau ing.
CHEF DU DISTRICT No 2
QUÉBEC LE 5 SEPTEMBRE 1967

REVISION 23-8-72 PAR Jacques Vézina ing.

12'-0" x 2'-0"

K+E STANDARD ® CROSS SECTION 10 X 10 PRINTED IN U.S.A. ON IMPERIAL TRACING CLOTH

JAN 1974
HYDRAULIQUE AGRICOLE

33080 SOUCY ROGER

S-6173