
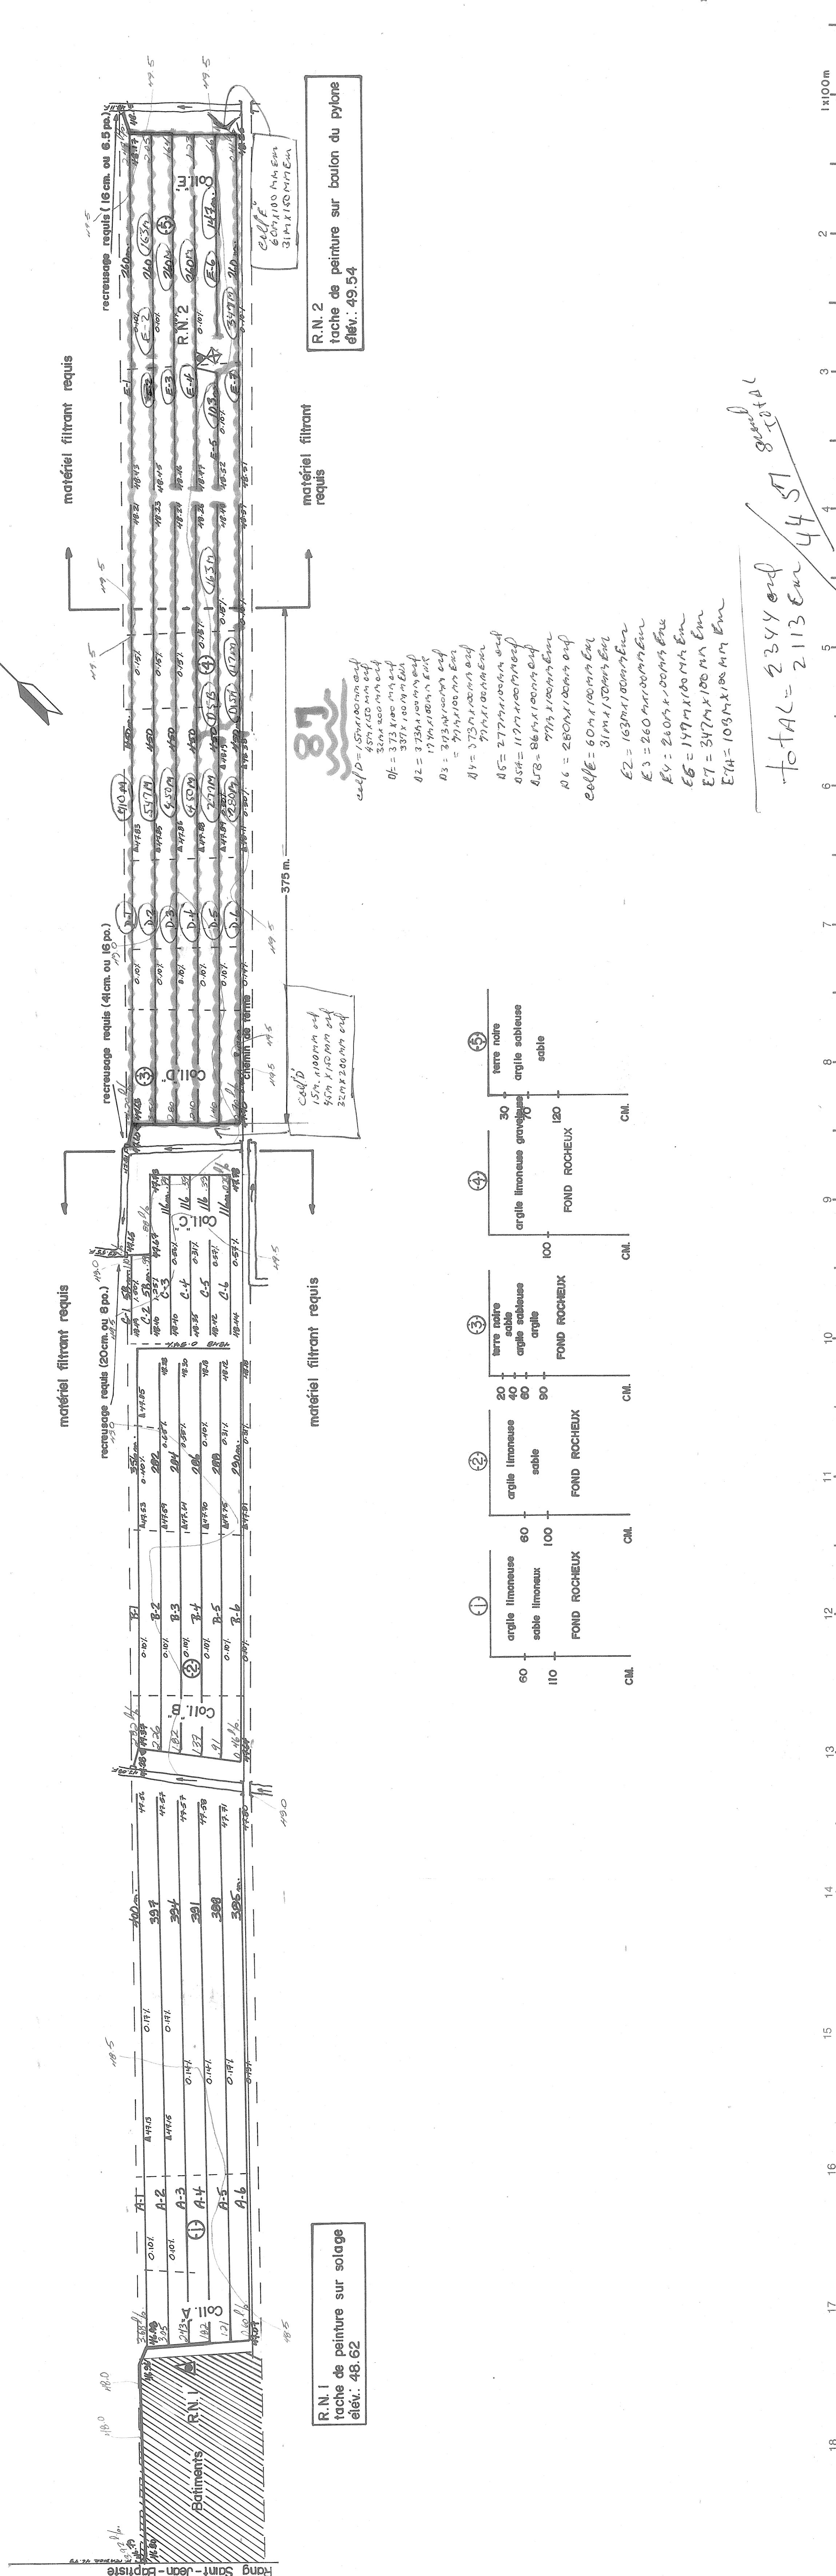


DRAINS REQUIS									
DESIGNATION	AVEC MATERIEL FILTRANT					PLASTIQUES			
	10"	8"	6"	4"	3"	10"	8"	6"	4"
COLL. A	250 mm	200 mm	150 mm	100 mm	50 mm	250 mm	200 mm	150 mm	100 mm
COLL. B									
COLL. C									
COLL. D									
COLL. E									
COLL. F									
COLL. G									
COLL. H									
COLL. J									
COLL. K									
COLL. L									
COLL. M									
TOTAL									
GR TOTAL									

q = 0.13 m³/m-jour
Ecartement ± 15 mètres

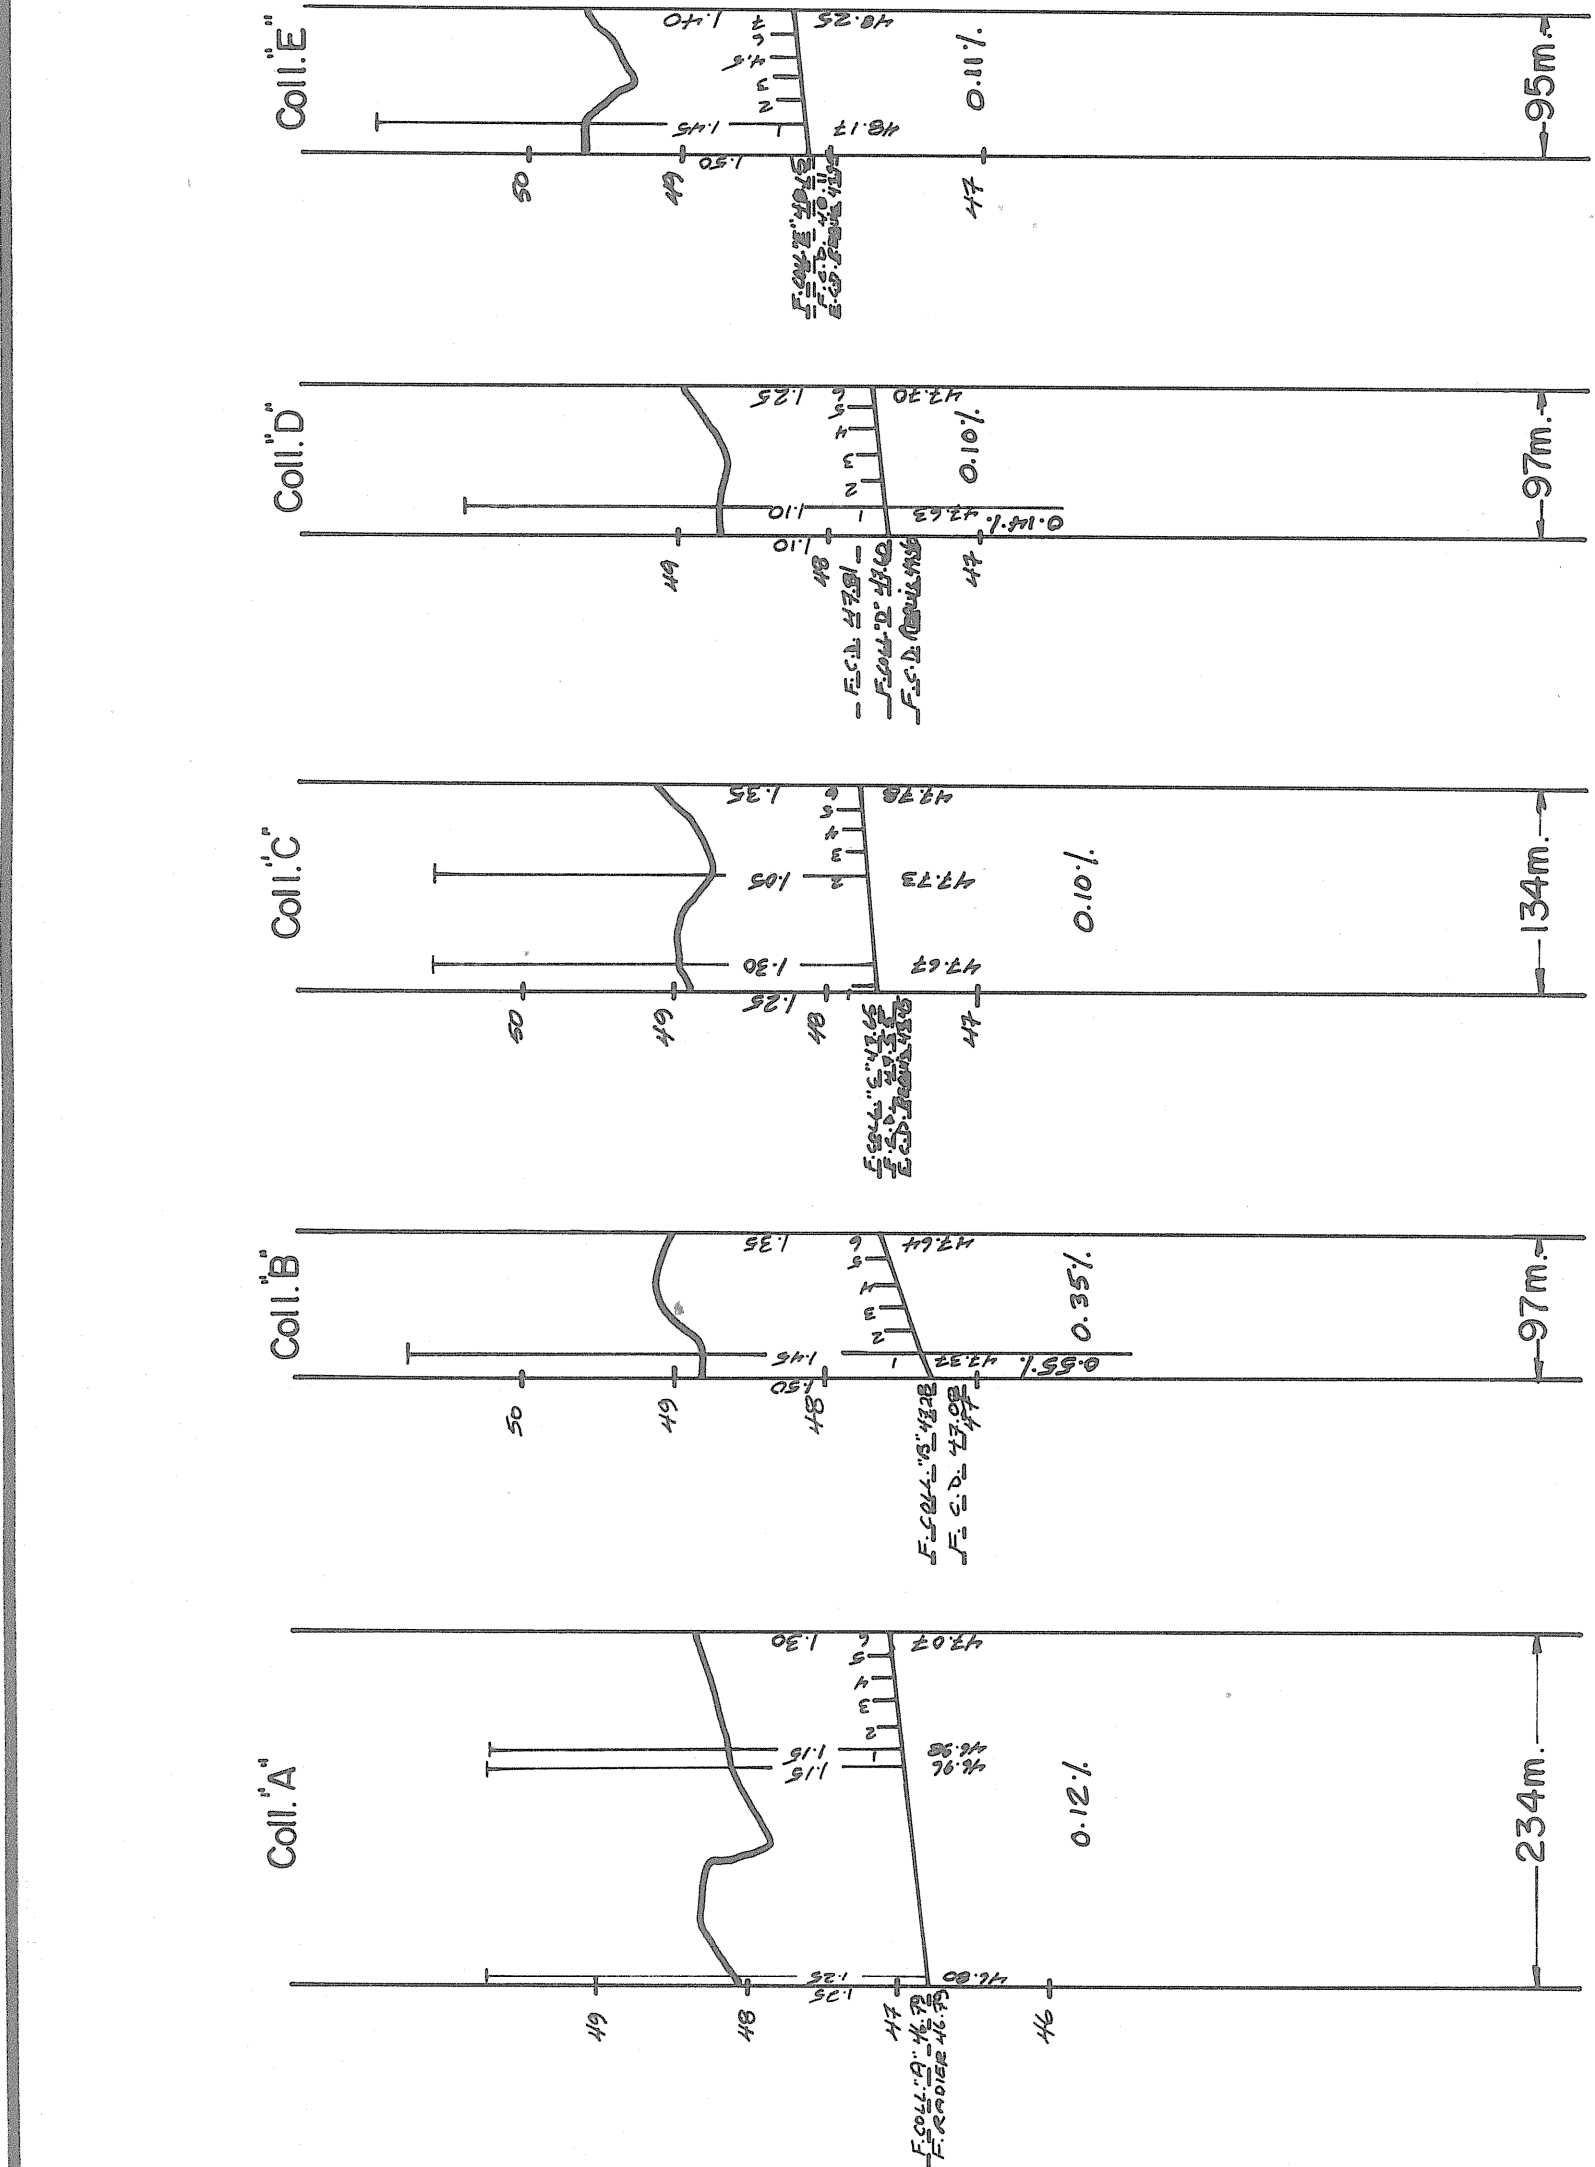

PLAN DE LOCALISATION

SUPERFICIE DRAINÉE 14.44 Hectares
SUPERFICIE TOTALE ETUDIÉE 16.31 Hectares
ECHELLE: 1/20,000 REFERENCE: 21.111 / 200 0202

LEGENDE

- Chemin de fer
- Repère de nivellement
- Rivière, cours d'eau existant projeté
- Fossé existant projeté
- Lac, marécages, étang, gravière
- Drainage souterrain existant
- Drainage souterrain existant
- Drainage existant, projeté
- Changement de direction
- Changement de diamètre
- Bouche de décharge
- Diamètre des drains 100, 150, 200, 250 mm
- Culvert
- Ligne téléphonique aérienne, souterraine
- Ligne de transmission
- Ligne d'énergie électrique aérienne, souterraine
- Rapide, barrage, chute
- Station de pompage
- Regard, puits
- Trou de sondage
- Drainage interne suffisant
- Courbe de niveau
- Zone boisée, buisson, arbre isolé
- Coulée
- Tas de roches en surface, enterrées
- Limites de zones

ECHELLE DU PLAN

1:2000 0m 50m 100m 15000 Horiz 0m 100m 200m

ECHELLE DES PROFILS

1:50 Vert 0m 1m 2m

PROJET PREPARE POUR LE COMPTE DE

MICHEL AUBE
310, Saint-Jean-Baptiste,
Saint-Henri, Québec
G0R 3E0

TEL: (418) 882-0588 ou 592-7351

LE 11 FEVRIER 1987

DRAINAGE SOUTERRAIN

FERME MICHEL AUBE
LOT(S) 236
RANG Concession Saint-Jean-Baptiste
MUNICIPALITE Saint-Henri
COMTE MUNICIPAL (M.R.C.) Desjardins
DISTRICT ELECTORAL Beauce-Nord

PLAN No. S-8337-1919

FEUILLE 1 DE 1

MINISTRE DE L'AGRICULTURE DU QUEBEC
SERVICE DE L'HYDRAULIQUE AGRICOLE
DEPOSE LE: 87-

1987 AUBE MICHEL