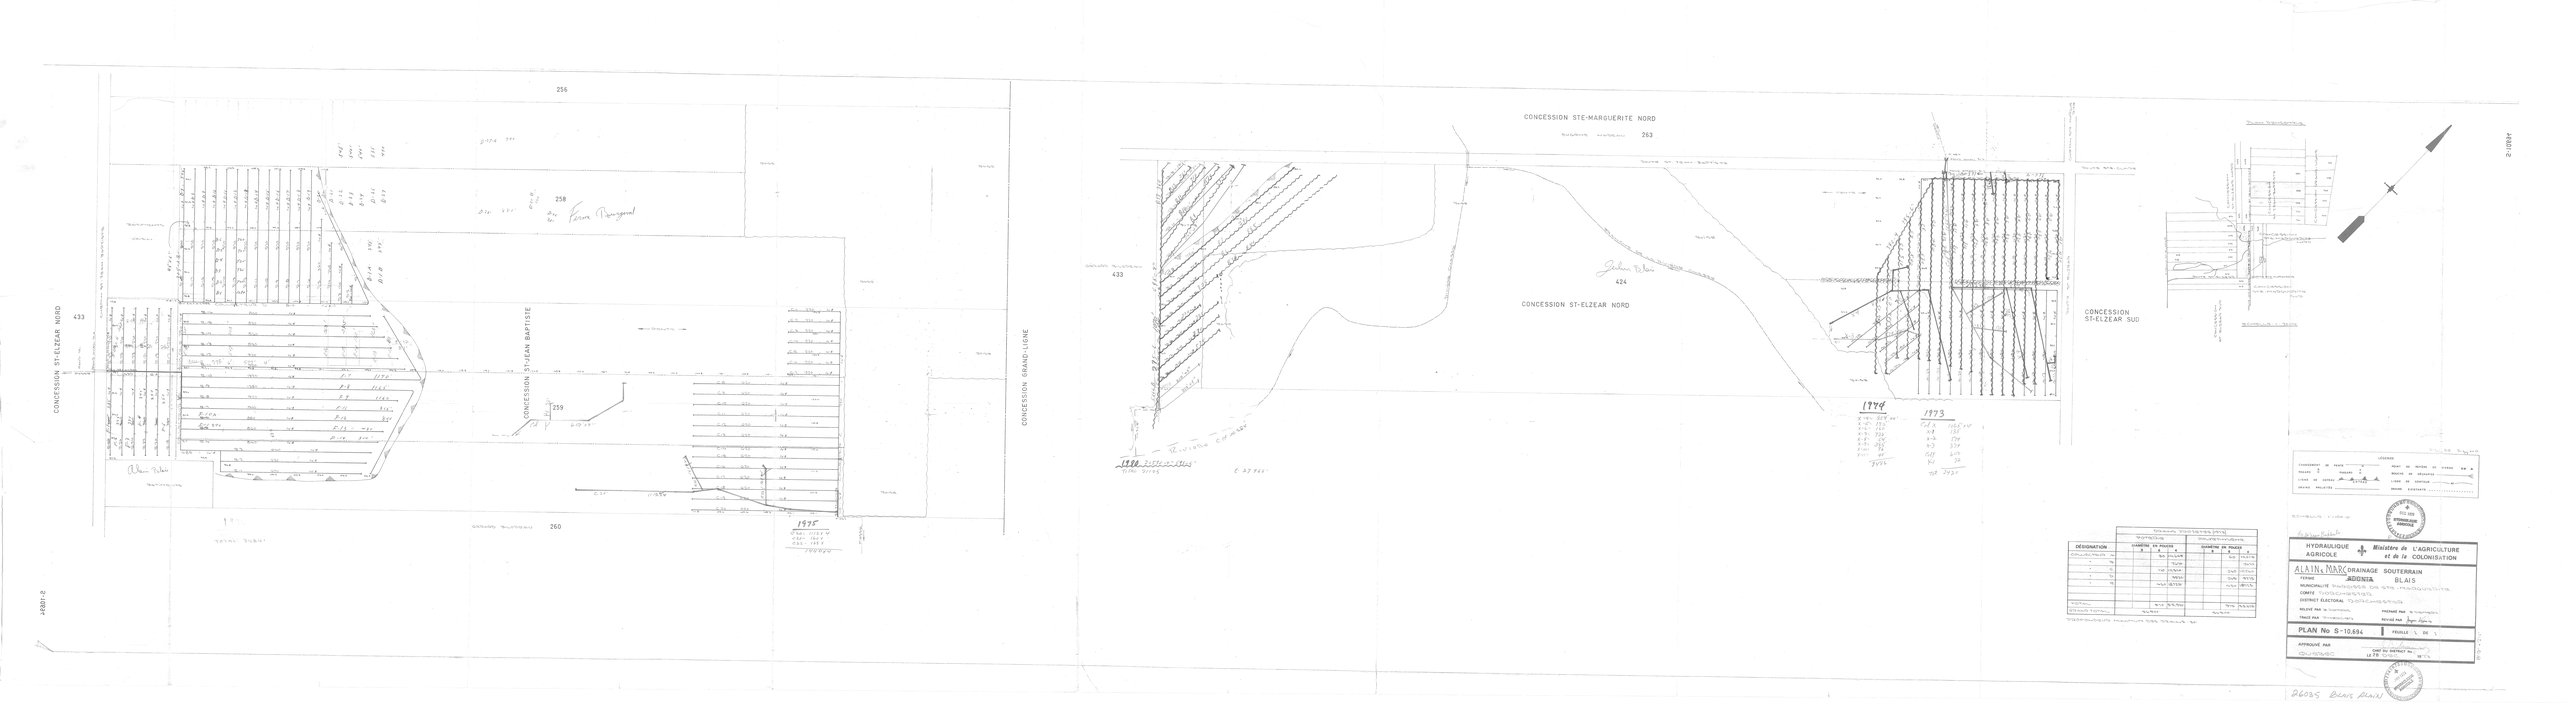
256
258
259
260
433
CONCESSION ST-ELZEAR NORD
CONCESSION ST-JEAN BAPTISTE
CONCESSION GRAND-LIGNE
CONCESSION STE-MARGUERITE NORD
263
424
CONCESSION ST-ELZEAR NORD
CONCESSION ST-ELZEAR SUD
1974
1973
1975
1588
LÉGENDE
HYDRAULIQUE AGRICOLE
Ministère de L'AGRICULTURE et de la COLONISATION
ALAIN & MARC DRAINAGE SOUTERRAIN ADDITA
FERME
MUNICIPALITÉ BLAIS
COMTÉ
DISTRICT ÉLECTORAL
RELEVÉ PAR
TRACÉ PAR
VÉRIFIÉ PAR
DESSINÉ PAR
PLAN No S-10.694
FEUILLE 1 DE 1
APPROUVÉ PAR
CHEF DU DISTRICT No
LE 19
DÉSIGNATION
NOMBRE DE PIEDS
B
A
DRAINS EN PIEDS
B
A
B6035 BLAIS PLAN
S-10694-2