

NOTE: Le plan indique les longueurs de drains de plastique,
pour les longueurs de drains de terre cuite,
voir le tableau des drains requis.

1981

COL A = 170x300 PL
371x150 PL



A-1 = 32 m x 100
A-2 = 40 m x "
A-3 = 167 m x "
A-4 = 167 m x "
A-5 = 167 m x "
A-6 = 167 m x "
A-7 = 167 m x "
A-8 = 167 m x "
A-9 = 167 m x "
A-10 = 167 m x "
A-11 = 167 m x "
A-12 = 167 m x "
A-13 = 167 m x "
A-14 = 167 m x "
A-15 = 167 m x "
A-16 = 167 m x "
A-17 = 167 m x "
A-18 = 167 m x "

TOTAL = 3285 mètres

DRAINS REQUIS


DESIGNATION	TERRE CUITE					PLASTIQUES				
	10" 250 mm	8" 200 mm	6" 150 mm	4" 100 mm	4" 100 mm	10" 250 mm	8" 200 mm	6" 150 mm	4" 100 mm	4" 100 mm
COLL. A		154	480	360						
LAT. A				4926						336
COLL. B				157						157
LAT. B				388						388
COLL. C										
LAT. C										
COLL. D										
LAT. D										
COLL. E										
LAT. E										
COLL. F										
LAT. F										
COLL. G										
LAT. G										
COLL. H										
LAT. H										
COLL. J										
LAT. J										
COLL. K										
LAT. K										
COLL. L										
LAT. L										
COLL. M										
LAT. M										
TOTAL		154	480	517						493
GR. TOTAL				5314						5314

ESP. 1 24 M.
q=0.27 m³/m.

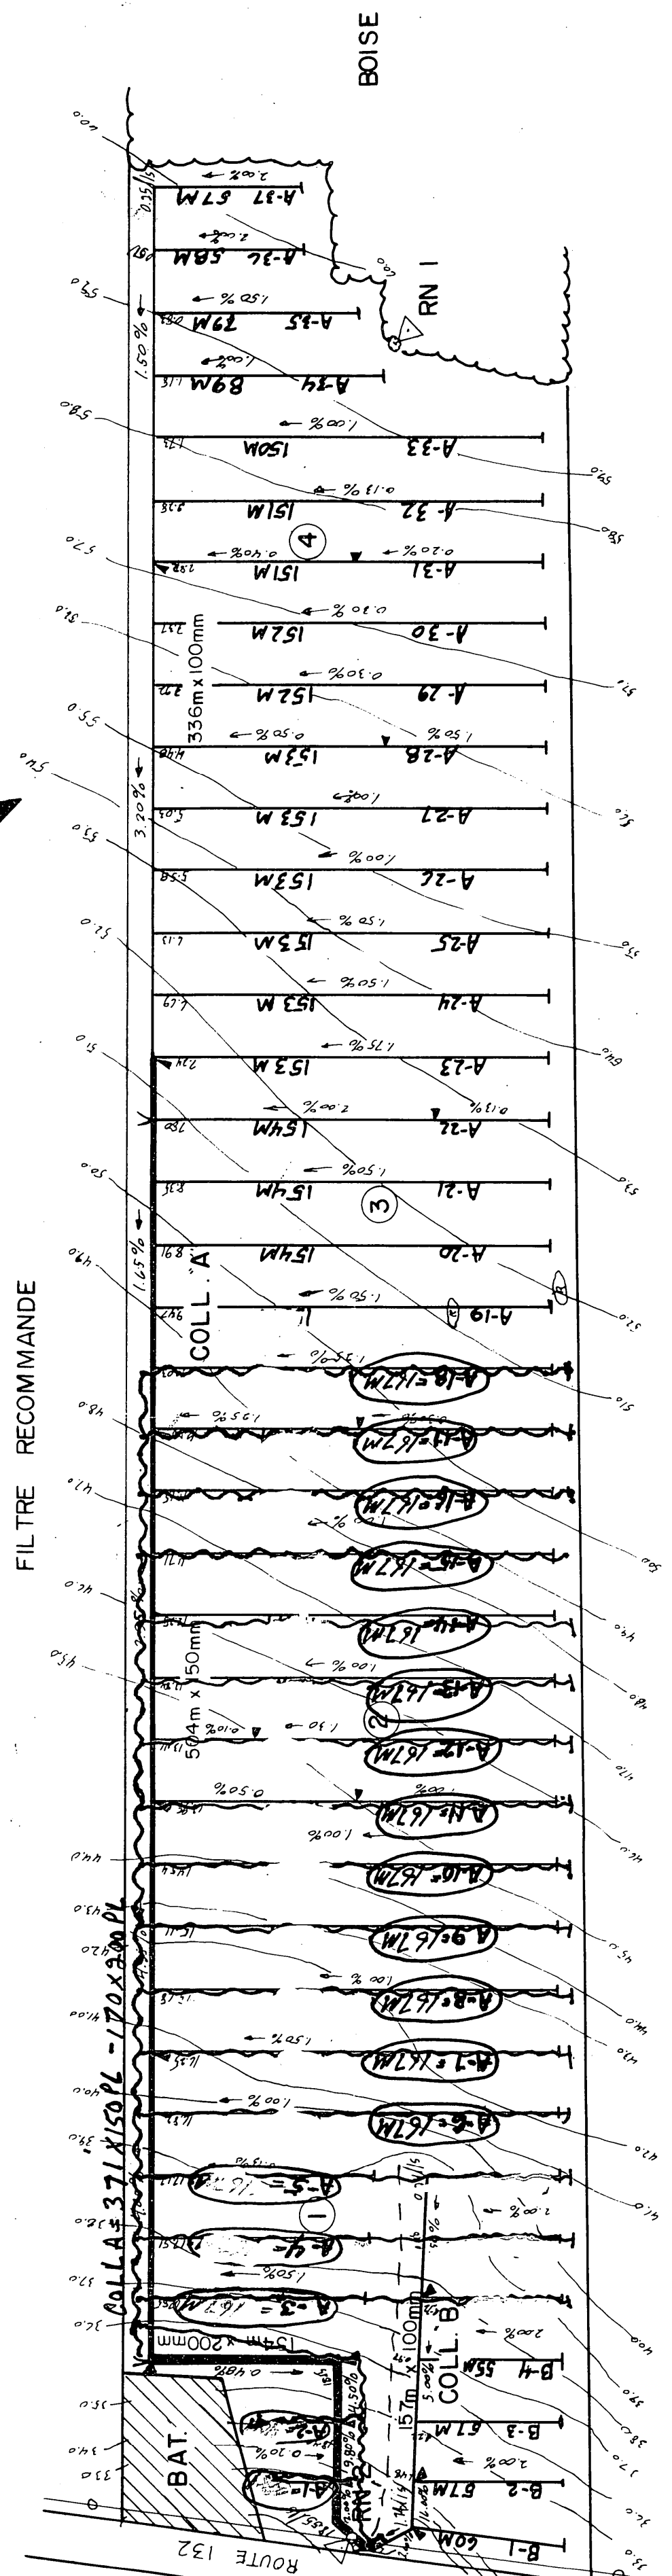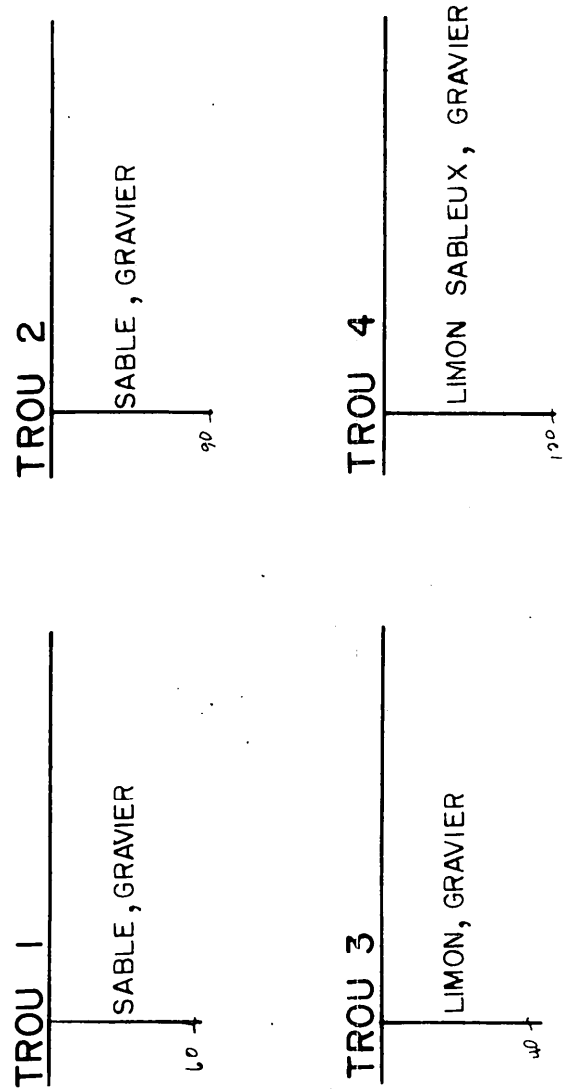


R.N.: 2
CLOU DANS P.E.
ELEV.: 31.83

R.N.: 1
CLOU DANS BOULEAU
ELEV.: 60.00

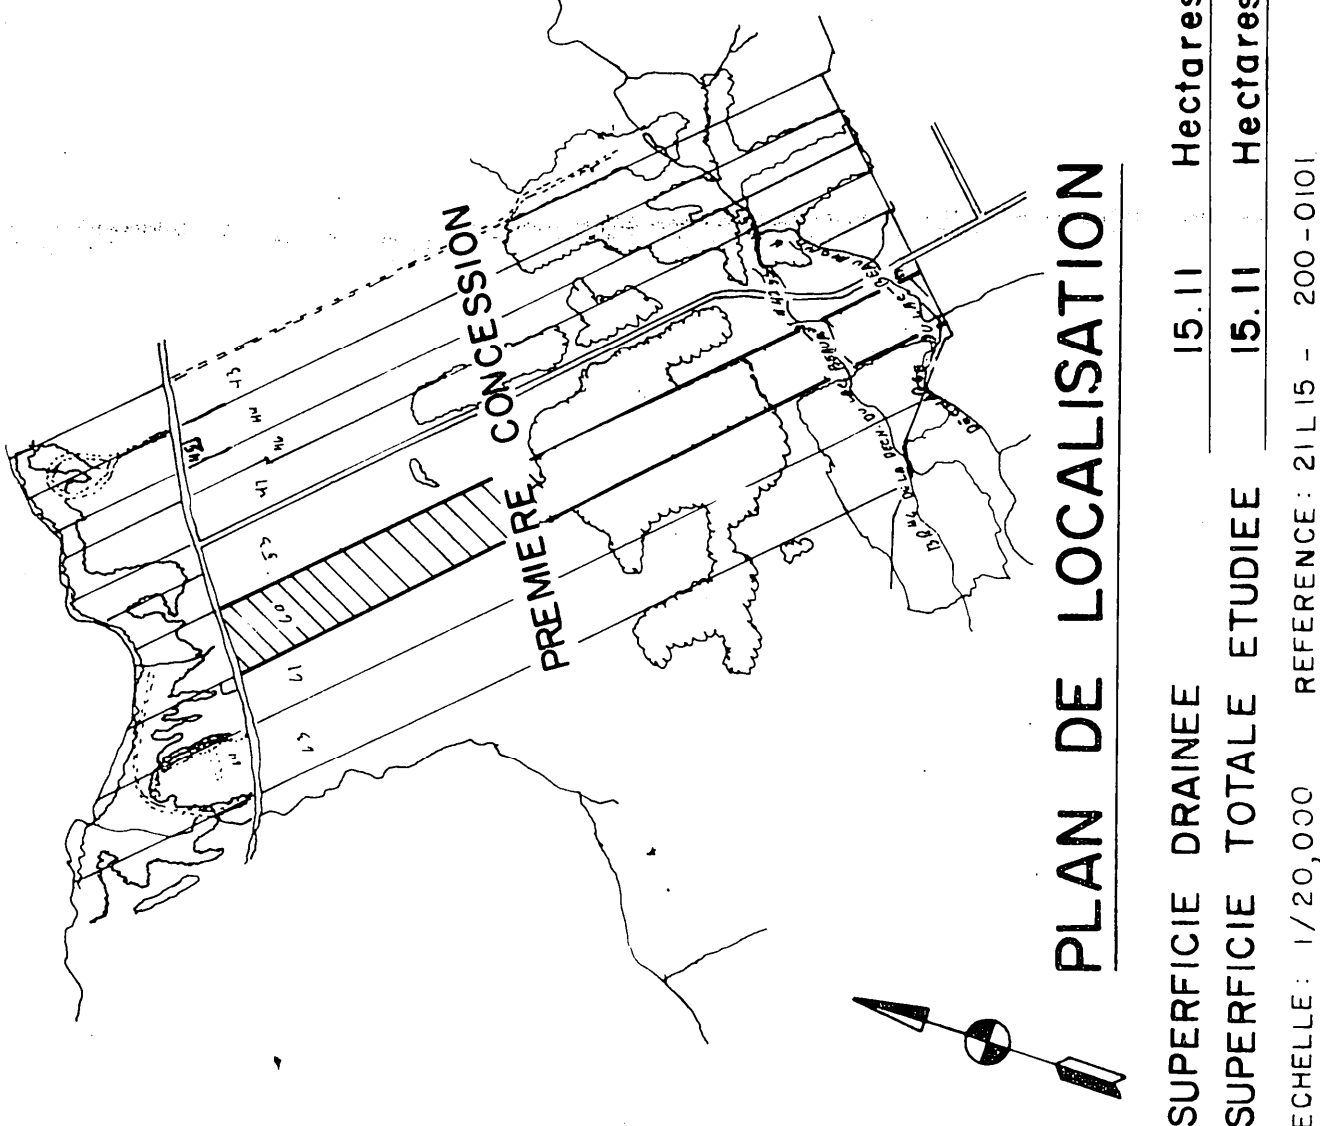

SUPERFICIE DRAINÉE 15.11 Hectares
SUPERFICIE TOTALE ETUDIÉE 15.11 Hectares
ECHELLE: 1/20,000 REFERENCE: 211.15 - 200-0101

LEGENDE

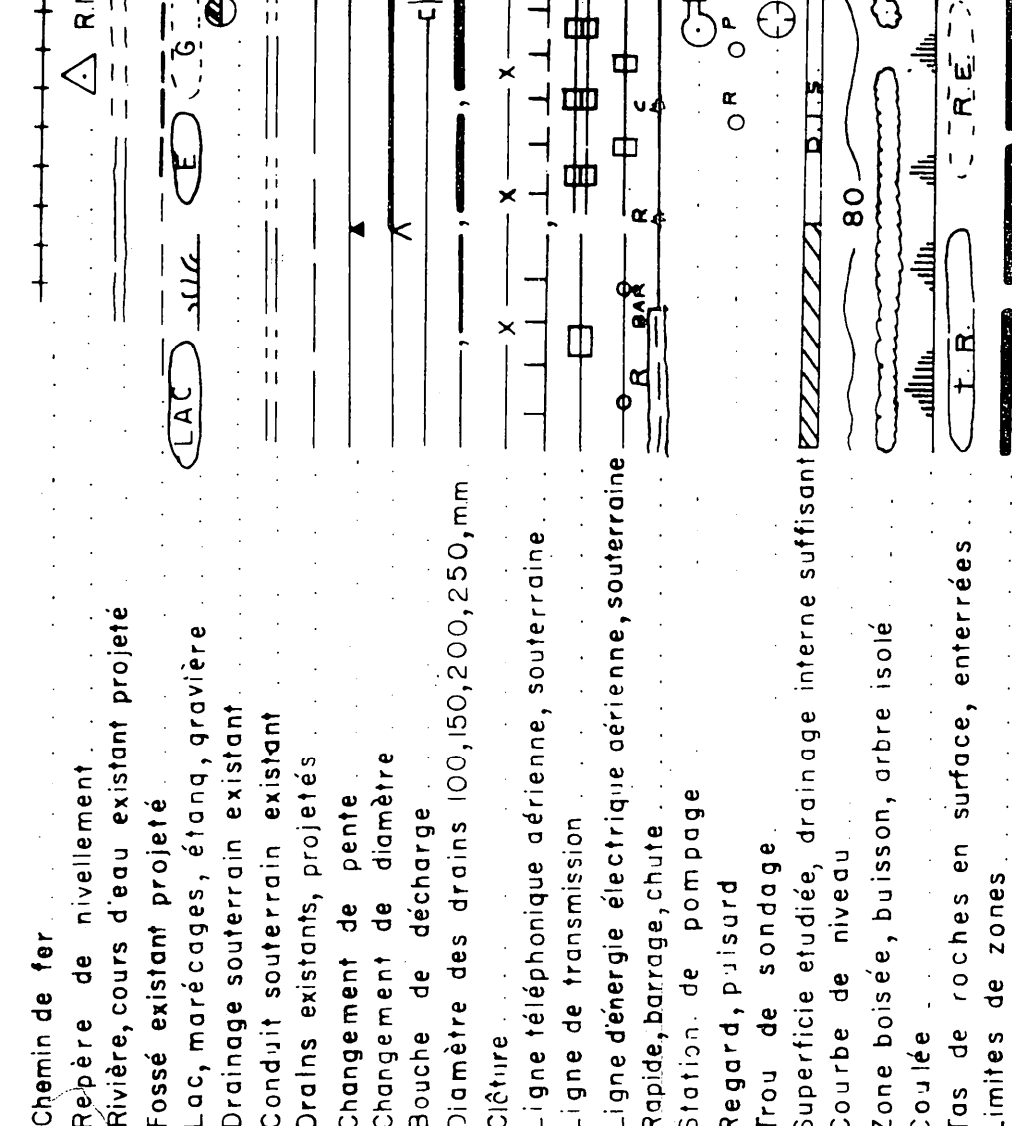

GEORGES LAMARRE
ING.
1156 ROUTE 133 C.P. 147 J2X - 4J5
IBERVILLE TEL (514) 347-8377

PROJET PREPARE POUR LE COMPTE DE
J.C. LACHANCE ET FILS LTEE
109 RANG DU FLEUVE
ST-ETIENNE DE BEAUMONT
COMTE BELLECHASSE
TEL: (418) 837-2788

LE 4 JUIN 1981

RELEVÉ PAR CLÉMENT, C. FORTIER CONÇU PAR M. BERGERON
DESSIN PAR G. EBACHER

DRAINAGE SOUTERRAIN
FERME (ANTONIO LAVERDIERE)
LOT (S) P-60
RANG PREMIERE CONCESSION
MUNICIPALITE ST-ETIENNE DE BEAUMONT P.
COMTE MUNICIPAL BELLECHASSE
DISTRICT ELECTORAL BELLECHASSE

PLAN No. S- 1534-062-A
FEUILLE 1 DE 1
MINISTRE DE L'AGRICULTURE DU QUEBEC
SERVICE DE L'HYDRAULIQUE AGRICOLE
DEPOSE LE 81-06-09

1981 LAMARRE S.C.