


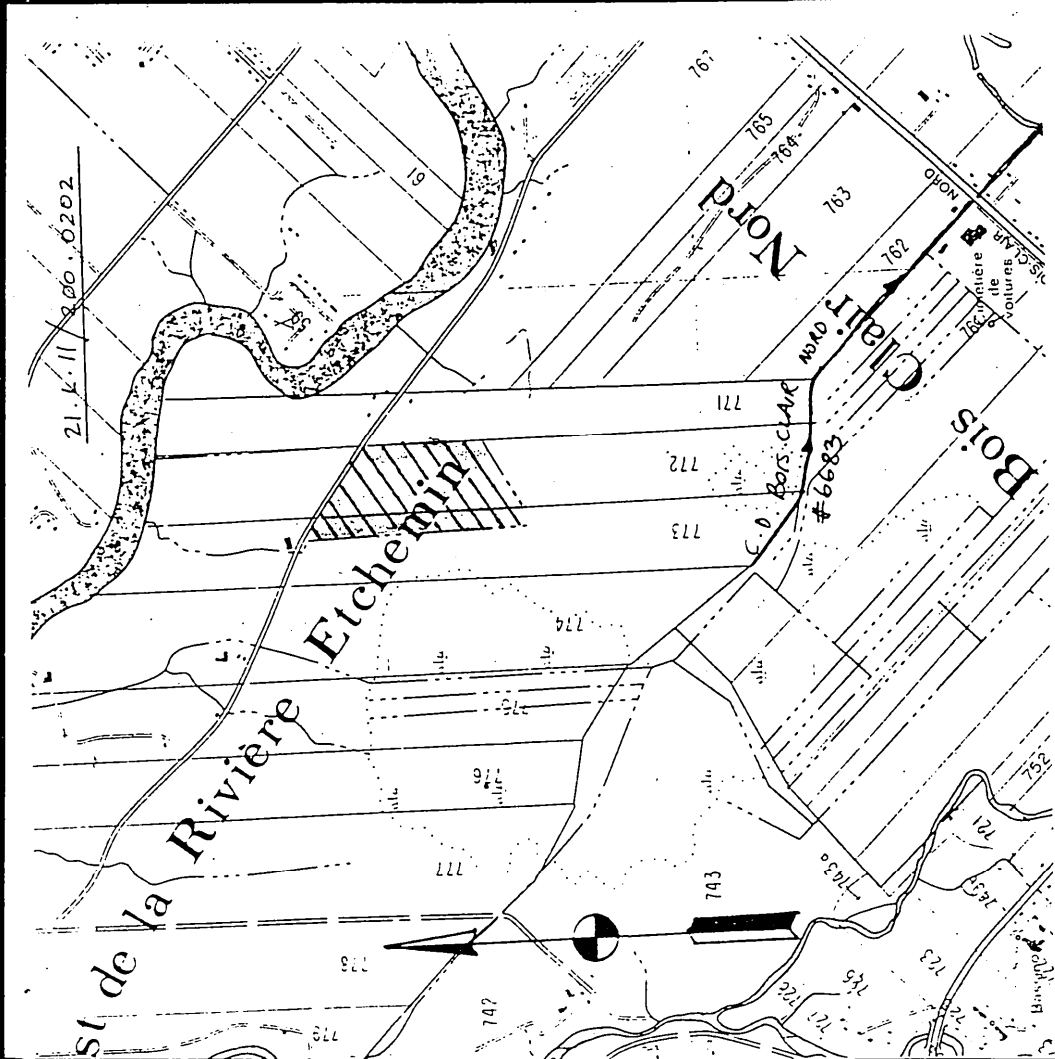

PLAN DE LOCALISATION

Hectares Acres Arpents			
SUPERFICIE ETUDIEE	11.0	27.2	32.2
SUPERFICIE TOTALE	11.0	27.2	32.2
Echelle : 1 / 20,000 REFERENCE 21-L-11/200-0202			

LEGENDE

- Chemin de fer
- Reperes de nivellement
- Cours d'eau existant, projetee
- Fosse existant, projetee
- Lac, marecage, etang, graviere
- Drainage souterrain existant
- Conduit souterrain existant
- Drain existant, projetee
- Changement de pente
- Changement de diametre
- Bouche de decharge
- Diametre des drains 100,150,200,250mm.
- Clture telephonique aerienne, souterraine
- Ligne de transmission
- Ligne electrique aerienne, souterraine
- Barrage, rapide, chute
- Station de pompage
- Regard, puisard
- Trou de sondage
- Superficie totale, drainage interne suffisant
- Courbe de niveau
- Zone boisée, arbre isolé
- Coulée
- Tas de roches de surface, enterrees
- Limites de zone

ECHELLE DU PLAN	1 / 2000	ECHELLE DES PROFILS	1/50 VERT 1/5000 HORIZ
-----------------	----------	---------------------	---------------------------

MICHEL ROY ing.
CONSULTANT AGRICOLE
176 CARTIER ST LAMBERT
GOS 2ND TEL (418) 889-0909
PROJET POUR LE COMPTE DE
FERME ALGERIO INC
266 RANG INTÉRIEUR SUD
ST HENRI GOR 360
NO PROD. AGR ALGE 8741 1417
TEL : (418) 882-2650

MICHEL ROY
INGÉNIEUR
36133
QUÉBEC

CONCU PAR: M. ROY INC. VERIFIÉ PAR: M. ROY INC.
LE 11-07-1989

DRAINAGE SOUTERRAIN

FERME ALGERIO INC.
LOT(S) P-772-P-773
RANG CONCESSION SUD-OUEST de la RIVIERE ETCHEMIN
MUNICIPALITE ST-HENRI
M.R.C. DESJARDINS
DISTRICT ELECTORAL BEAUCNE-NORD

PLAN NO S:	8741-1417	FEUILLE 1 DE 1
------------	-----------	----------------

ACCÉPTÉ

MAPAQ (HYDRAULIQUE)
DEPOSÉ LE

1989


TABLEAU DES DRAINS				
DESIGNATION	ENROBÉS D'UN FILTRE			SANS FILTRE
	10"	8"	6"	4"
COLL. A	250mm 200mm 150mm 100mm	250mm 200mm 150mm	250mm 200mm 150mm	100mm
LAT. A				140
COLL. B				128
LAT. B				301
COLL. C				361
LAT. C				265
COLL. D				1395
LAT. D				132
COLL. E				154
LAT. E				3716
COLL. F				
LAT. F				
COLL. G				
LAT. G				
COLL. H				
LAT. H				
COLL. J				
LAT. J				
COLL. K				
LAT. K				
COLL. L				
LAT. L				
COLL. M				
LAT. M				
COLL. N				
LAT. N				
COLL. P				
LAT. P				
COLL. Q				
LAT. Q				
COLL. R				
LAT. R				
COLL. S				
LAT. S				
COLL. T				
LAT. T				
COLL. TOTAL				294
GR. TOTAL				826
m. lin.				9398 m. lin.

ESPACEMENT L =
 $q = 0.046 \text{ m}^3/\text{m.jour}$



AVISER TOUS LES PROPRIETAIRES DE SERVICES
AYANT UNE SERVITUDE AFIN DE LES LOCALISER
AVANT LES TRAVAUX. MEME SI CEUX-CI NE FIGU-
RENT PAS AU PLAN AINSI QUE TOUT OBSTACLE
SOUTERRAIN POUVANT INFLUENCER LE FUTUR
RESEAU.

NOTE: TOUS LES RACCORDEMENTS DES DRAINS AUX COLLECTEURS
DOIVENT SE FAIRE A ANGLE DROIT.


L'EMPLACEMENT DES TRANCHÉES FILTRANTES EST SUJET
À MODIFICATION CE SONT DES SECTEURS CIBLES QUI ONT
ÉTÉ IDENTIFIÉS.

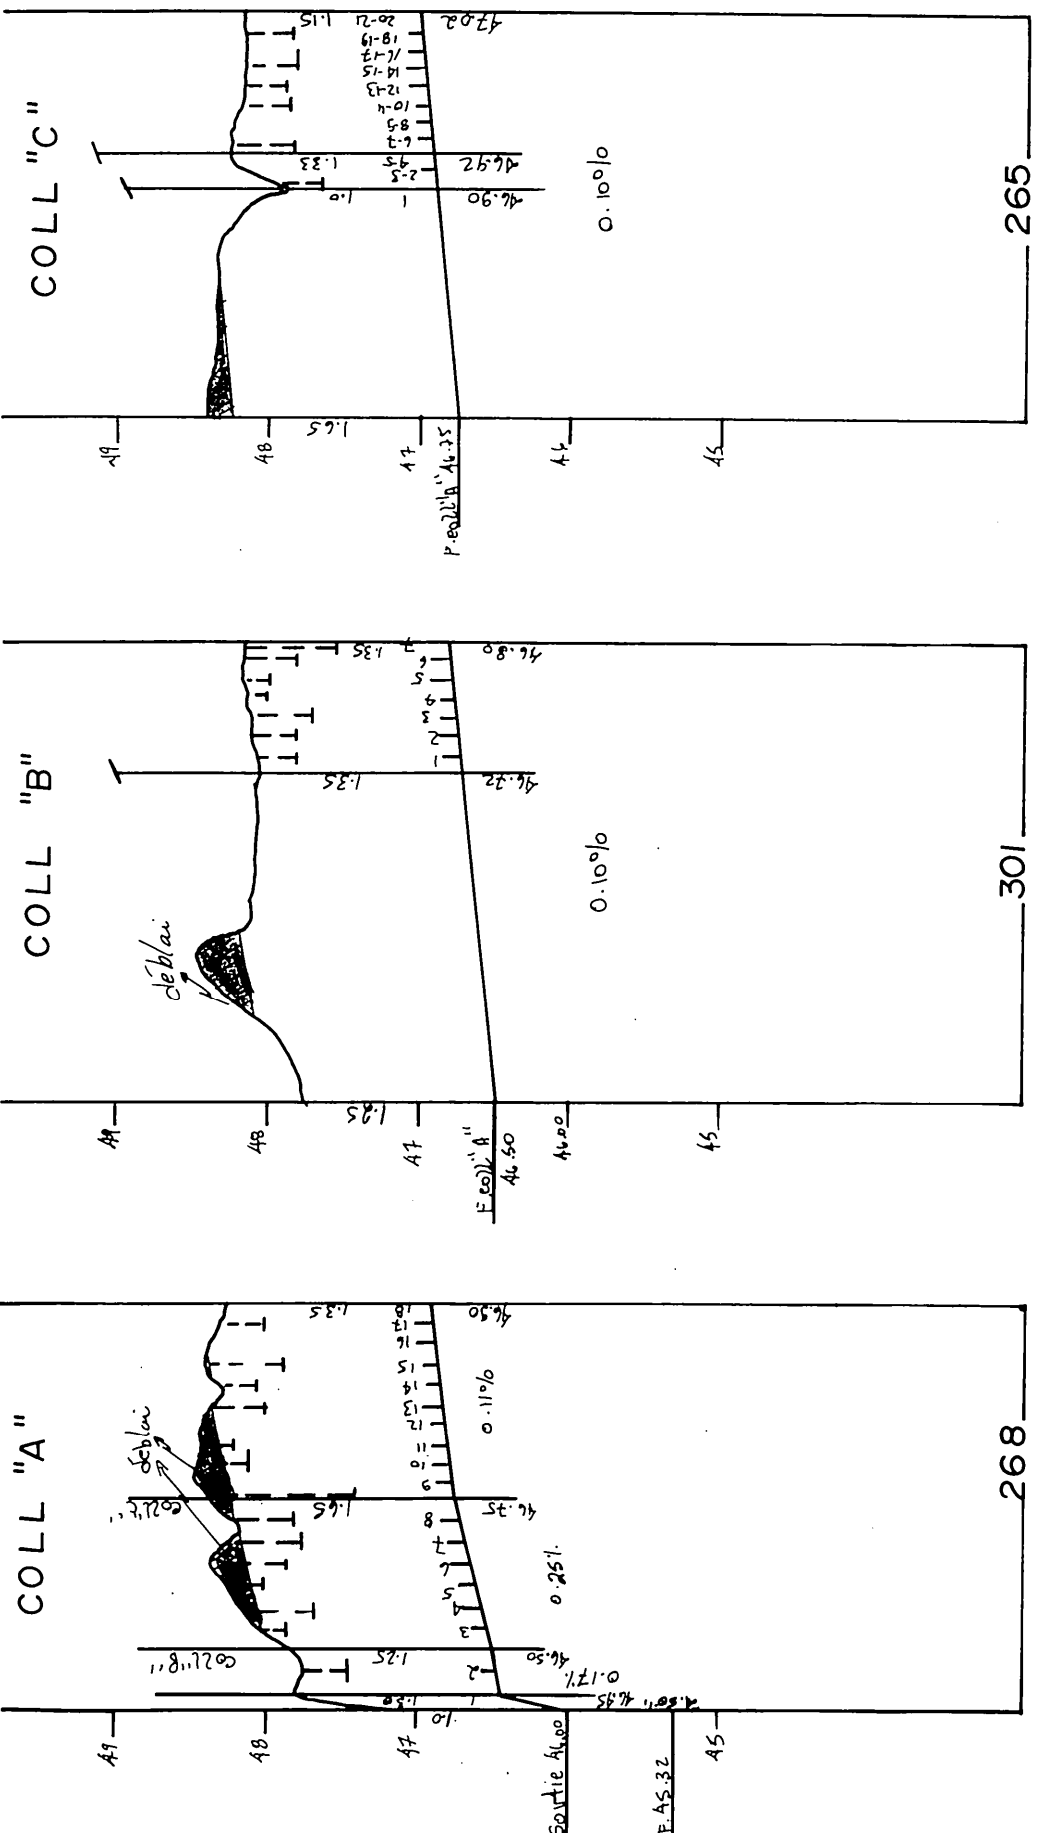


TROU 1	TROU 2	TROU 3	TROU 4
loam argileux argile brune argile grise	argile brune argile grise	argile brune argile grise	argile
70 130 180	130 190	130 200	100

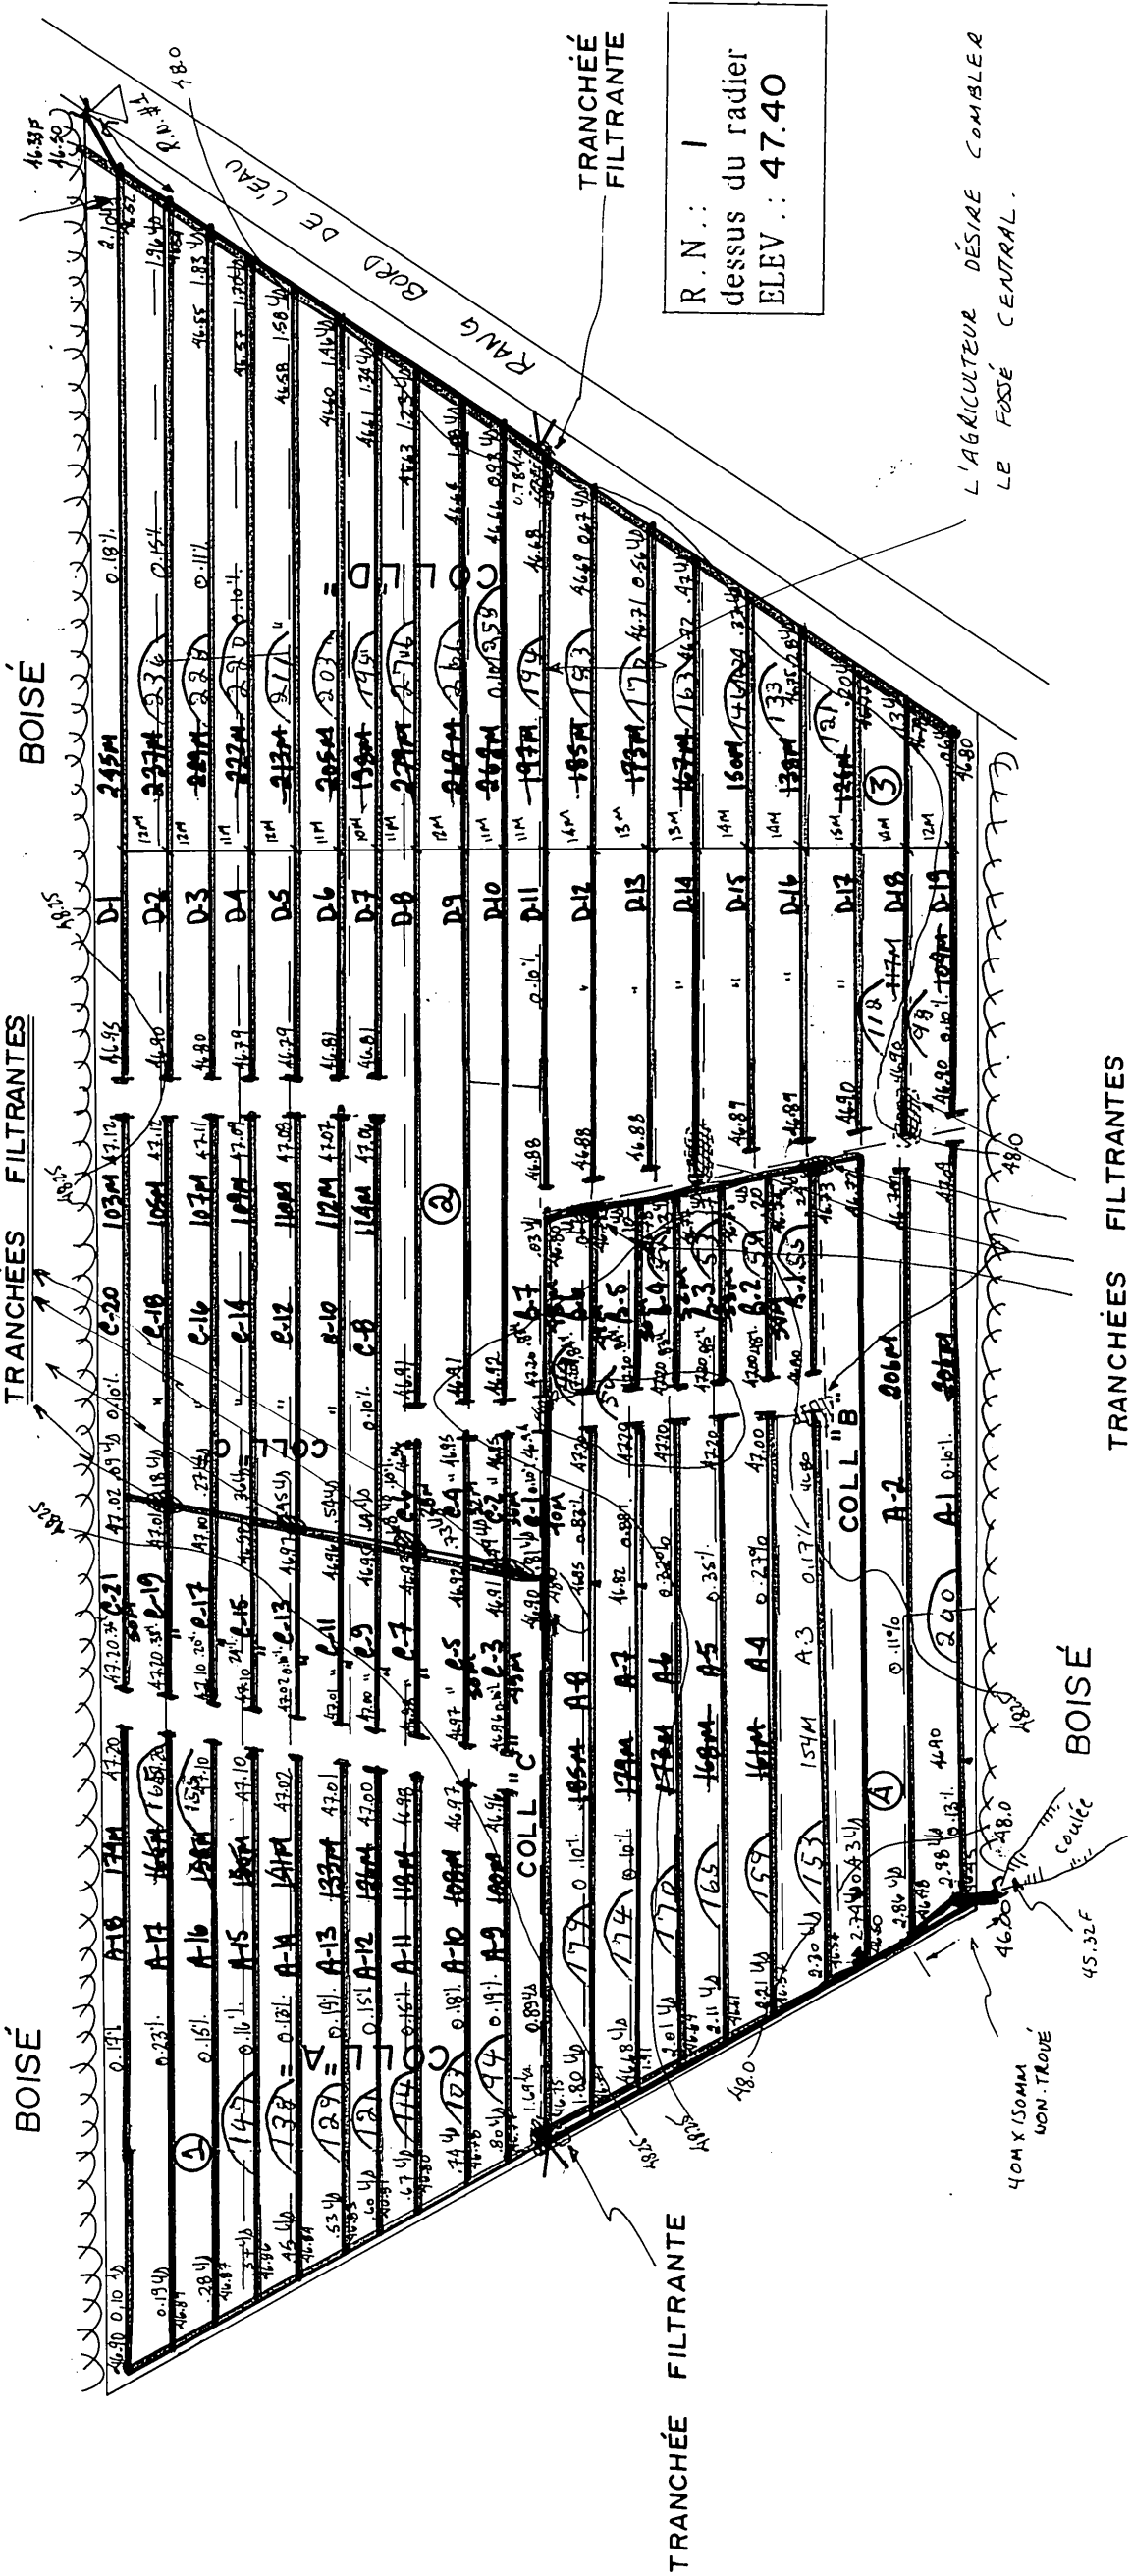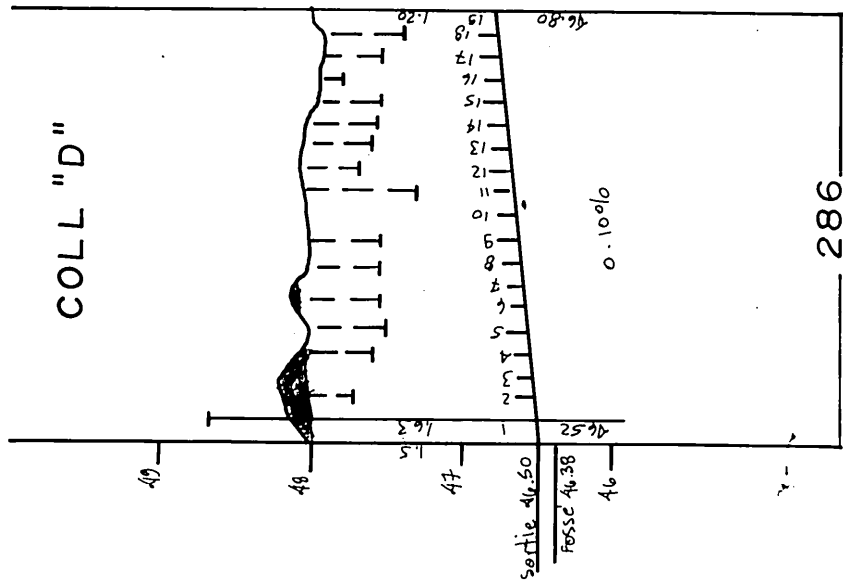

TRANCHÉE FILTRANTE

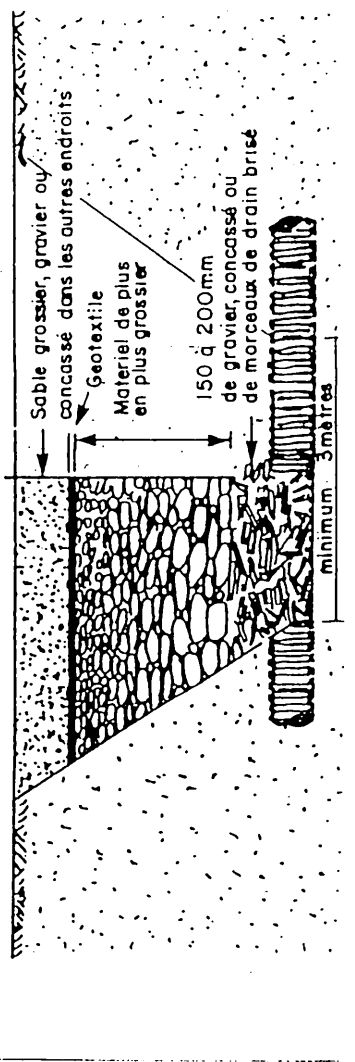

PROTECTION DES SORTIES

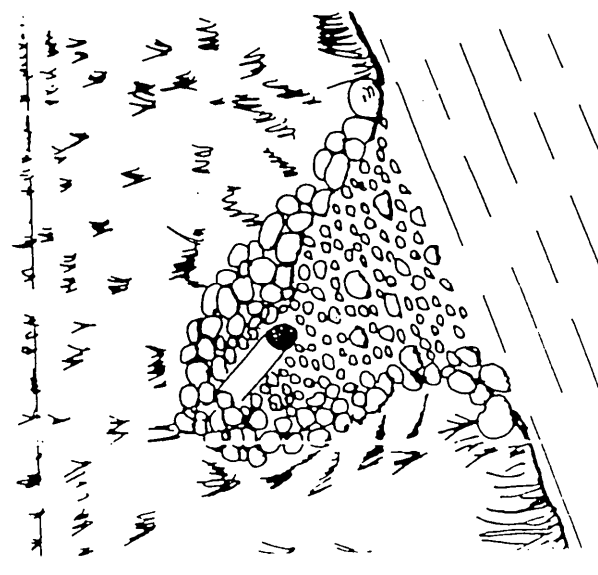

1989

NO	LONG	Ø	PROF
A-1	135	100	400

100 mm 8999
150 mm 290
TOTAL 9279