



- 294' INSTALLEES EN 1968
- 3508' INSTALLEES EN 1969
- 4344' INSTALLEES EN 1975
- 10926' INSTALLEES EN 1976 (en 1976)
- 17669' 1977m.

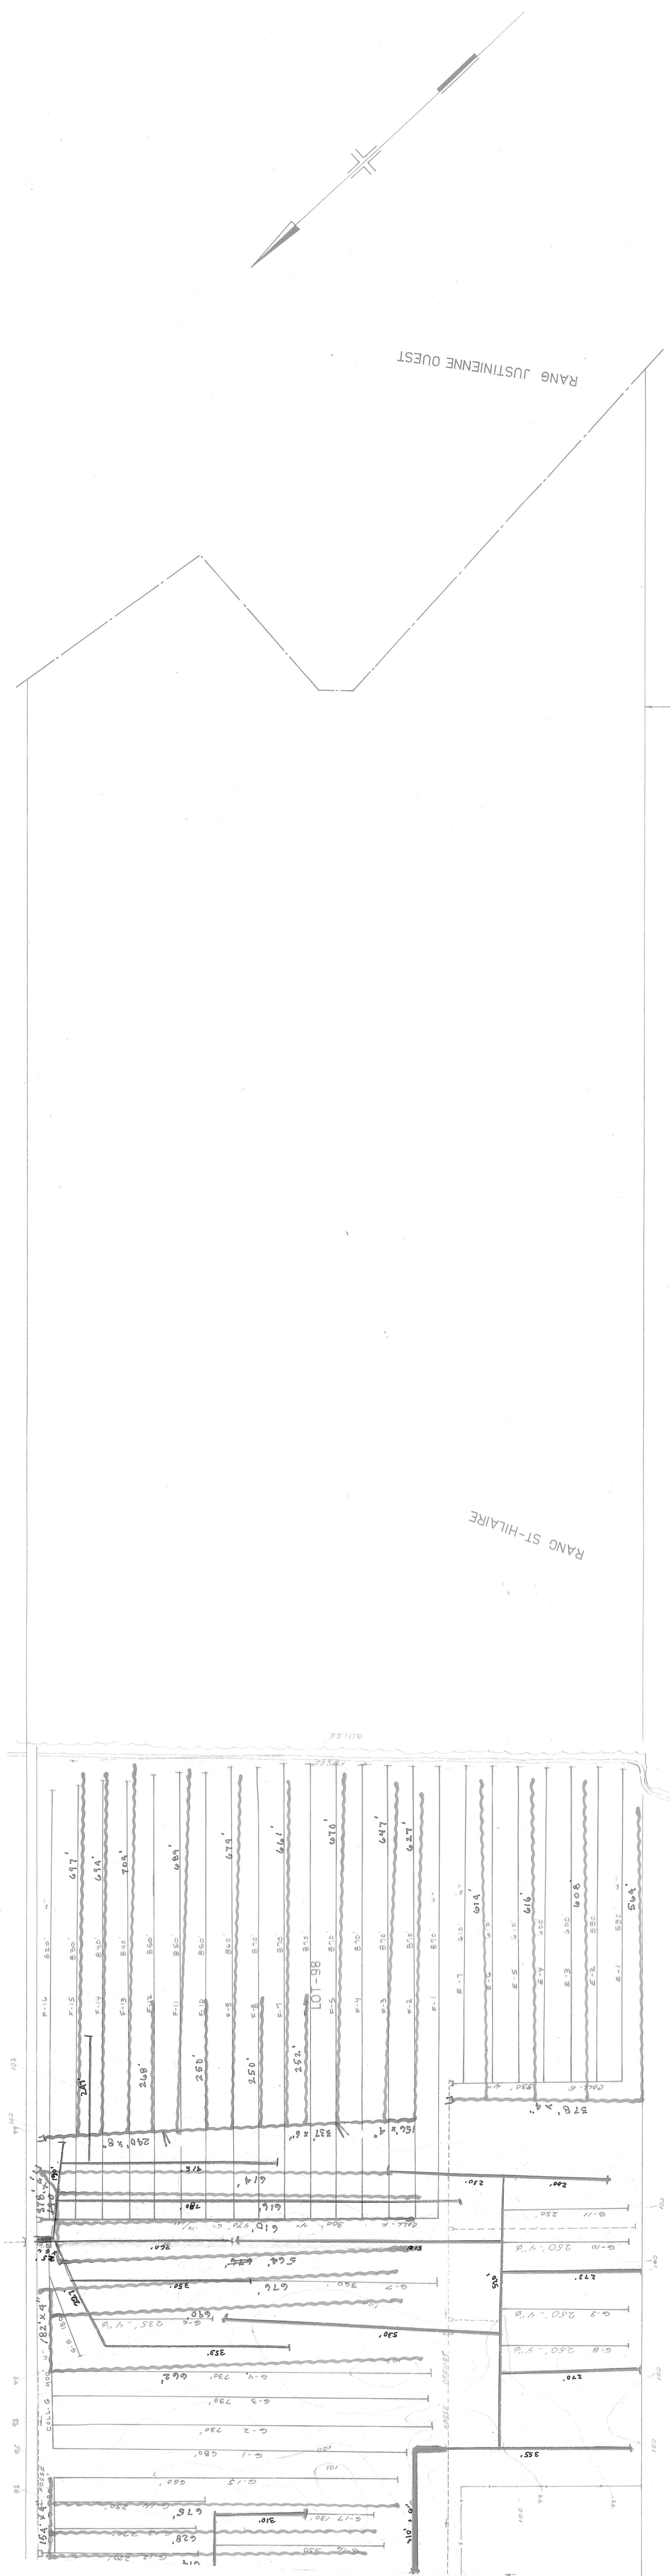

DESIGNATION	DRAINS REQUIS				Longueur en pieds			
	OPTION POTERIE		OPTION POLYETHYLENE		DIAMETRE EN POUCES		OPTION POLYETHYLENE	
COLLECTEUR A	10	8	6	4	8	6	4	2
B								
C								
D								
E								
F								
G								
TOTAL								

PROFONDEUR MINIMUM DES DRAINS 30"

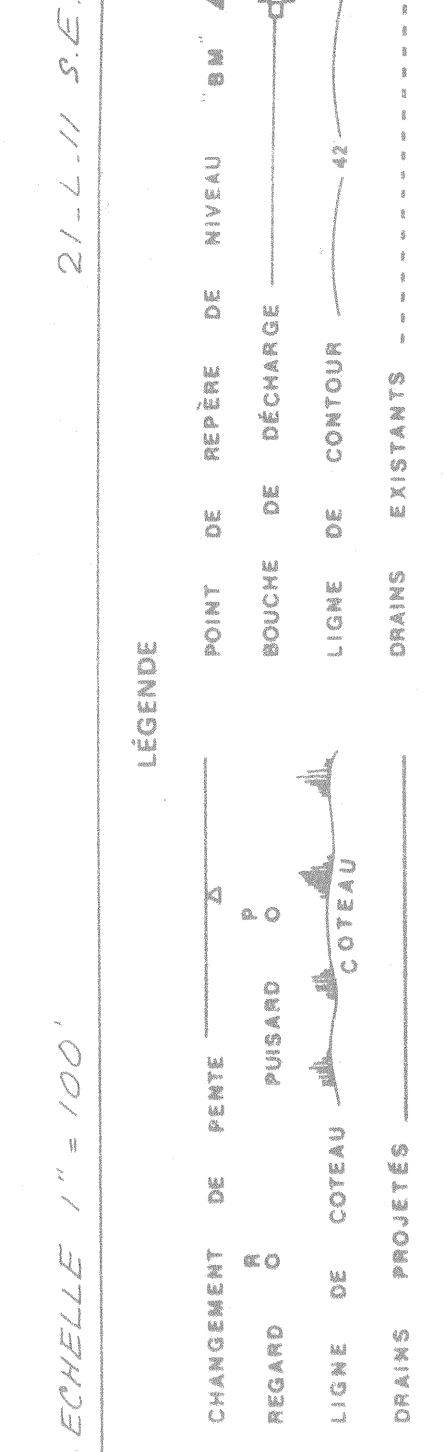

Papillon

26063 Plan de Drainage - 1

HYDRAULIQUE Ministère de l'AGRICULTURE et de la COLONISATION

DRAINAGE SOUTERRAIN

FRANCOIS ALLEN

MUNICIPALITE PAROISSE DE ST-ISIDORE

COMITE DORCHESTER

DISTRICT ELECTORAL BEAUCHE-NORD

RELEVÉ PAR R. Paquin

TRACÉ PAR Ch. Jobin

PREPARE PAR R. Paquin

REVISE PAR Ch. Jobin

PLAN No S-1701-A

FEUILLE 1 DE 1

APPROUVE PAR

CHIEF DU DISTRICT No 2

QUEBEC

REVISION: 18-07-1977

30 Copie 84-03-13

