


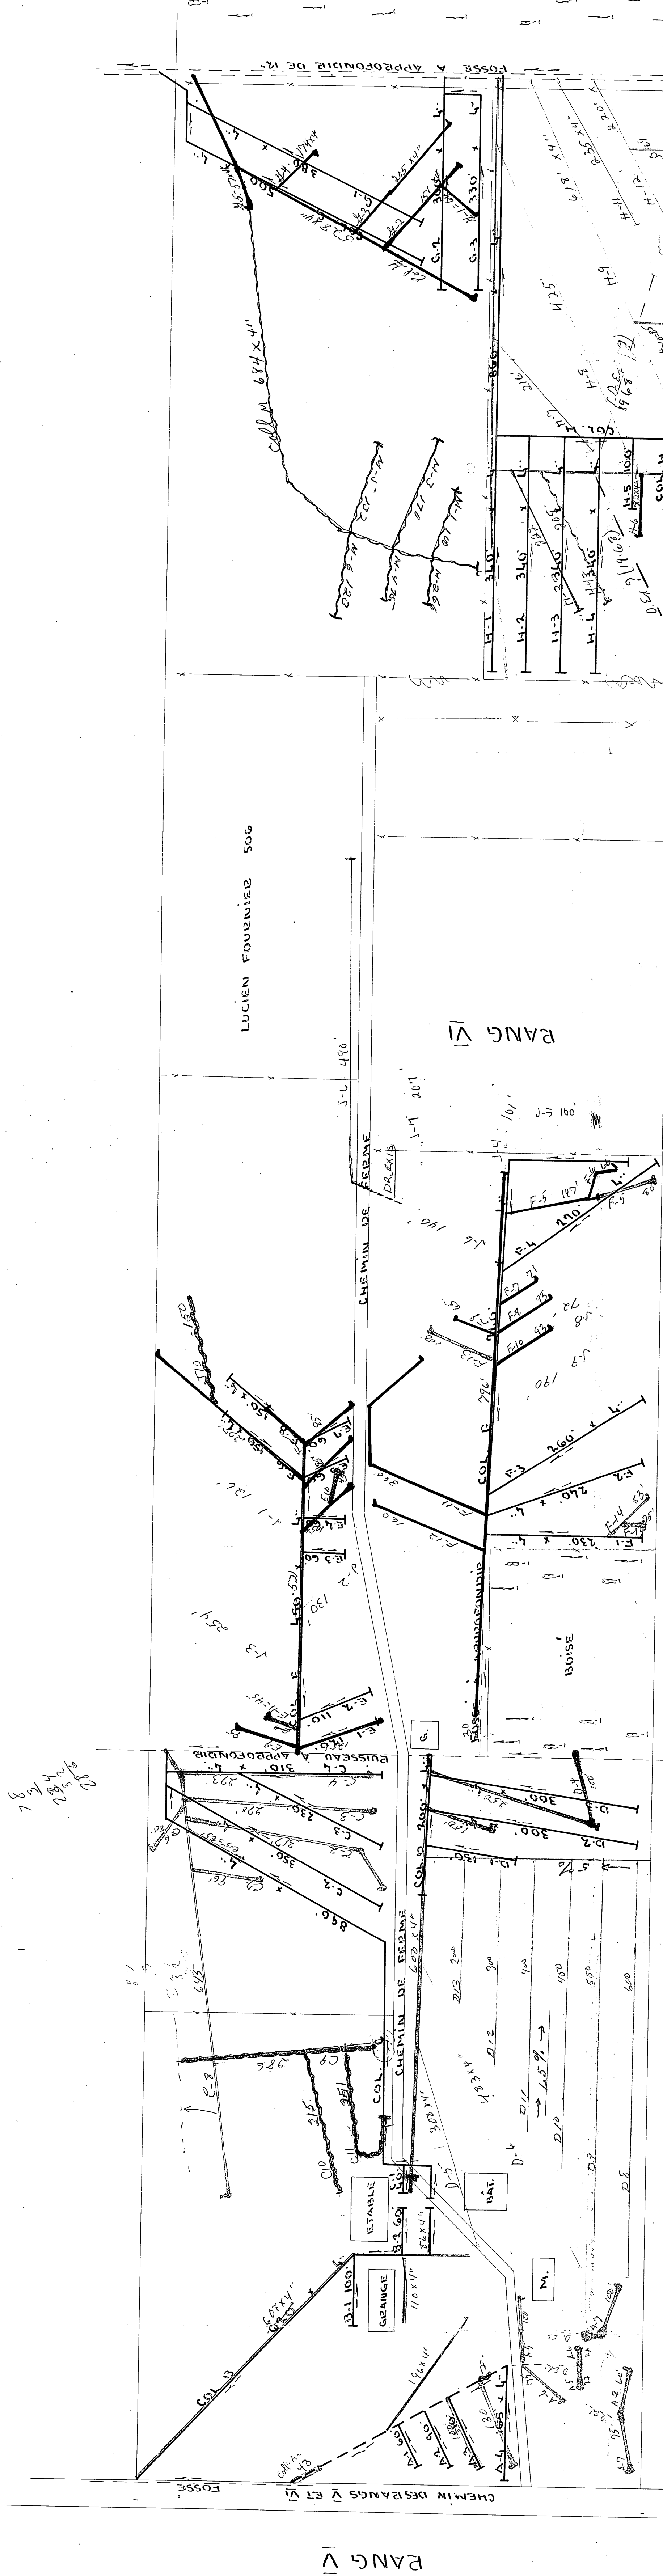

1968

603	603
110	110
86	86
196	196
648	648
332	332
298	298
254	254
2533x4	2533x4


















TOTAL		10745'		6"
GRAND TOTAL		10745'		6"

PROFONDEUR MINIMUM DES DRAINS : 30"
DEMANDE DU 4 SEPTEMBRE 1966
17 970 Annonces de 1/16" 1/8" 1/4" 1/2" 3/4" 1"

Division de L'HYDRAULIQUE AGRICOLE
Ministère de l'AGRICULTURE et de la COLONISATION
PROVINCE DE QUÉBEC

DRAINAGE SOUTERRAIN
FERME LUCIEN FOURNIER
MUNICIPALITÉ DE LA PAROISSE DE ST-EDOUARD-DE-FRANÇOIS
COMTE DE DORCHESTER
DISTRICT ELECTORAL DE DORCHESTER
DRESSÉ PAR P. MERRIER

PLAN N° S-5950
FEUILLE 1 DE 1

APPROUVE PAR
CHIEF DU DISTRICT N° 2
OCTOBRE 1967

CHIEF DU DISTRICT N° 2
HYDRAULIQUE AGRICOLE
MINISTÈRE DE L'AGRICULTURE

21/10/67 Fournier Lucien