




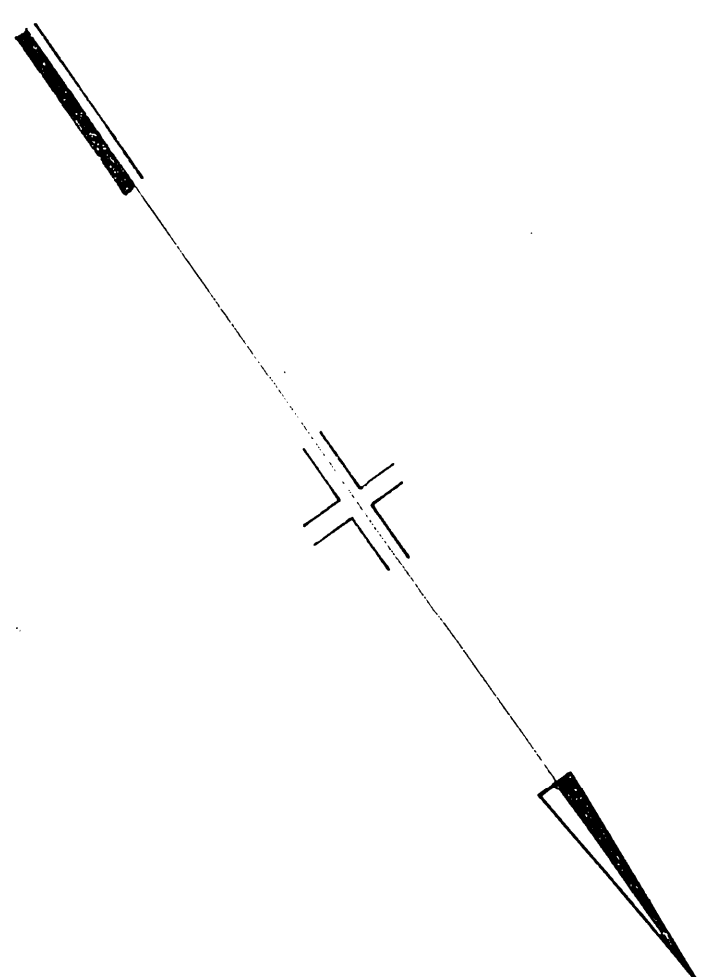

DESIGNATION	Poterie		Polyethylene		Drains Projets (1974)
	DIAMETRE EN POUCES 8	6	4	8	
COLLECTEUR A			13.795	13.795	
B			9.110	9.110	
C			5.950	5.950	
D			4.180	4.180	
E			4.545	4.545	
F			2.80	2.80	
TOTAL			38.240	38.240	
RAND TOTAL			3.8	3.8	

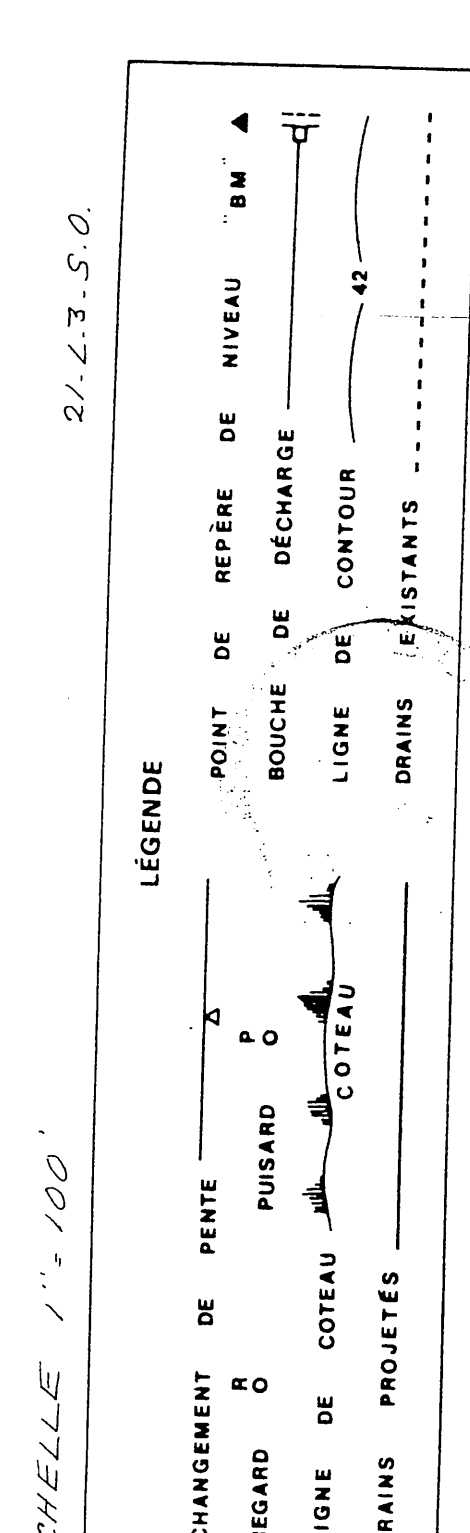

HYDRAULIQUE AGRICOLE		Ministère de L'AGRICULTURE et de la COLONISATION
DRAINAGE SOUTERRAIN		
M. JEAN-LOUIS LECLERC		
FERME	UNIFORMITÉ	CANTON IRELAND PARTIE NORD
COMTÉ	MEGANTIC	DISTRICT ÉLECTORAL FRONTENAC
RELÈVE PAR	L. MORIN	PRÉPARÉ PAR
TRACÉ PAR	CH. TOBIN	REVÛSE PAR
PLAN No S-5789-A		FEUILLE 1 DE 1
APPROUVÉ PAR		 C. B. Leclerc CHIEF DU DISTRICT NO 2 1 LE 16 AOÛT 1924

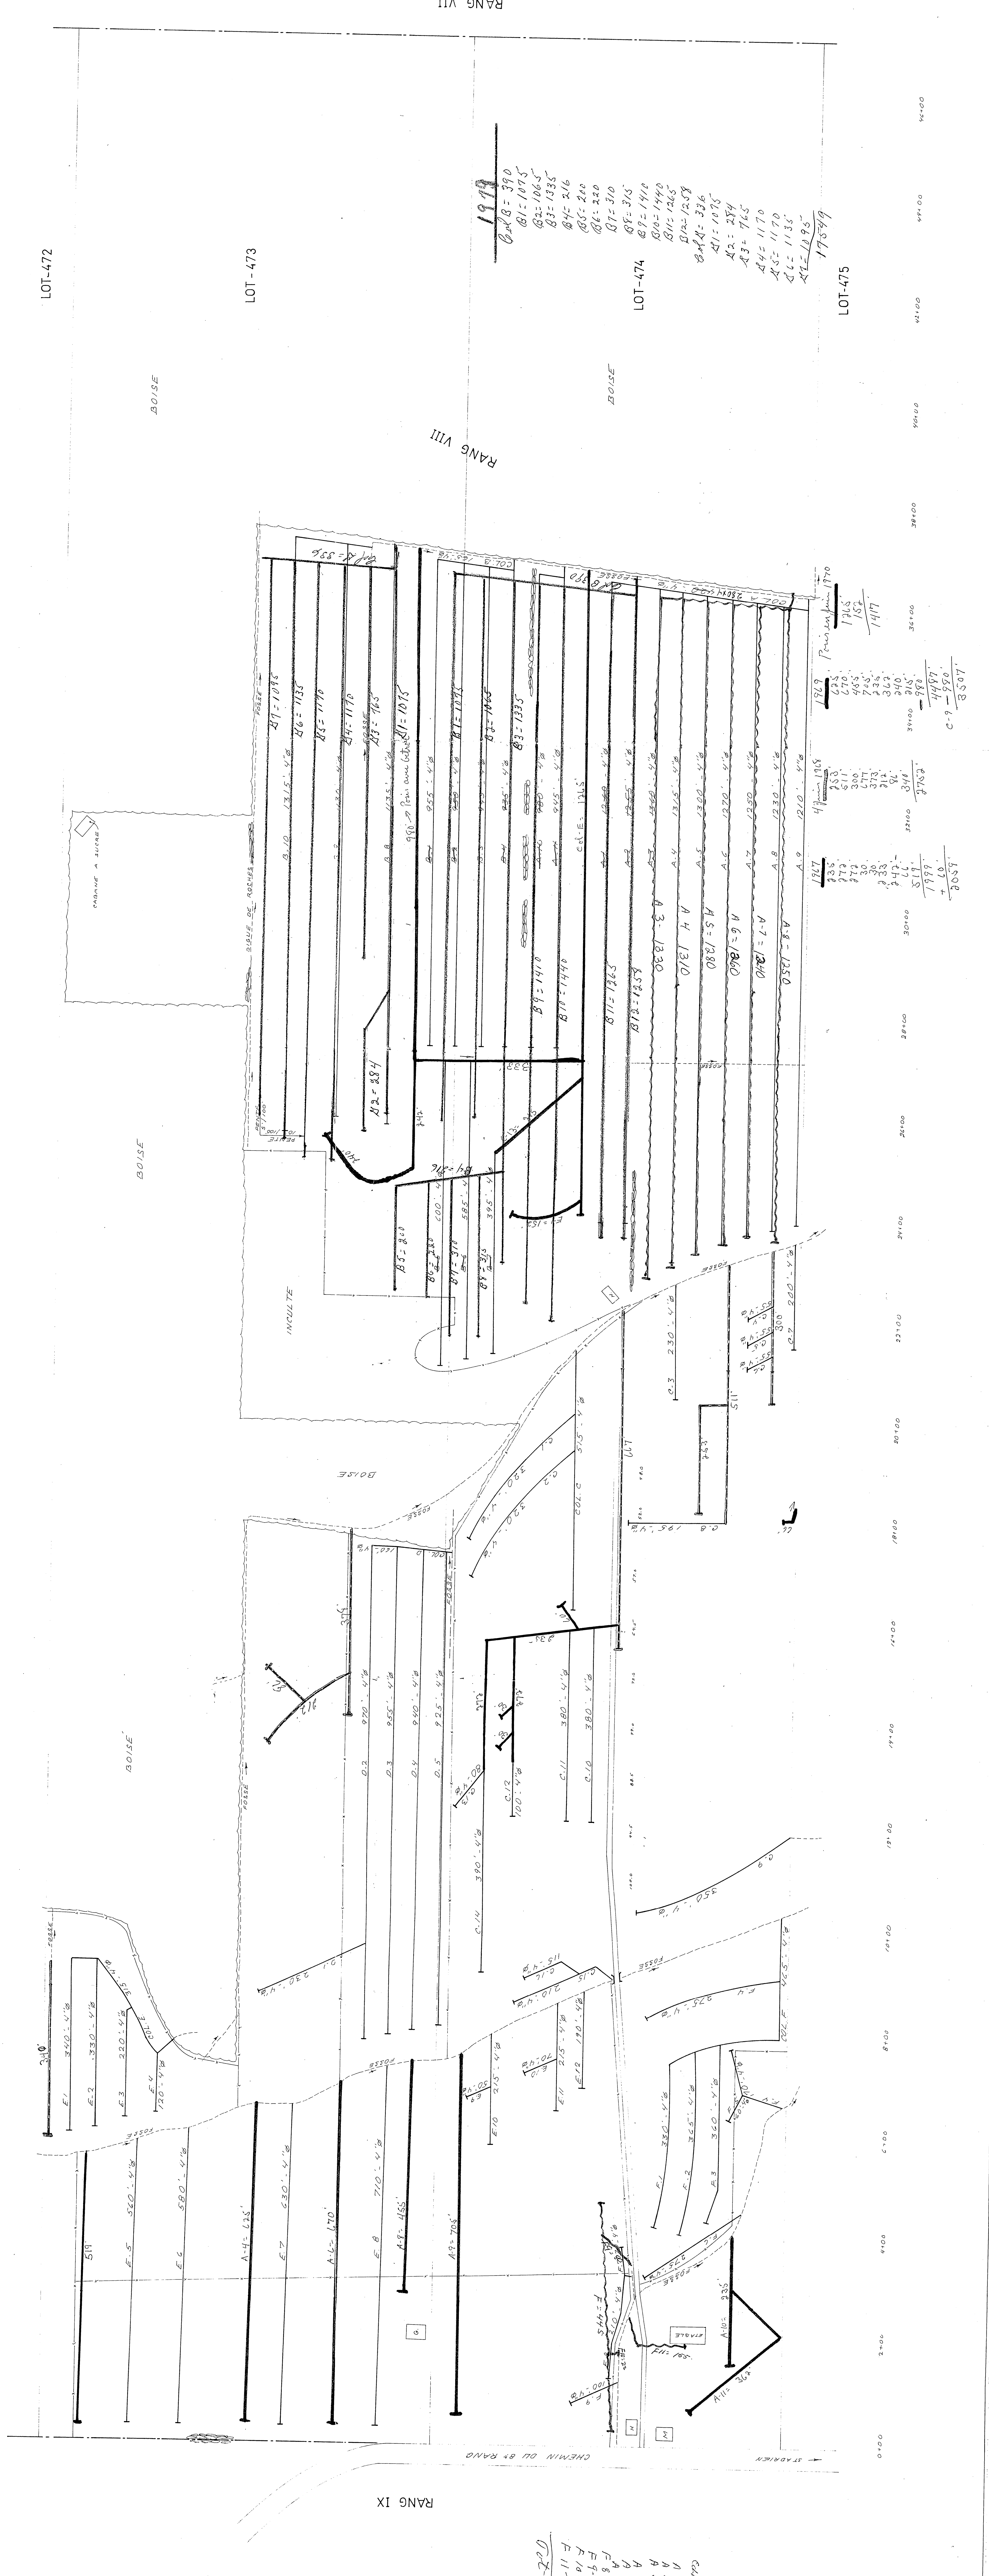

Oct 86