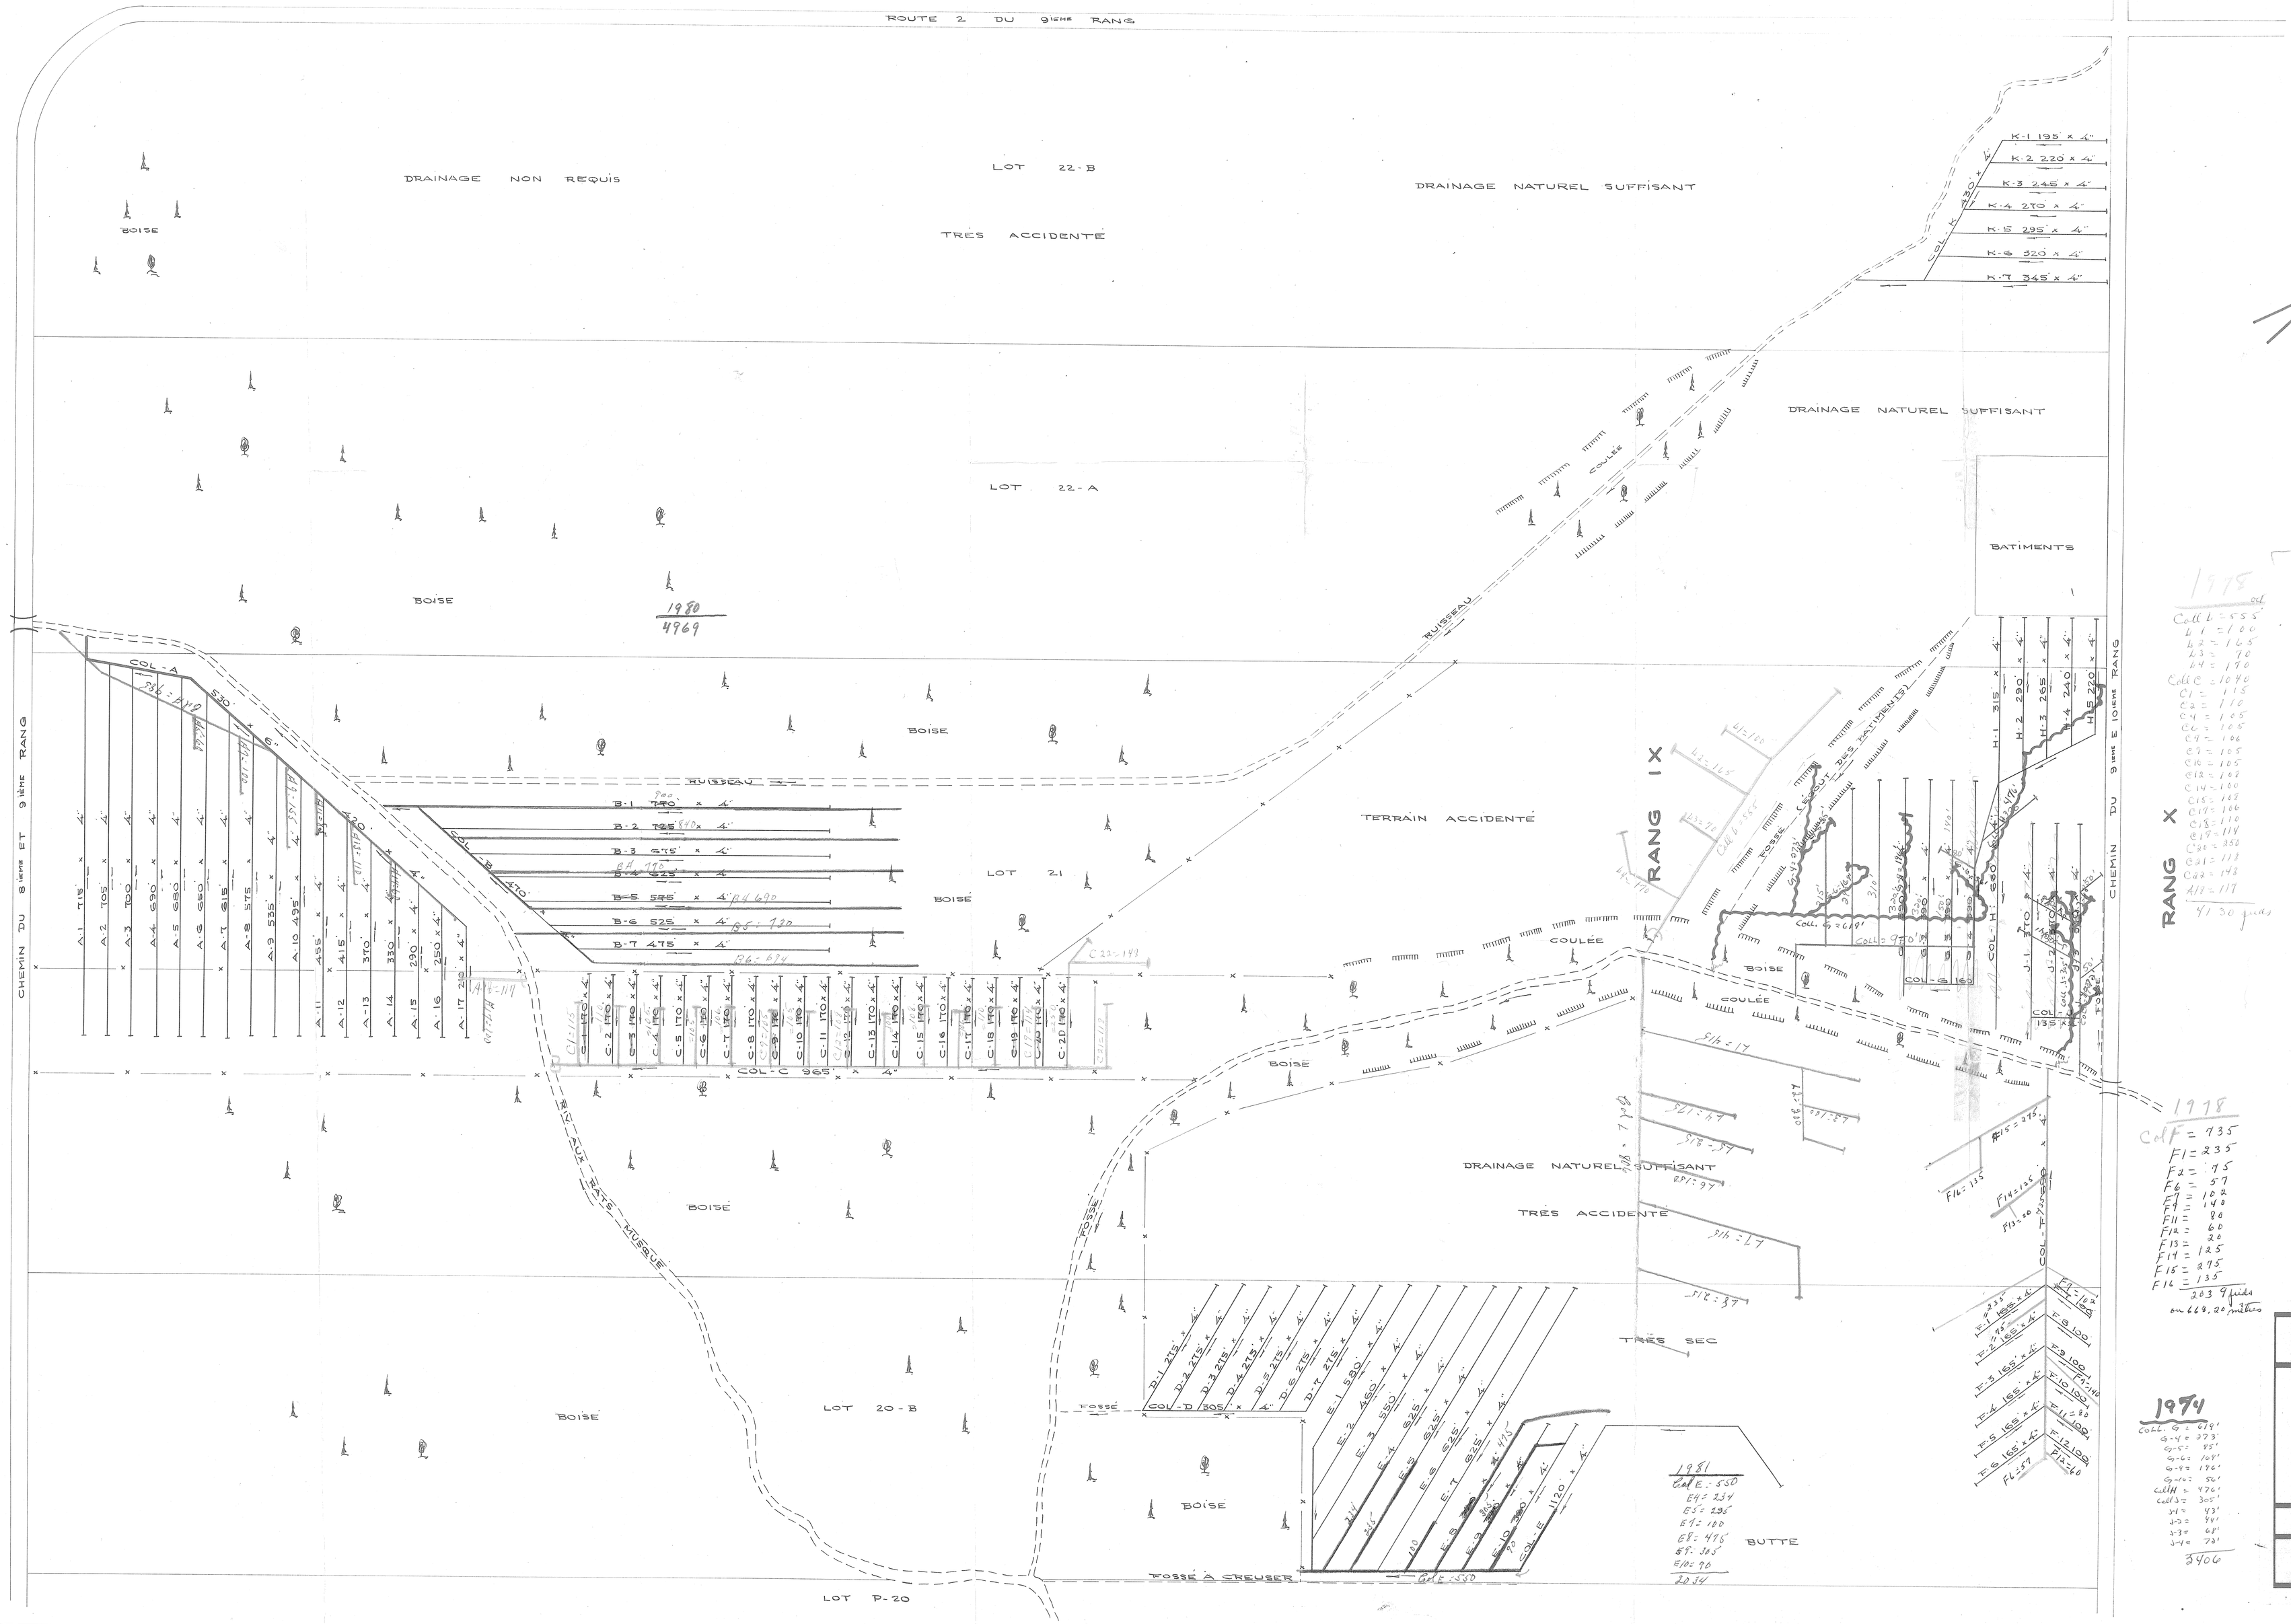

DESIGNATION	DRAINS REQUIS 6"	DRAINS REQUIS 4"	DRAINS INSTAL 6"	DRAINS INSTAL 4"
COLLECTEUR A	530	9100		
" B		4840		
" C		4705		
COLLECTEUR D		2230		
" E		6170		
" F		2280		
COLLECTEUR G		1720		
" H		1990		
" J		1245		
COLLECTEUR K		2220		
TOTAL	530	36,500		
GRAND TOTAL	37,030			

PROFONDEUR MINIMUM DES DRAINS 30"
DEMANDE DU 3 JUIN 1970

LÉGENDE

DRAINS PROJETÉS
" EXISTANTS
C/D — FOSSÉ
CLÔTURE — x —

ÉCHELLE 1" = 100'-0"

HYDRAULIQUE AGRICOLE — Ministère de L'AGRICULTURE et de la COLONISATION

DRAINAGE SOUTERRAIN

FERME **BENOIT NADEAU**

MUNICIPALITÉ DE ST-MÉTHODE-DE-FRONTENAC

COMTÉ DE FRONTENAC

DISTRICT ÉLECTORAL DE FRONTENAC

RELEVÉ PAR J.L. MARTINEAU — PRÉPARÉ PAR J.L. MARTINEAU

TRACÉ PAR G. LAFLAMME — REVISÉ PAR

PLAN No S-8702 | FEUILLE 1 DE 1

APPROUVÉ PAR — CHEF DU DISTRICT No. 2

QUÉBEC — LE 9 JUILLET 1971

2-8705

31056 NADEAU BENOIT