


DÉSIGNATION	DRAINS REQUIS				
	LATERAL POLYÉTHYLÈNE	COLLECTEUR	POLYÉTHYLÈNE		
	100 mm	250 mm	200 mm	150 mm	100 mm
A	2323				575
B	1012				454
C	162				36
D	3745				530
TOTAL	7242				1595
GRAND TOTAL	9037 mètres				


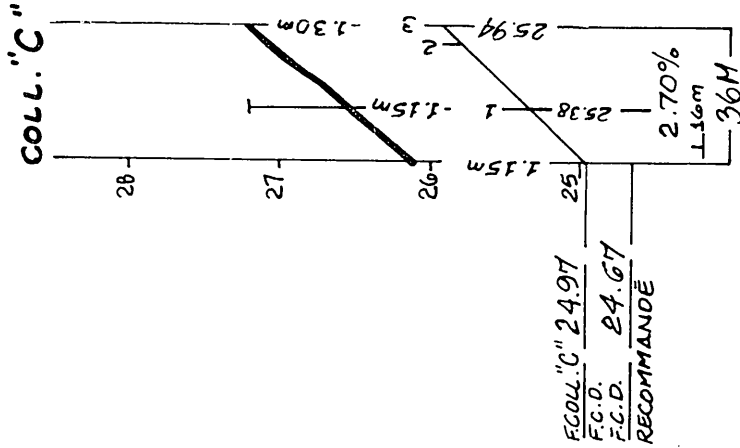


NOTE : - LES DRAINS DEVRAIENT ÊTRE POSÉS À UNE PROFONDEUR MINIMALE DE 90cm.

- Afin d'empêcher la migration de grains de sable dans les drains, il est recommandé d'utiliser du drain à petits trous.


RN#2 CLOU de 100mm dans un ARBRE
ÉLEVATION: 39.78

q = 0.08 m³/m-jr

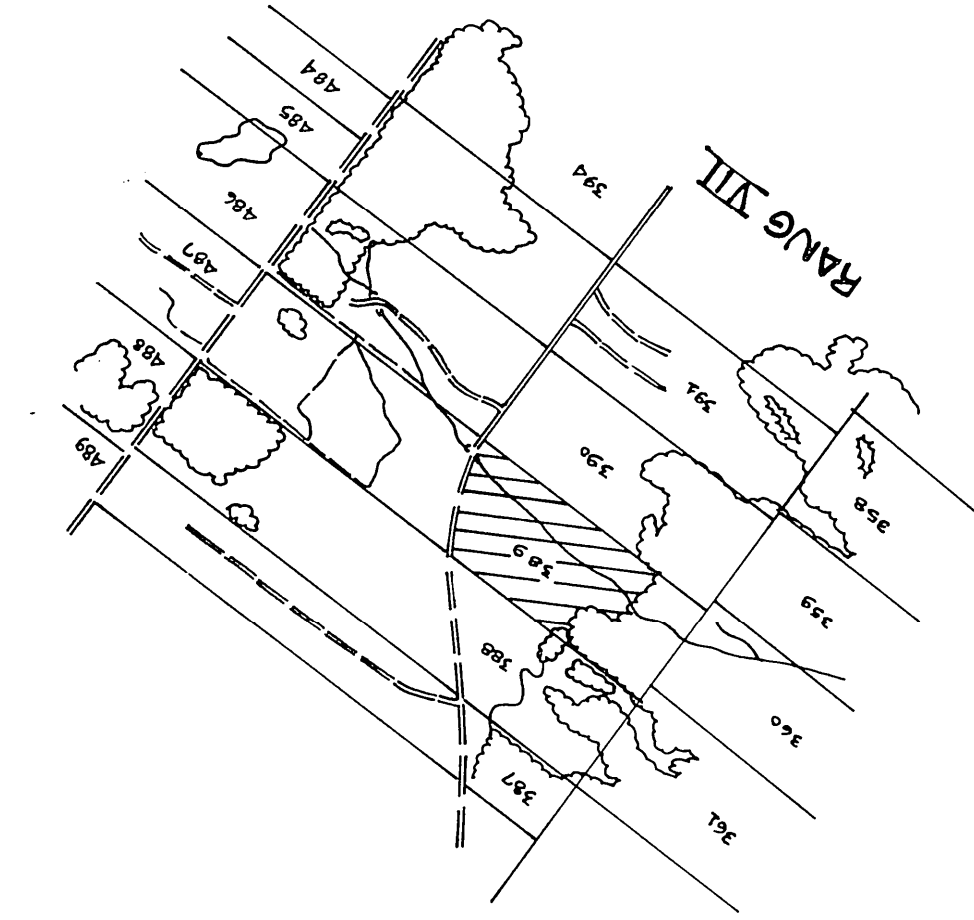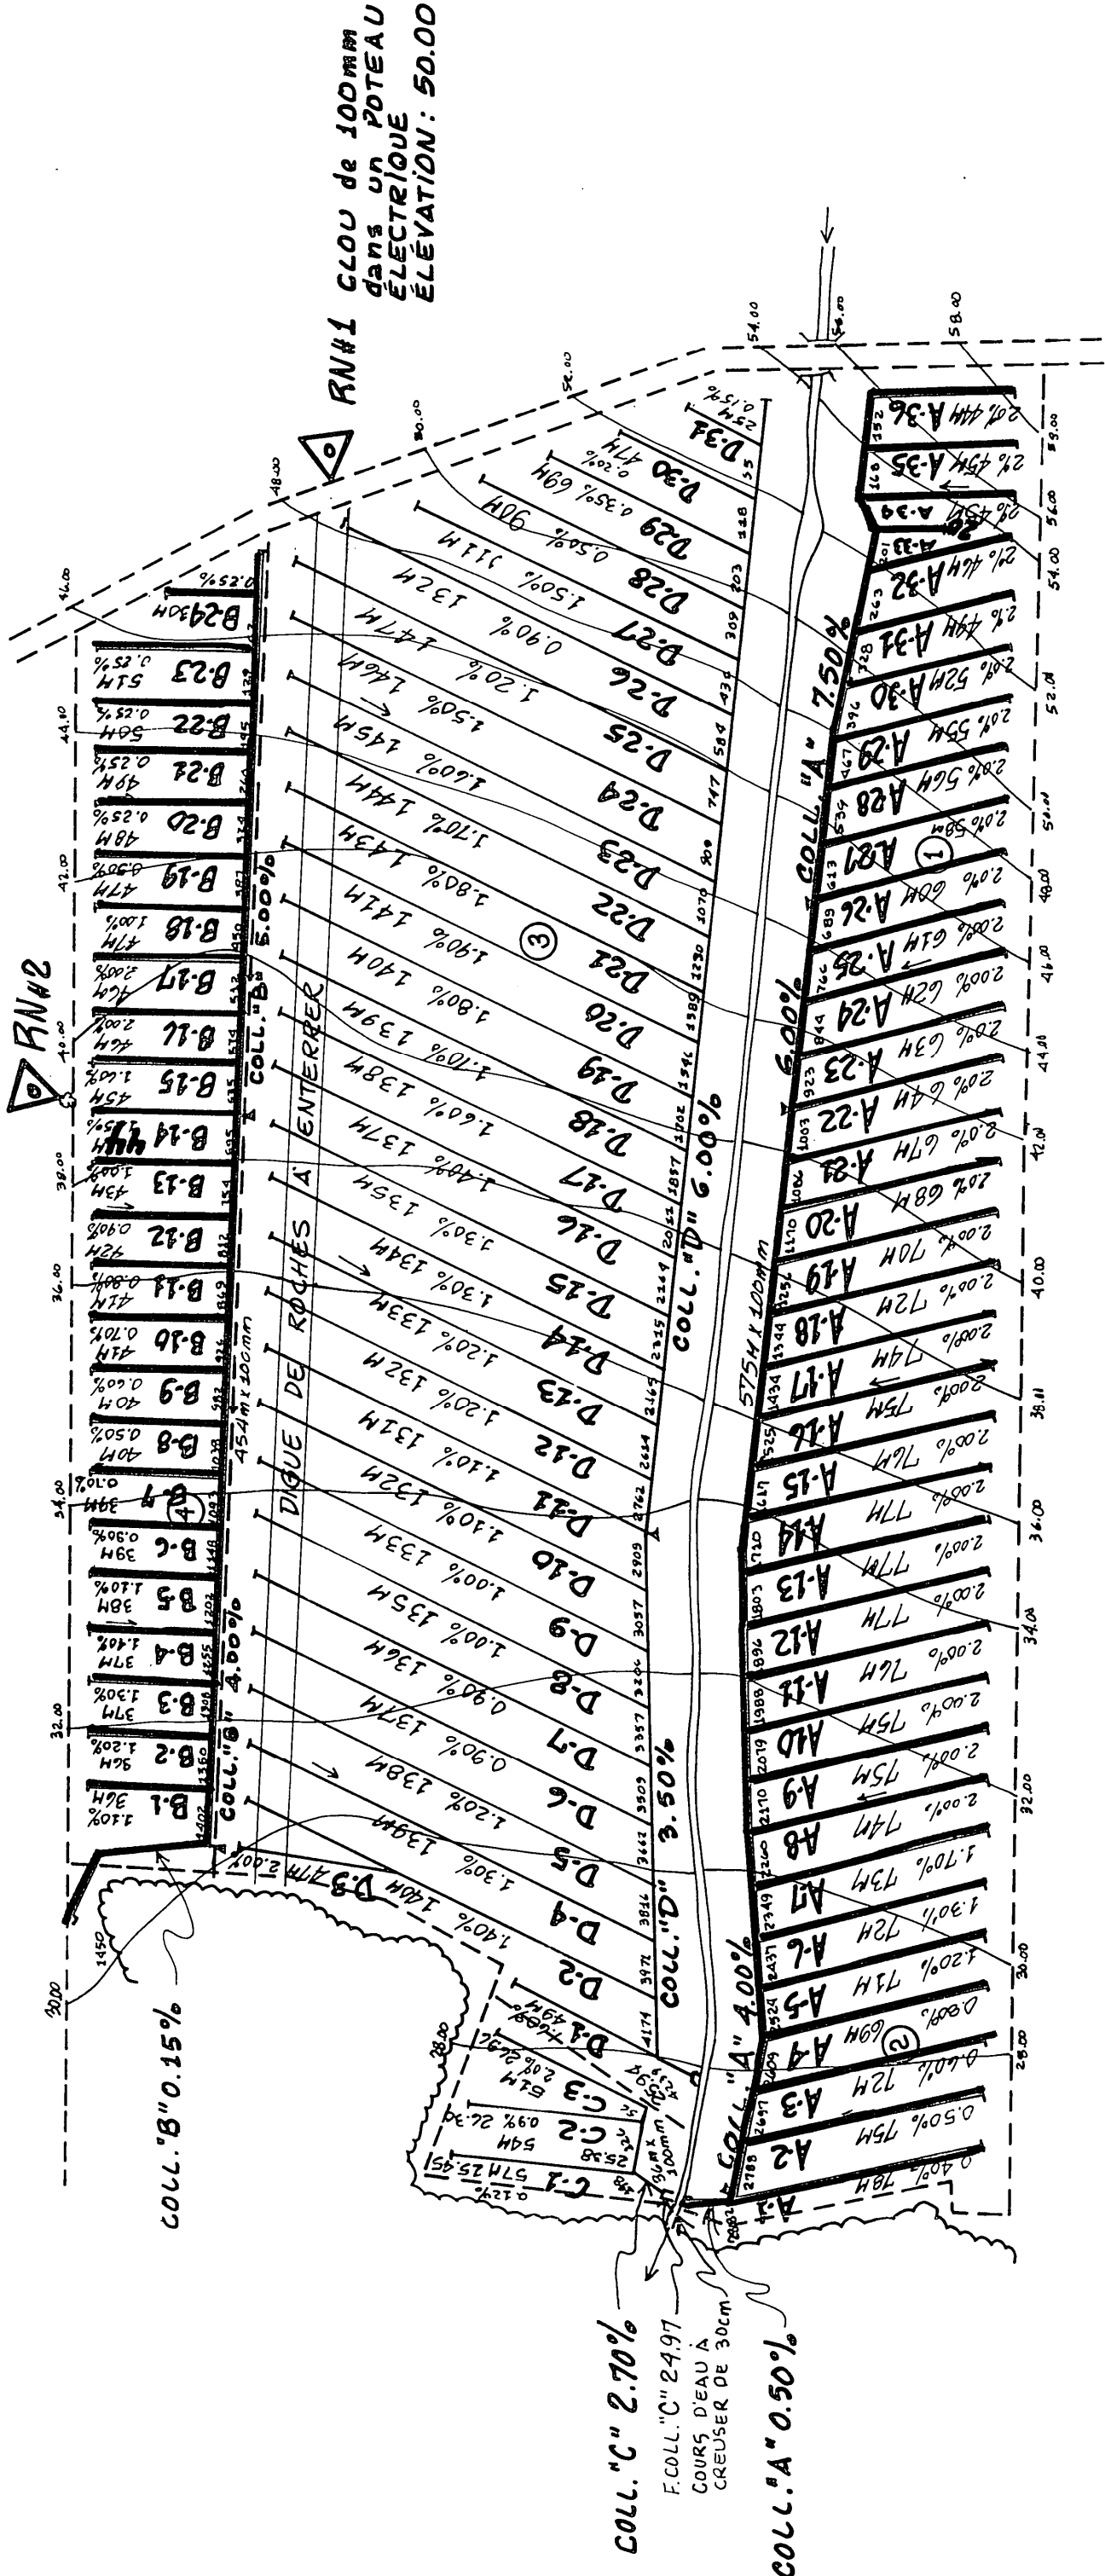

SUPERFICIE ETUDIÉE: 14.8 HA. 30.6 ACRES 43.3 ARP.
SUPERFICIE DRAINÉE: 14.8 HA. 36.0 ACRES 43.3 ARP.
PLAN DE LOCALISATION
échelle: 1 : 20,000 référence: 21 1/3 S.O.

LÉGENDE

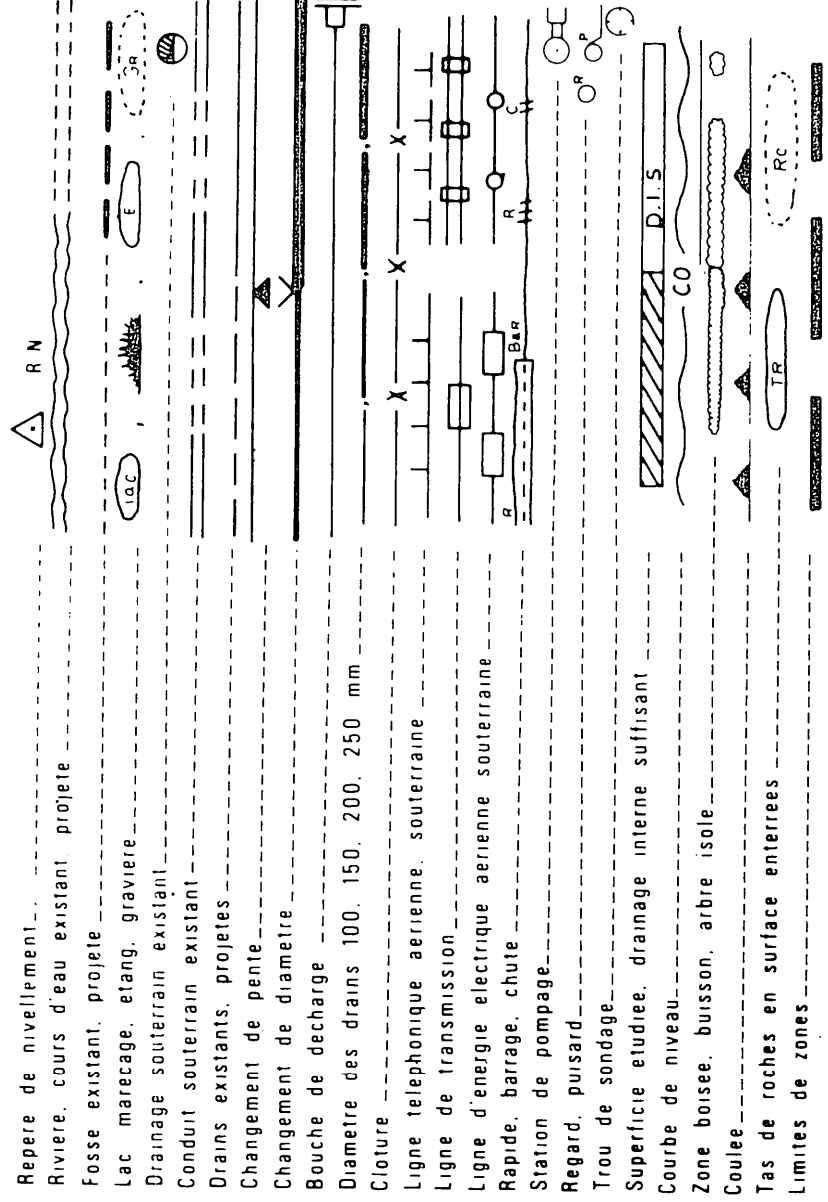

Échelle duplan
1:2000
0 50mètres

Échelle des profils
Vert 1:50
Horiz 1:5000
0 5 10 15 M
0 50 100 150 M

MARIO COSSETTE ing. agr.
525, RUE BARKOFF, 2^{ème} ÉTAGE
CAP. de la MADELINE GST 245
TEL.: (514) 373-3800

PROJET PRÉPARE POUR:
M. CLAUDE LABRANCHE
P.R. 1
ST. ADRIEN-D'IRLANDE
60N 1MO TEL.: (418) 338-2514
LE 15 juillet 1984

MARIO COSSETTE ing. agr.
525, RUE BARKOFF, 2^{ème} ÉTAGE
CAP. de la MADELINE GST 245
TEL.: (514) 373-3800

PLAN DRAINAGE SOUTERRAIN

FERME CLAUDOR ENR.
 LOT(S) 389
 RANG VII
 MUNICIPALITÉ CANTON D'IRLANDE
 COMTE MUNICIPAL
 DISTRICT ÉLECTORAL

PLAN NO:
 FEUILLE 1 DE 1

MINISTÈRE DE L'AGRICULTURE,
 DES PÊCHERIES ET DE L'ALIMENTATION
 BUREAU DES RENSEIGNEMENTS AGRICOLES
 DÉPOSÉ LE:

1984