
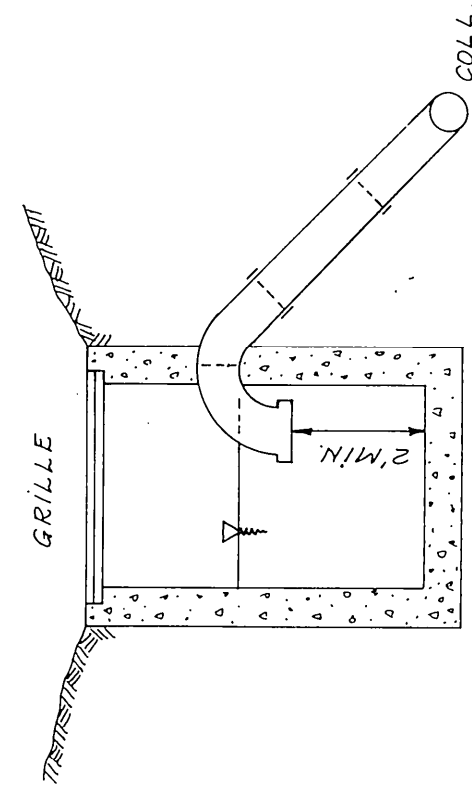


collg 15028
26246
25044
34454

917 = 1025 x 4
Total 16733

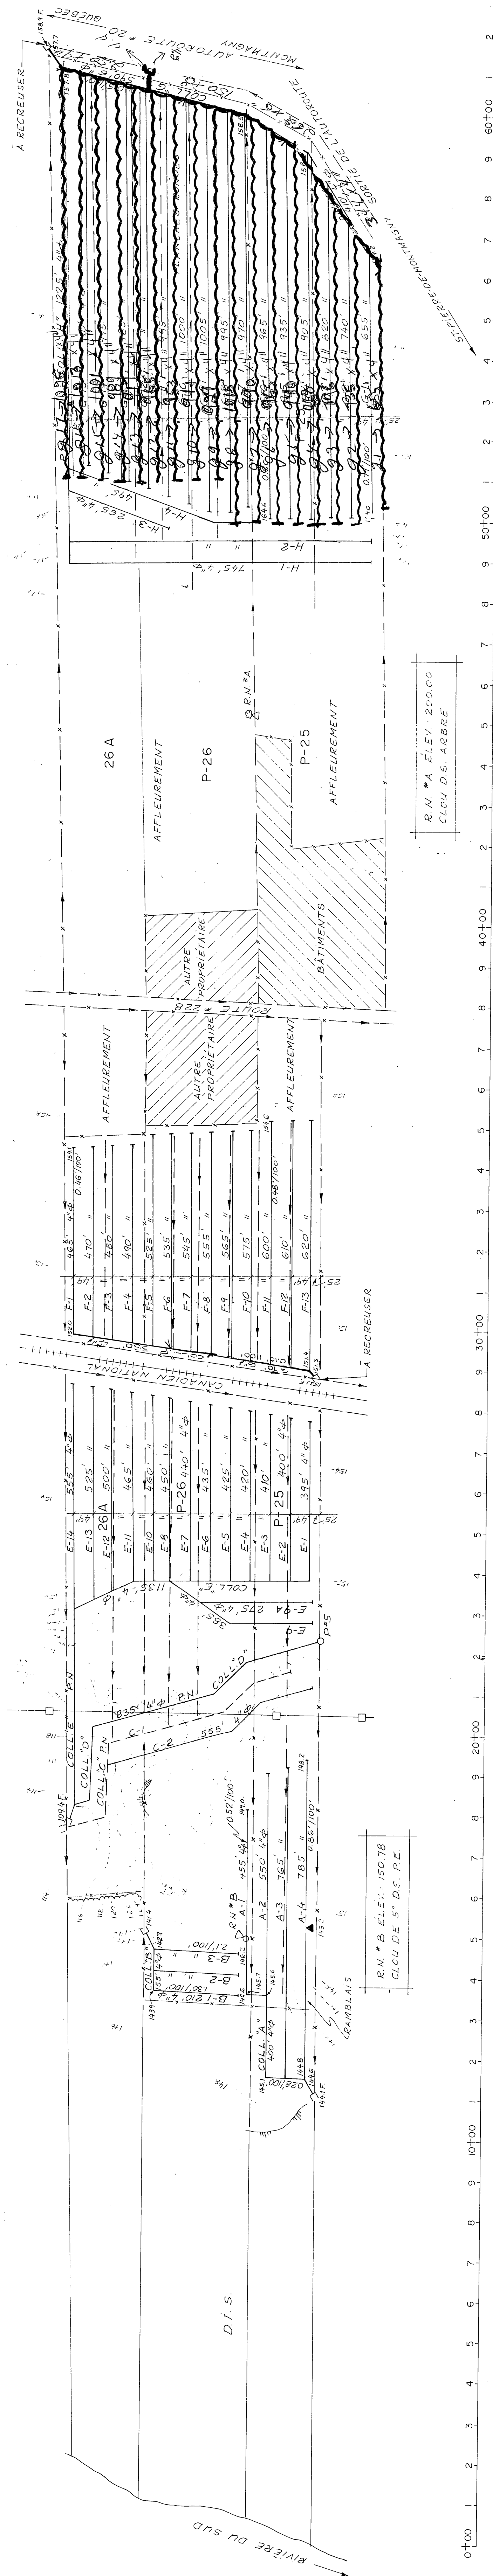

ÉCHELLE: 1:20,000

LÉGENDE

vière, cours d'eau existant, projeté.....

ECHELLE DU PLAN

1 : 2000



VEF

ANG DU NORD
-PIERRE
MTE. MONTMAGNY

ERME: MARIO ST-PIERRE

MUNICIPALITÉ: PAR. ST-PIERRE-DE-L
COMITÉ MUNICIPAL: MONTMAGNY

AN No S-18893

SERVICE DE L'HYDRAULIQUE AGRICOLE, DIS

1900-4-1900

12955-STRASS WALK