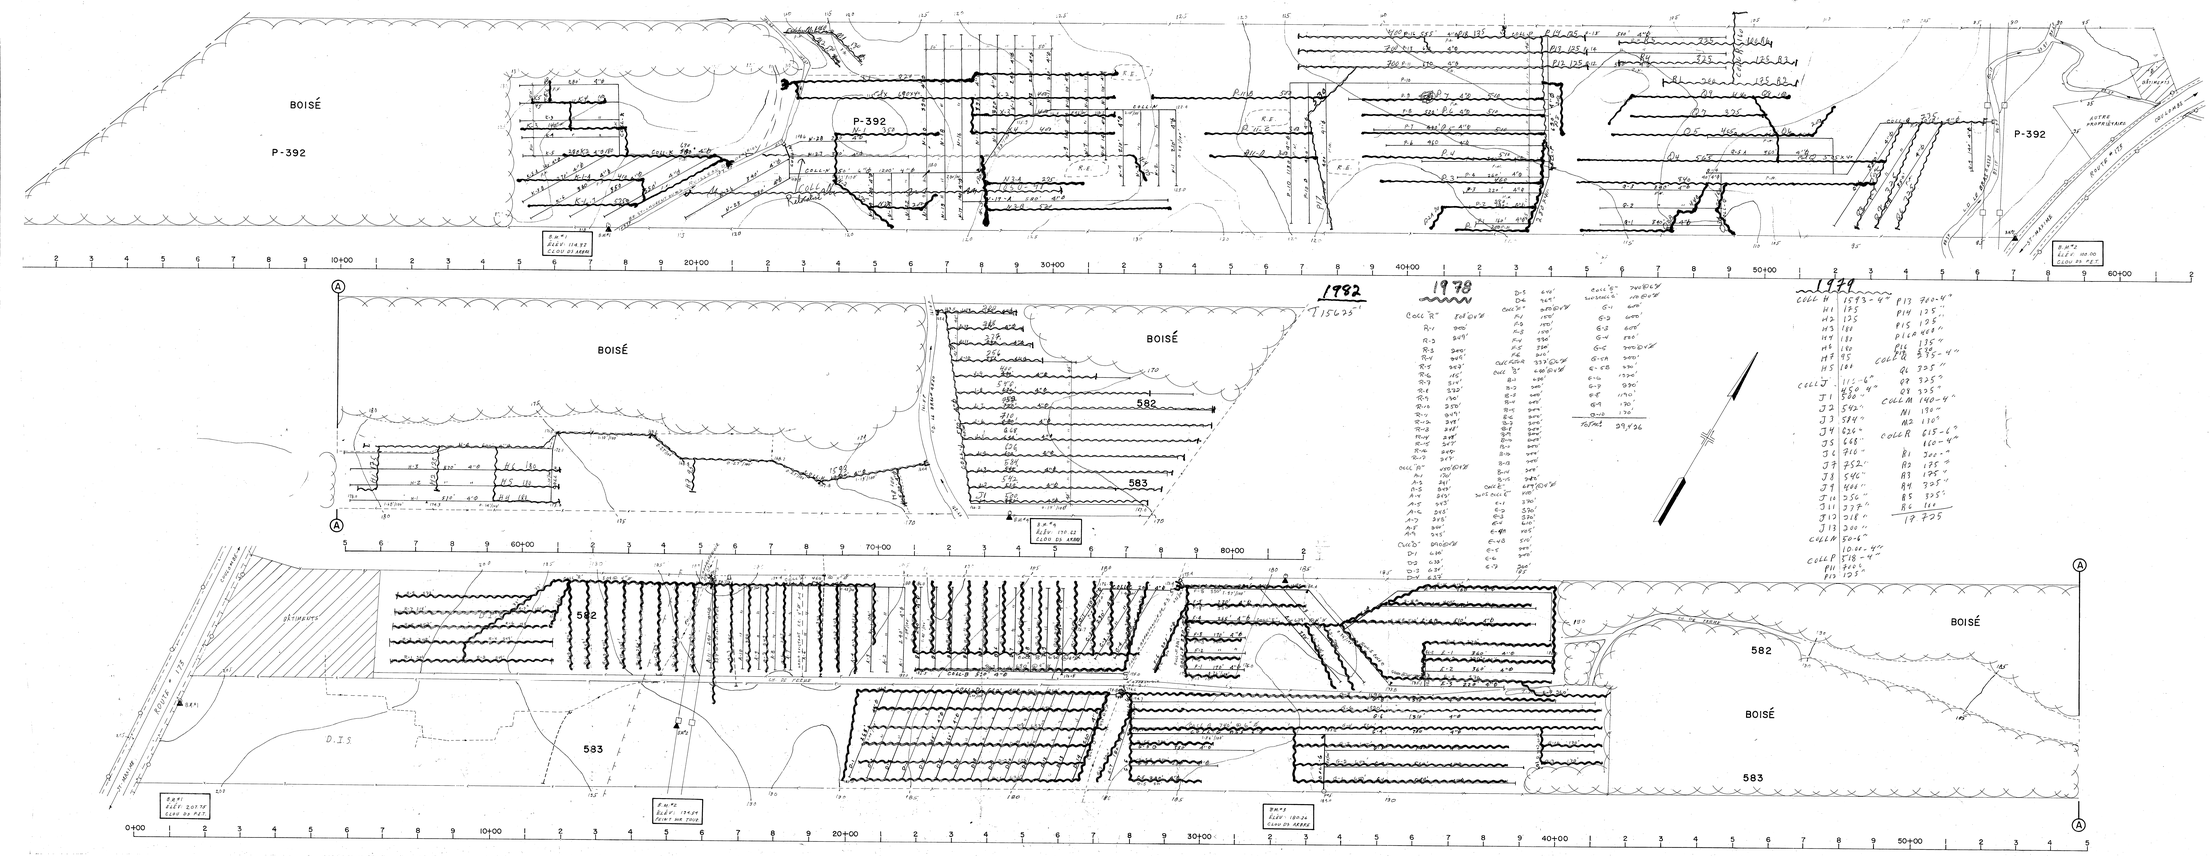

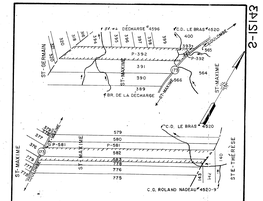

SUPERFICIE TOTALE ÉTUDIÉE: 183.0 ACRES

PLAN DE LOCALISATION

ÉCHELLE: 1:20,000 RÉF.: 21 L/15 S.E

LÉGENDE

- Rivière, cours d'eau existant, projeté
- Fosse existant, projeté
- Lac, marécage, étang, gravière
- Drainage souterrain existant
- Conduit souterrain existant
- Drains existants, projetés
- Changement de pente
- Changement de diamètre
- Bouche de décharge
- Diamètre des drains 4,6,8,10
- Clôture
- Ligne téléphonique aérienne, souterraine
- Ligne de transmission
- Ligne d'énergie électrique aérienne, souterraine
- Rapide, barrage, chute
- Station de pompage
- Regard, puisard
- Trou de sondage
- Superficie étudiée, drainage interne suffisant
- Courbe de niveau
- Zone boisée, buisson, arbre isolé
- Coulée
- Tas de roches en surface, enterrées
- Limites de zones

échelle du plan: 0 – 100 – 200'

Groleau, deGuise & Associés
Ingénieurs - conseils
Montréal

PROJET PRÉPARÉ POUR LE COMITÉ DU MINISTÈRE DE L'AGRICULTURE DU QUÉBEC

LE 17-12 1975

Direction du Génie — Ministère de L'AGRICULTURE du QUÉBEC

DRAINAGE SOUTERRAIN

FERME: PAUL GRÉGOIRE
LOT: P-581, 582, 583 / P-392
RANG: ST-MAXIME / ST-MAXIME
MUNICIPALITÉ: TASCHEREAU - FORTIER / PAR. ST-ISIDORE
COMTÉ MUNICIPAL: DORCHESTER
CIRCONSCRIPTION ÉLECTORALE: BEAUCE-NORD

PLAN No S-12143 FEUILLE | DE

APPROUVÉ POUR LE MINISTÈRE PAR LE 8 MAI 1977

TD 247-3813

2-15143

86048 TURMEL SIMON