



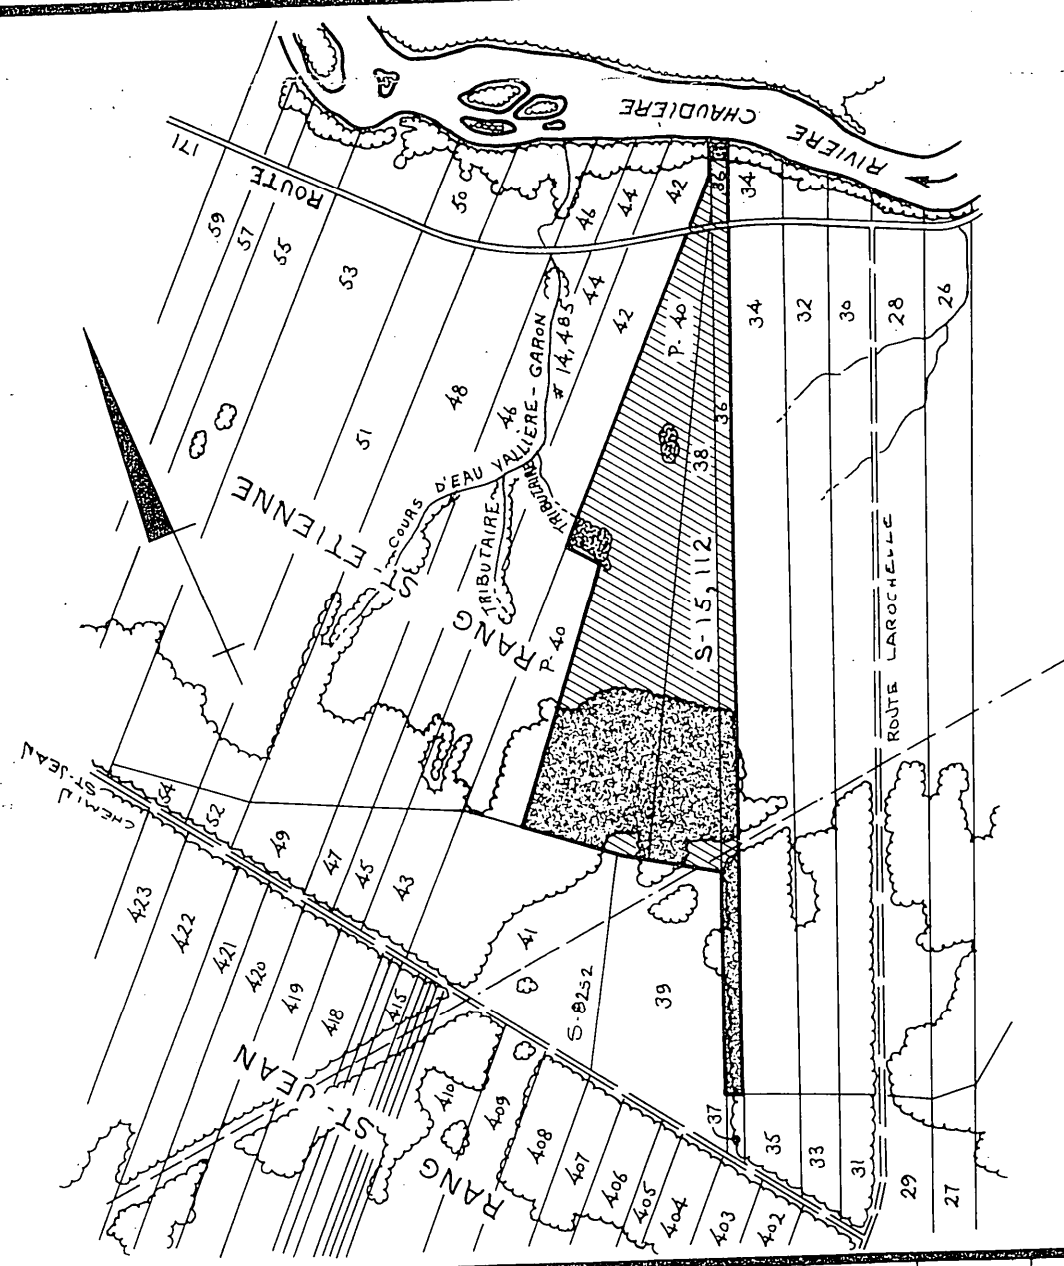

SUPERFICIE DES LOTS
36, 38, P-40
91.8 ACRES
17,2000
3.2 ACRES
1653 ACRES
TOTAL

PLAN DE LOCALISATION
RANG ST-ETIENNE
RUE CHAUDIERE
REF 21 L/6 NE

LEGENDE

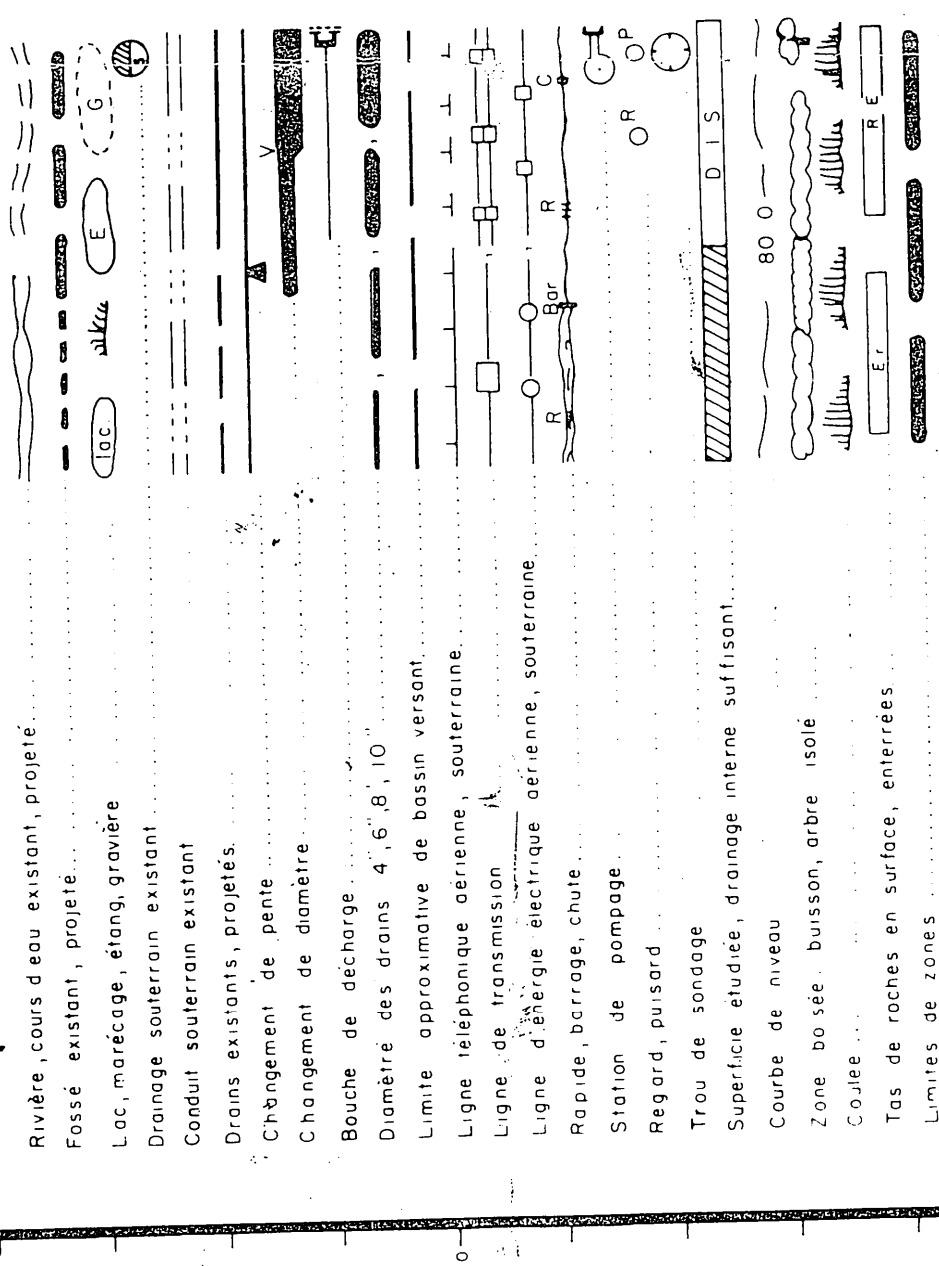

desjardins, heroux, heroux, lemay,
ouellet, provencher, tremblay,
INGENIEURS - CONSEILS

PROJET PREPARE POUR LE COMPTE DU
MINISTRE DE L'AGRICULTURE
DU QUEBEC
LE 15 FÉVRIER 1977

Direction du Génie
Ministère de l'Agriculture
du Québec

DRAINAGE SOUTERRAIN


FERME
LOT
RANG
MUNICIPALITE
COMTE MUNICIPAL
DISTRICT ELECTORAL
BEAUCHE - NORD

PLAN No S-15,112

APPROUVE POUR LE MINISTERE
PAR
LE 9 FÉVRIER 1977

PROFONDEUR MINIMUM DES DRAINS: 30 POUCES

DESIGNATION	DRAINS				REQUIS (en pi.)			
	TUYAUX EN TERRE CUITE				TUYAUX EN MATIERE PLASTIQUE			
COLL	DIAMETRE (en po.)				DIAMETRE (en po.)			
	10	8	6	4	10	8	6	4
"A"	50	865	21365		315	8	6	4
"B"			7215					21315
"C"			2600					1215
"D"			4370					2800
"E"			1240					4570
"F"			4740					1240
"G"			12570					4740
"H"			1220					12570
"I"			2415					1220
"J"			2575					2415
"K"			3180					2575
"L"			5365					3180
"M"			6970					5365
"N"								6970
TOTAUX	100	1275	76225		575	875	76152	
GRAND TOTAL	77600				77600			

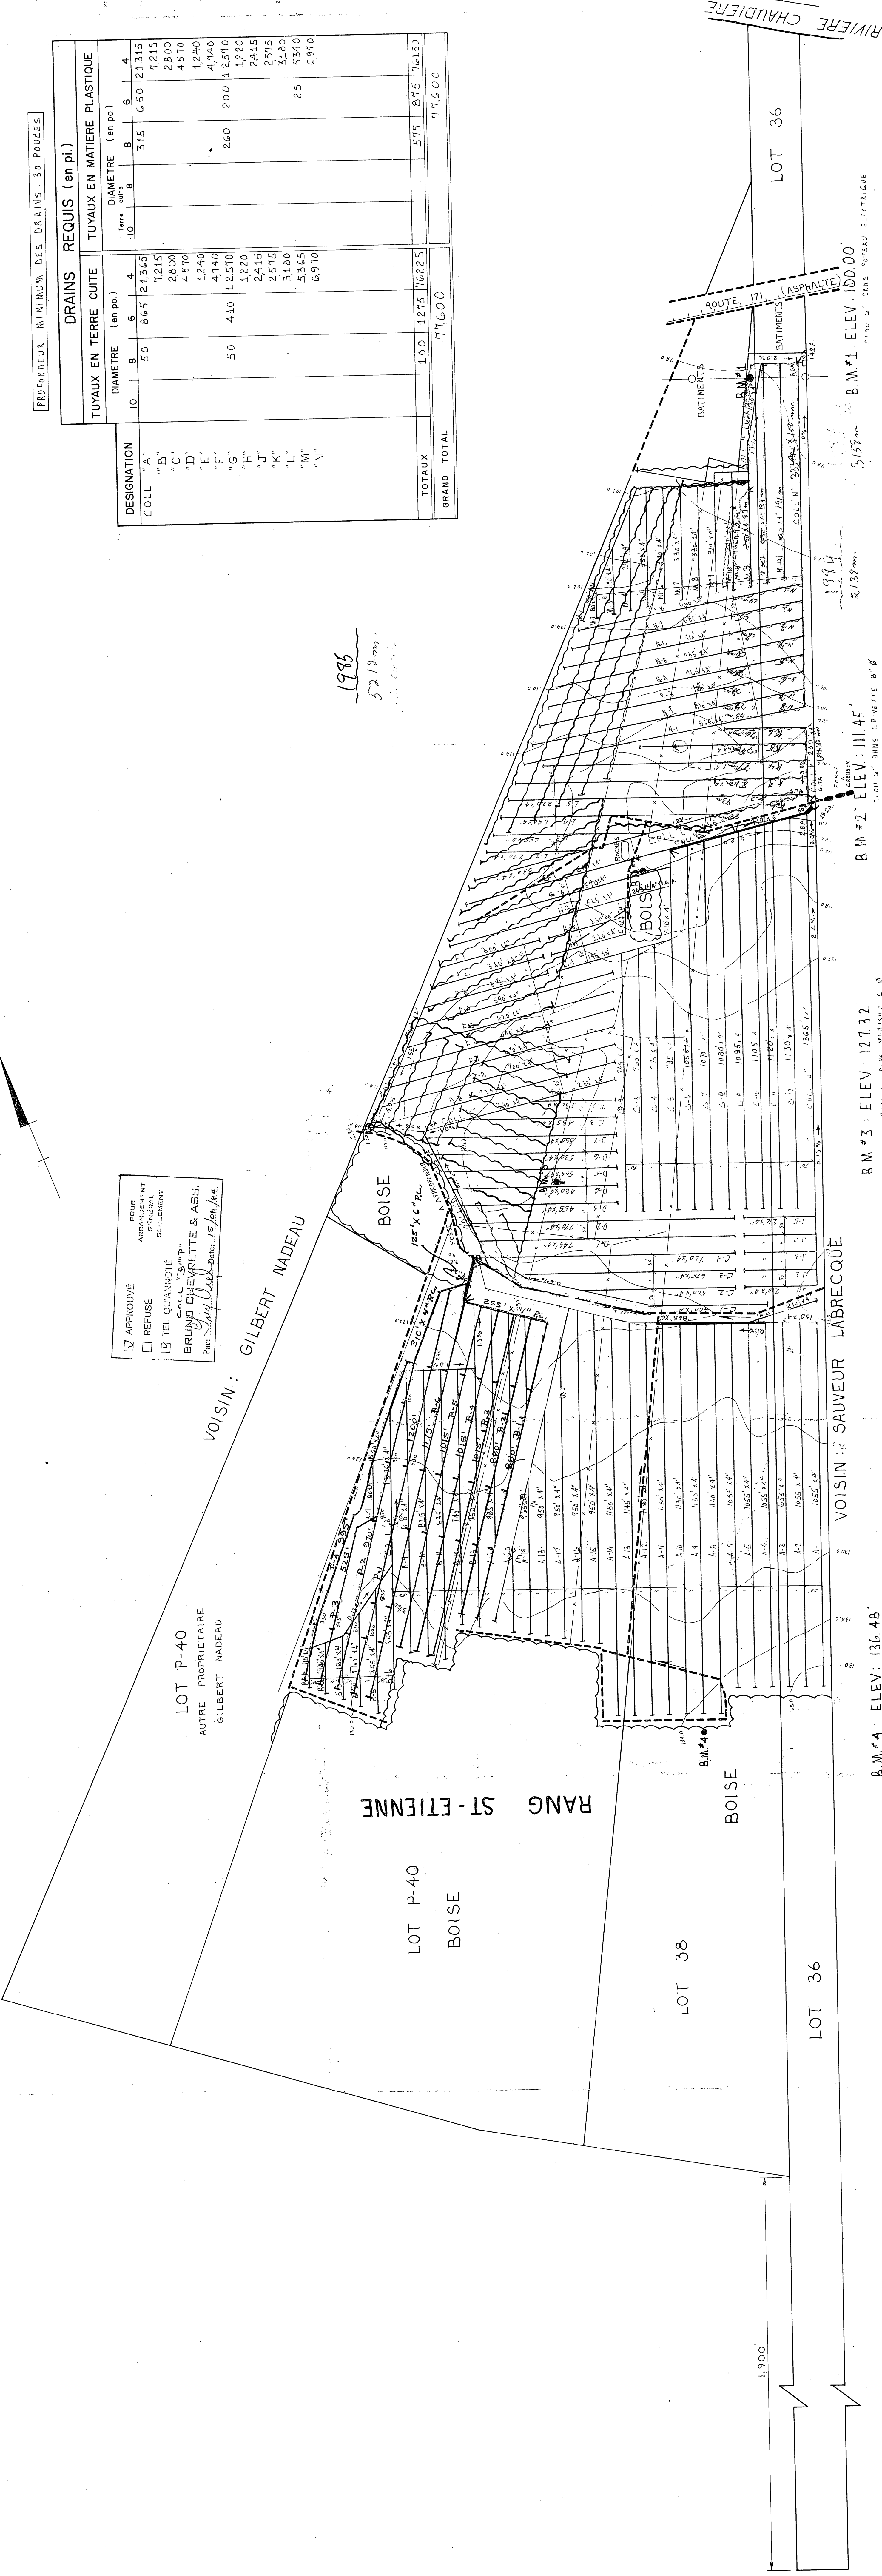

APPROUVE
REFUSE
TEL QU'ANNOTE
BRUND CHEVRETTE & ASS.
Date: 15/06/74

VOISIN: GILBERT NADEAU

LOT P-40
AUTRE PROPRIETAIRE
GILBERT NADEAU

RANG ST-ETIENNE

LOT P-40
BOISE

LOT 38

BOISE

LOT 36

VOISIN: SAUVEUR LABRECQUE

B.M.#4: ELEV: 136.48'
CLOU 6" DANS VERTICALE 10' Ø

B.M.#3: ELEV: 121.32
CLOU 6" DANS VERTICALE 10' Ø

B.M.#2: ELEV: 111.45'
CLOU 6" DANS EPINETTE B" Ø

B.M.#1: ELEV: 100.00'
CLOU 6" DANS POTEAU ELECTRIQUE

LOT 36

RUE CHAUDIERE