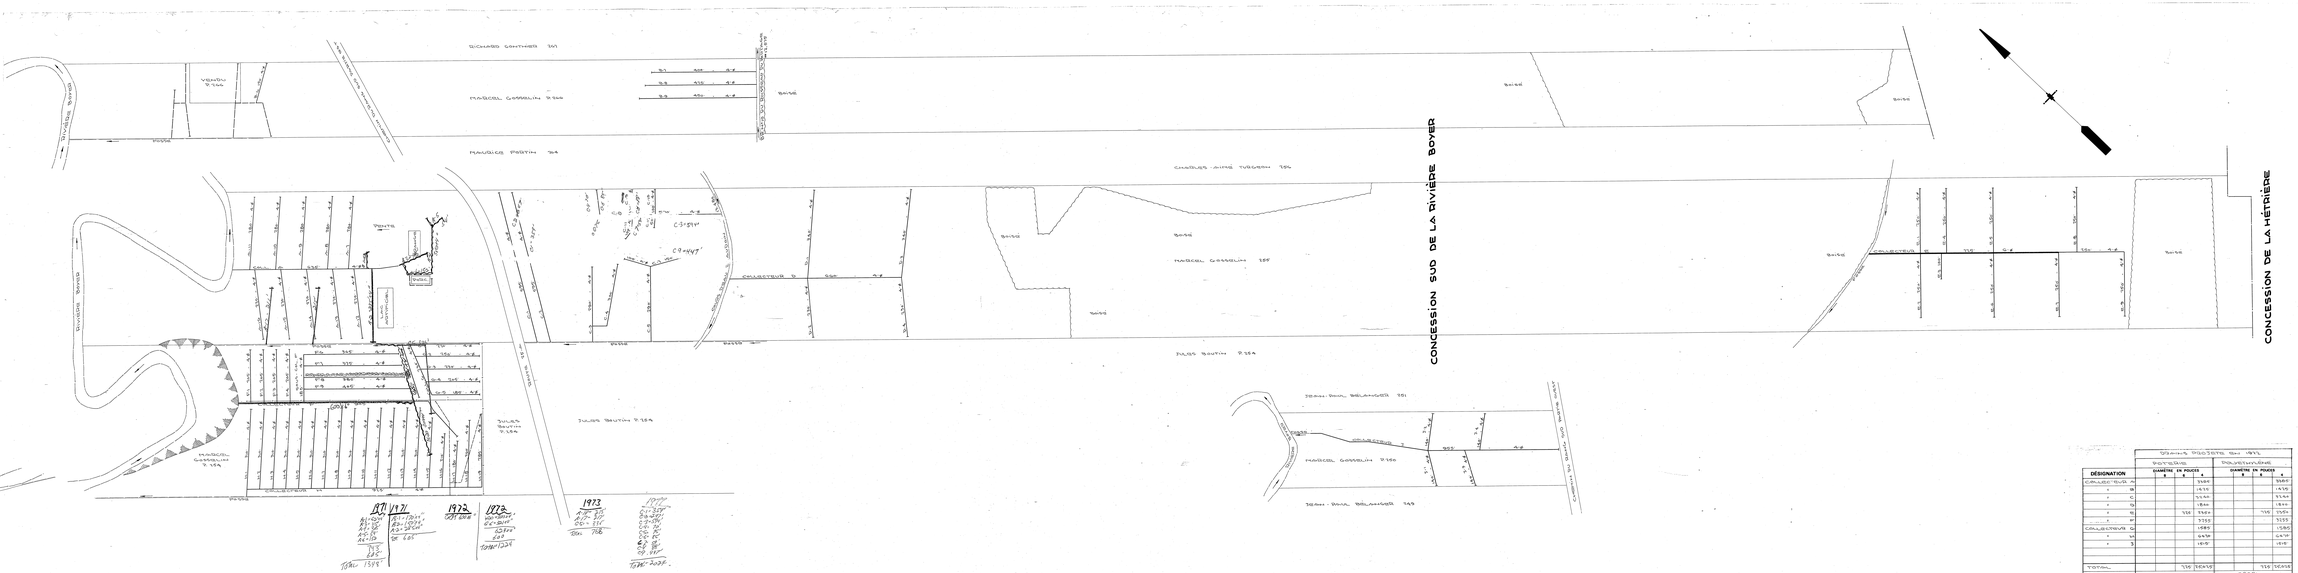

LÉGENDE

CHARGEMENT DE PENTE	POINT DE RÉFÉRE DE NIVEAU 100 ft
DRAINS	BOUCHON DE DÉSAMORCE
LIGNE DE CONTEXT	LIGNE DE CONTOUR
DRAINS PROJETÉS	DRAINS EXISTANTS

ÉCHELLE : 1" = 100'-0"

RÉFÉRENCE

DÉSIGNATION	QUANTITÉS DRAINS SOUTERRAINS 1971					
	POSITIVES			NÉGATIVES		
	QUANTITÉ EN PIEDS			QUANTITÉ EN PIEDS		
	#	#	#	#	#	#
COLLECTEUR A			1680			1680
" B			1435			1435
" C			1144			1144
" D			1844			1844
" E		155	1564		155	1565
" F			1155			1155
COLLECTEUR G			1585			1585
" H			6478			6478
" I			1818			1818
TOTAL		155	16419		155	16419
GRAND TOTAL		16264			16264	

DIAGONALE PLUS GRANDE 50'

HYDRAULIQUE AGRICOLE	Ministère de L'AGRICULTURE et de la COLONISATION
DRAINAGE SOUTERRAIN	
FERME	MARCEL GOSSELIN
MUNICIPALITÉ	PAGOSSE DE ST-CHARLES BORROMÉE
COMTÉ	BELLECHASSE
DISTRICT ÉLECTORAL	BELLECHASSE
RELEVÉ PAR	G. SOUCY
PRÉPARÉ PAR	G. SOUCY
TRACÉ PAR	P. MASSÉ
REVISÉ PAR	[illegible]
PLAN No S-4991-A	FEUILLE 1 DE 1
APPROUVÉ PAR	[illegible] ZONE DU DISTRICT No 17
QUÉBEC	18 MAI 1971