


NOTE: Le plan indique les longueurs de drains de plastique, pour les longueurs de drains de terre cuite, voir le tableau des drains requis.

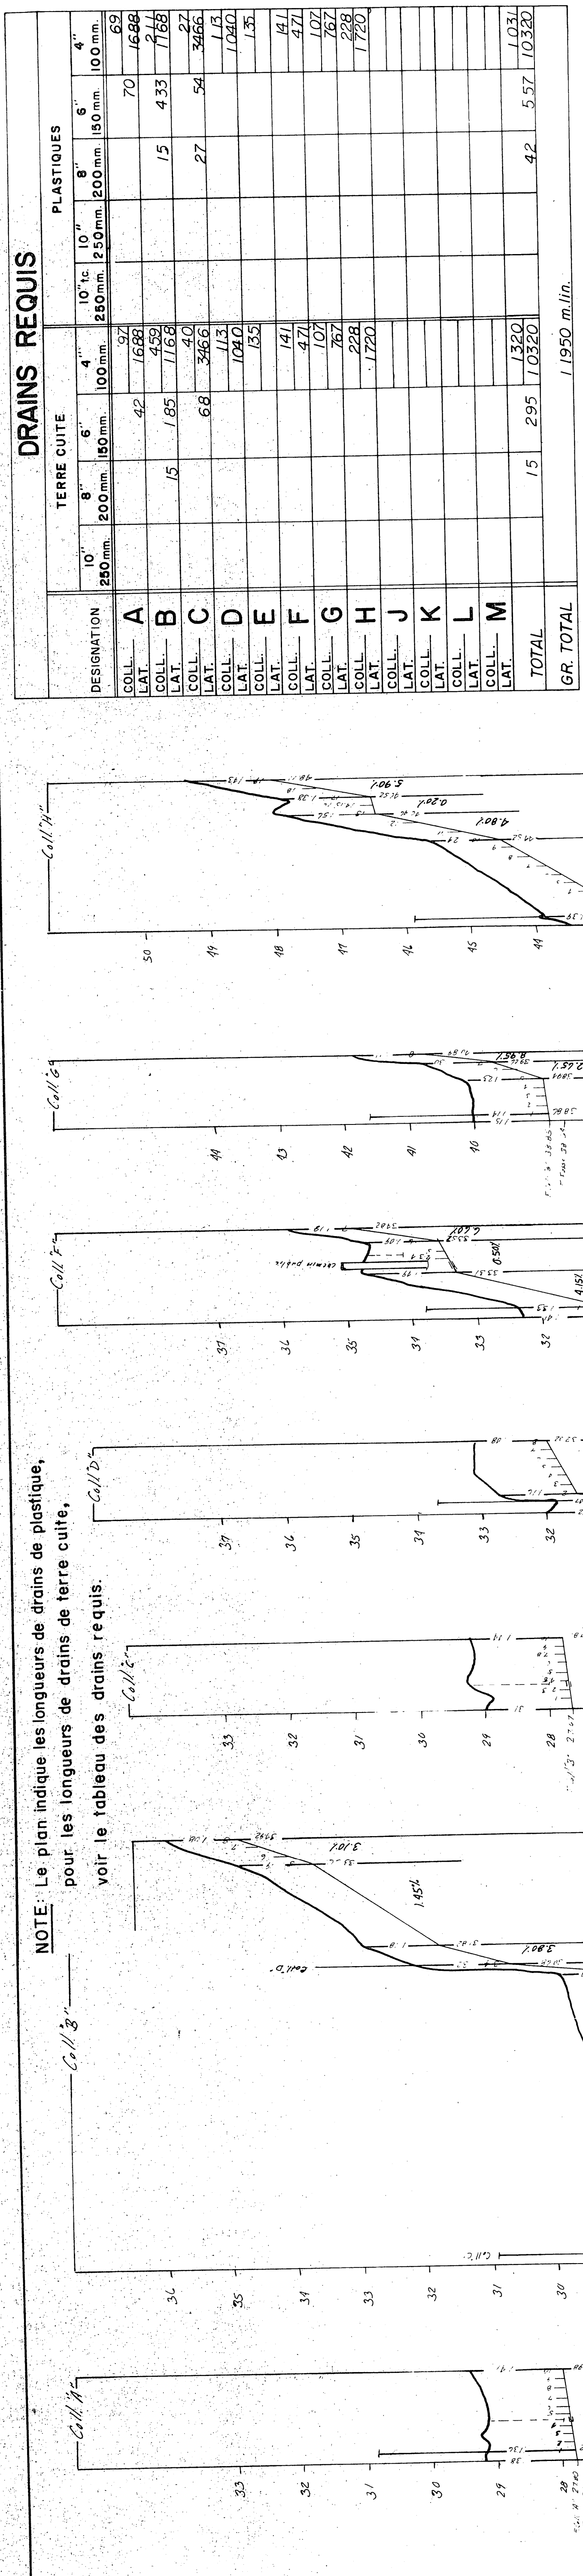

DESIGNATION	TERRE CUITE					PLASTIQUES				
	10" 250mm	8" 200mm	6" 150mm	4" 100mm	10" 250mm	8" 200mm	6" 150mm	4" 100mm	10" 250mm	8" 200mm
COLL. A										
COLL. B										
COLL. C										
COLL. D										
COLL. E										
COLL. F										
COLL. G										
COLL. H										
COLL. J										
COLL. K										
COLL. L										
COLL. M										
TOTAL										
GR. TOTAL										

$q = 0.13m^3 / m.j$

PLAN DE LOCALISATION

SUPERFICIE DRAINÉE 20.32 Hectares
SUPERFICIE TOTALE ETUDIÉE 23.89 Hectares
ECHELLE: 1/20,000 REFERENCE: 21-10/200-0201, 21-15/200-001

- LEGENDE
- Chemin de fer
 - Repère de nivellement
 - Rivière, cours d'eau existant projeté
 - Fossé existant projeté
 - Lac, marécages, étang, gravière
 - Drainage souterrain existant
 - Conduit souterrain existant
 - Drains existants, projetés
 - Changement de pente
 - Changement de direction
 - Planéité des drains
 - Culture
 - Ligne téléphonique aérienne, souterraine
 - Ligne de transmission
 - Rapide, barrage, chute
 - Station de pompage
 - Regard, puits
 - Trou de sondage
 - Superficie étudiée, drainage interne suffisant
 - Courbe de niveau
 - Zone boisée, bûisson, arbre isolé
 - Couée
 - Tas de roches en surface, enterrées
 - Limites de zones

GEORGES LAMARE ING. et AGR.
1186 ROUTE 133 C.P. 147 J2X-4J5
IBERVILLE TEL.(514) 347-8877

PROJET PREPARE POUR LE COMPTE DE
ALBERT ROY
RANG DU BRAS
ST-SERVAIS, BELLEFLEUR
TEL: (418) 887-3535

LE 19 NOV 1981

DRAINAGE SOUTERRAIN

FERME ALBERT ROY
LOT 113
RANG Concession du bras
MUNICIPALITE St-Jovais-et-Probas, P
COMTE MUNICIPAL Bellefleur
DISTRICT ELECTORAL Bellefleur

PLAN No S-622-047 - A

FEUILLE 1 DE 1

MINISTRE DE L'AGRICULTURE DU QUEBEC
SERVICE DE L'HYDRAULIQUE AGRICOLE
DEPOSE - LE: 80-13

