
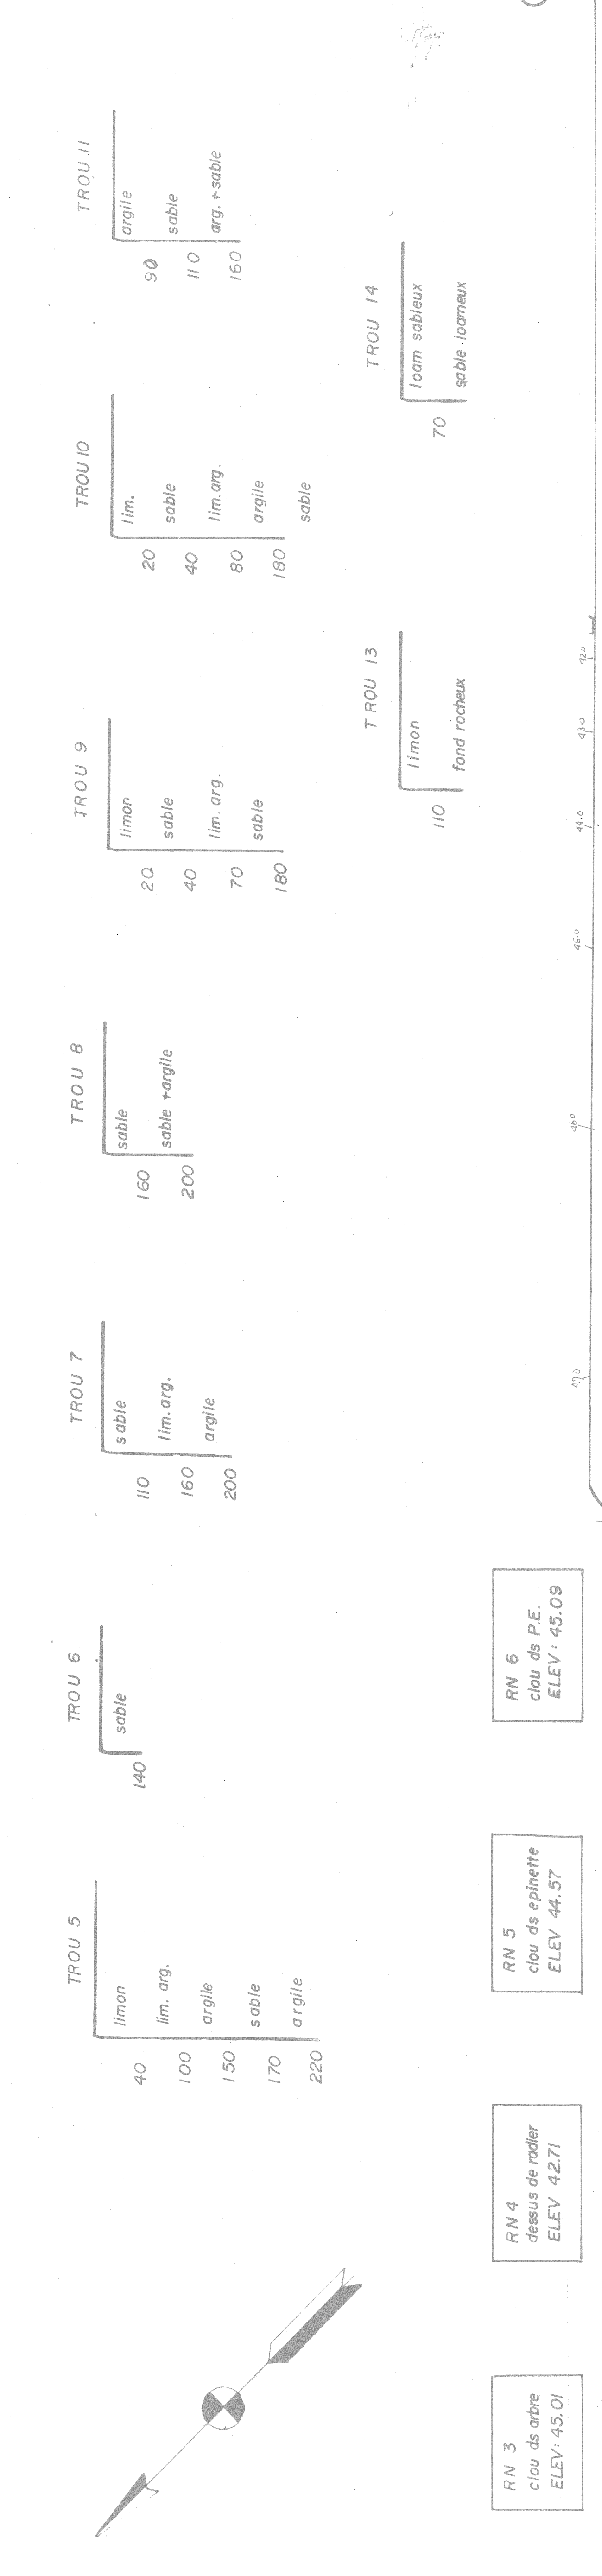
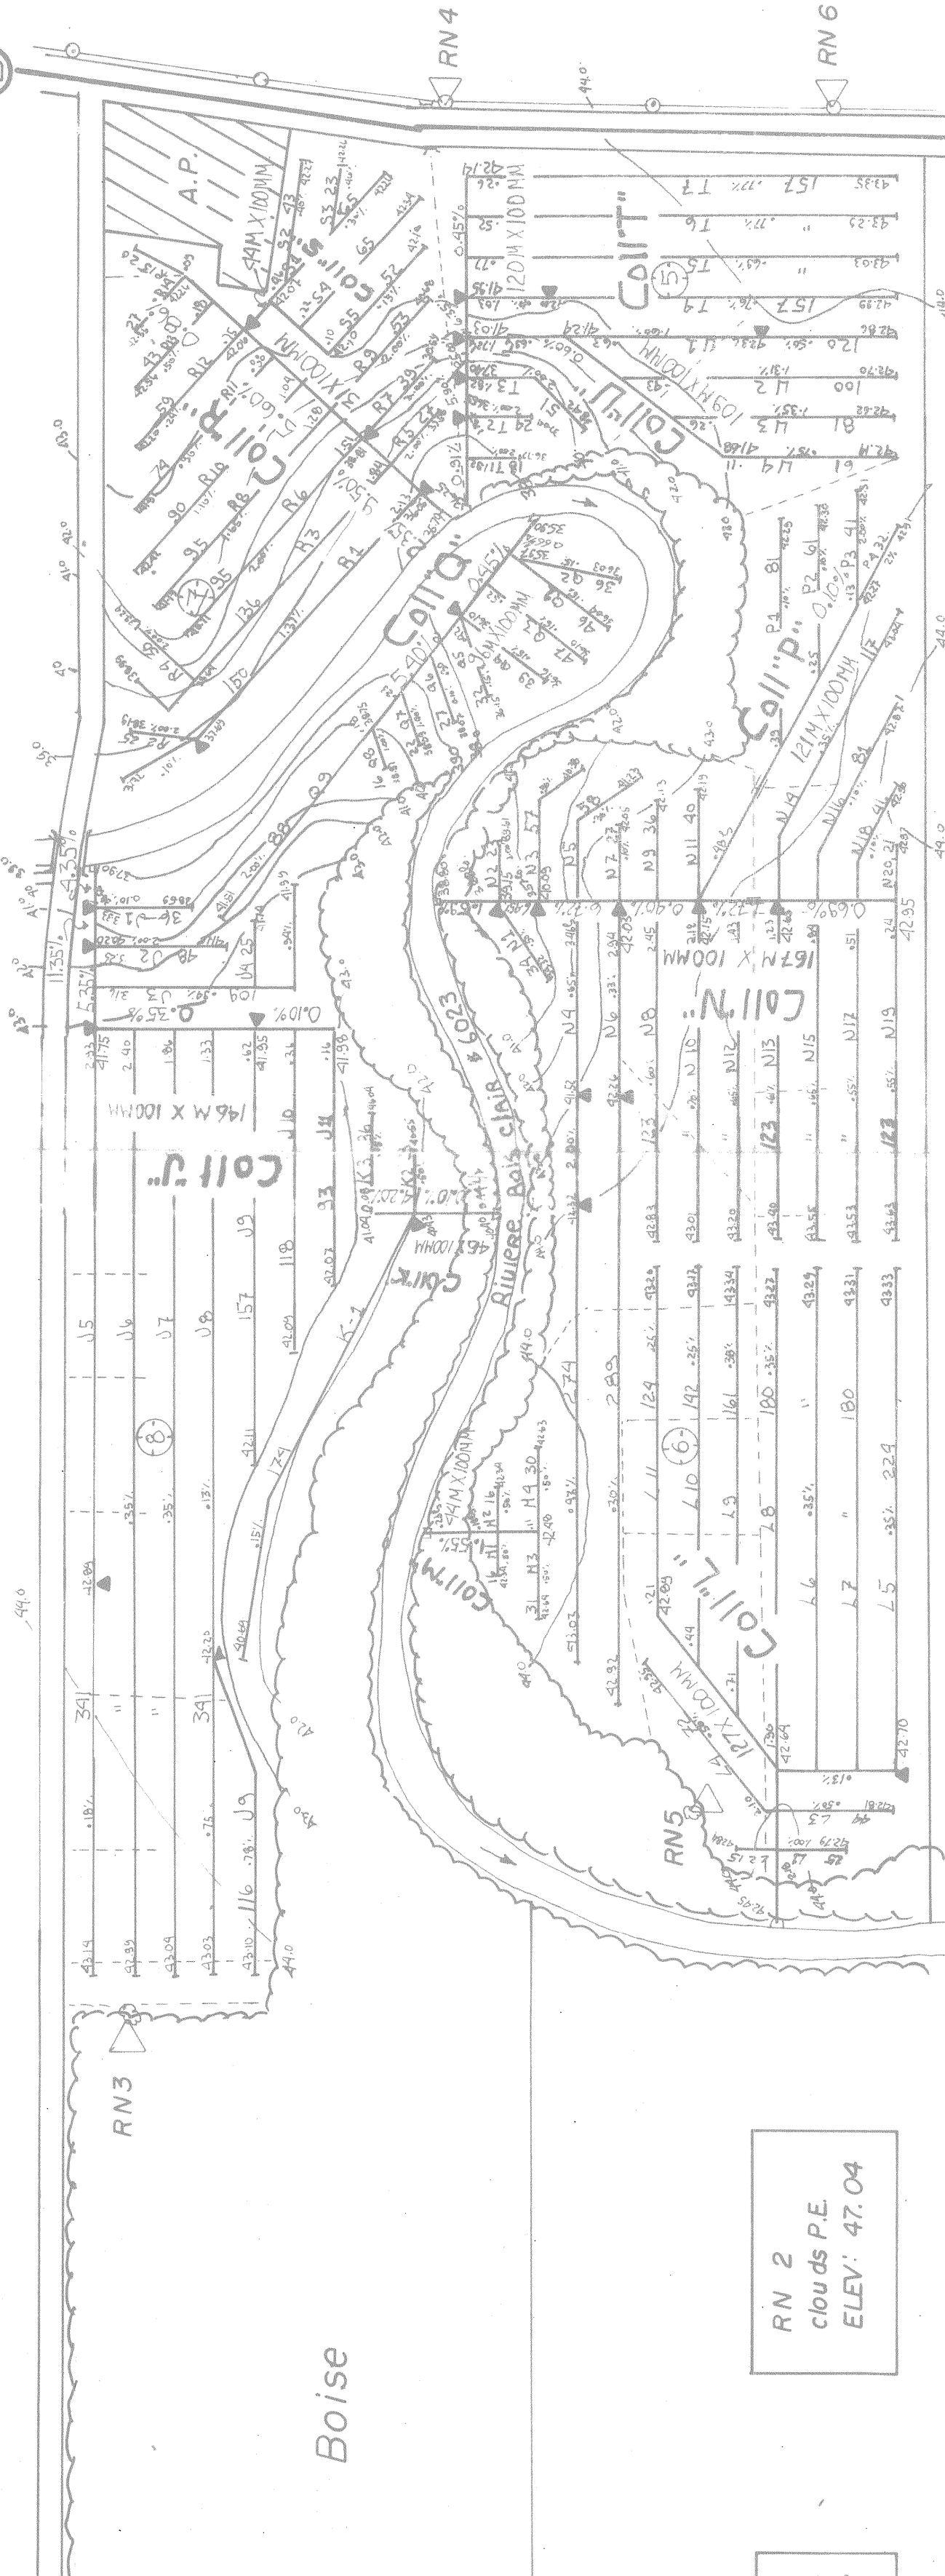


NOTE: Le plan indique les longueurs de drains de plastique, pour les longueurs de drains de terre cuite, voir le tableau des drains requis.


DESIGNATION	TERRE CUITE					PLASTIQUES				
	10"	8"	6"	4"	3"	10"	8"	6"	4"	3"
COLL. A	250 mm	200 mm	150 mm	100 mm	75 mm	250 mm	200 mm	150 mm	100 mm	75 mm
COLL. B										
COLL. C										
COLL. D										
COLL. E										
COLL. F										
COLL. G										
COLL. H										
COLL. I										
COLL. J										
COLL. K										
COLL. L										
COLL. M										
COLL. N										
COLL. P										
COLL. Q										
COLL. R										
COLL. S										
COLL. T										
COLL. U										

$q = 0.13 \text{ m}^3/\text{m.j}$

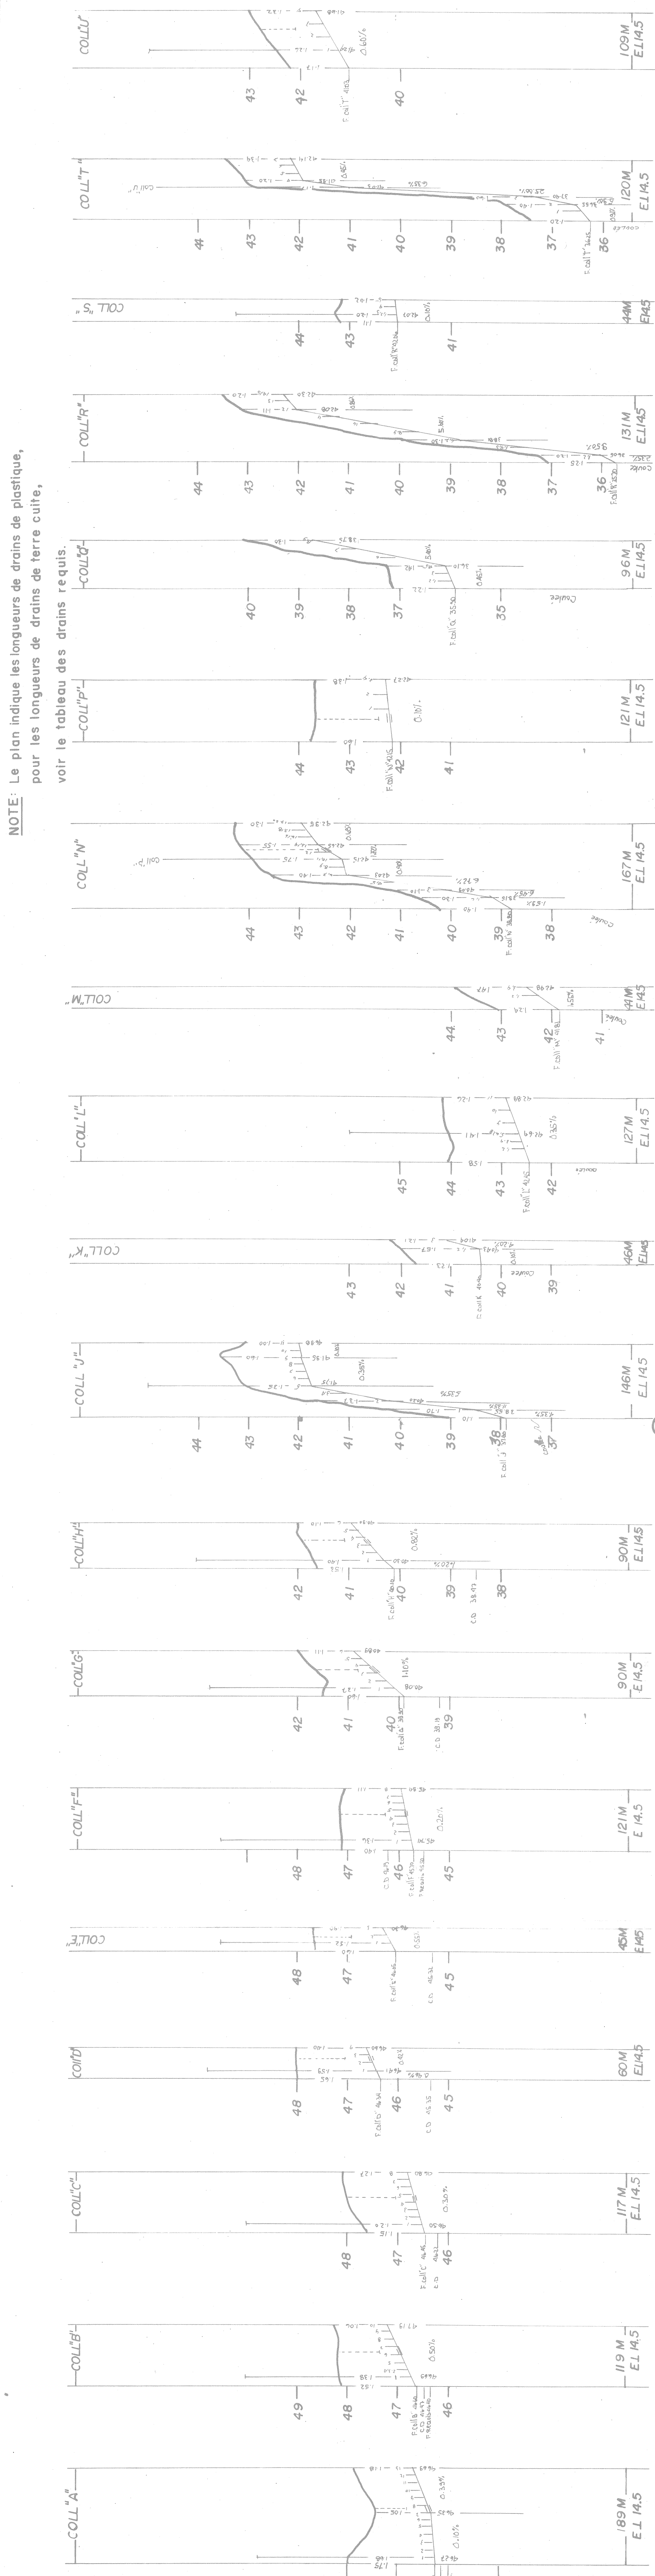



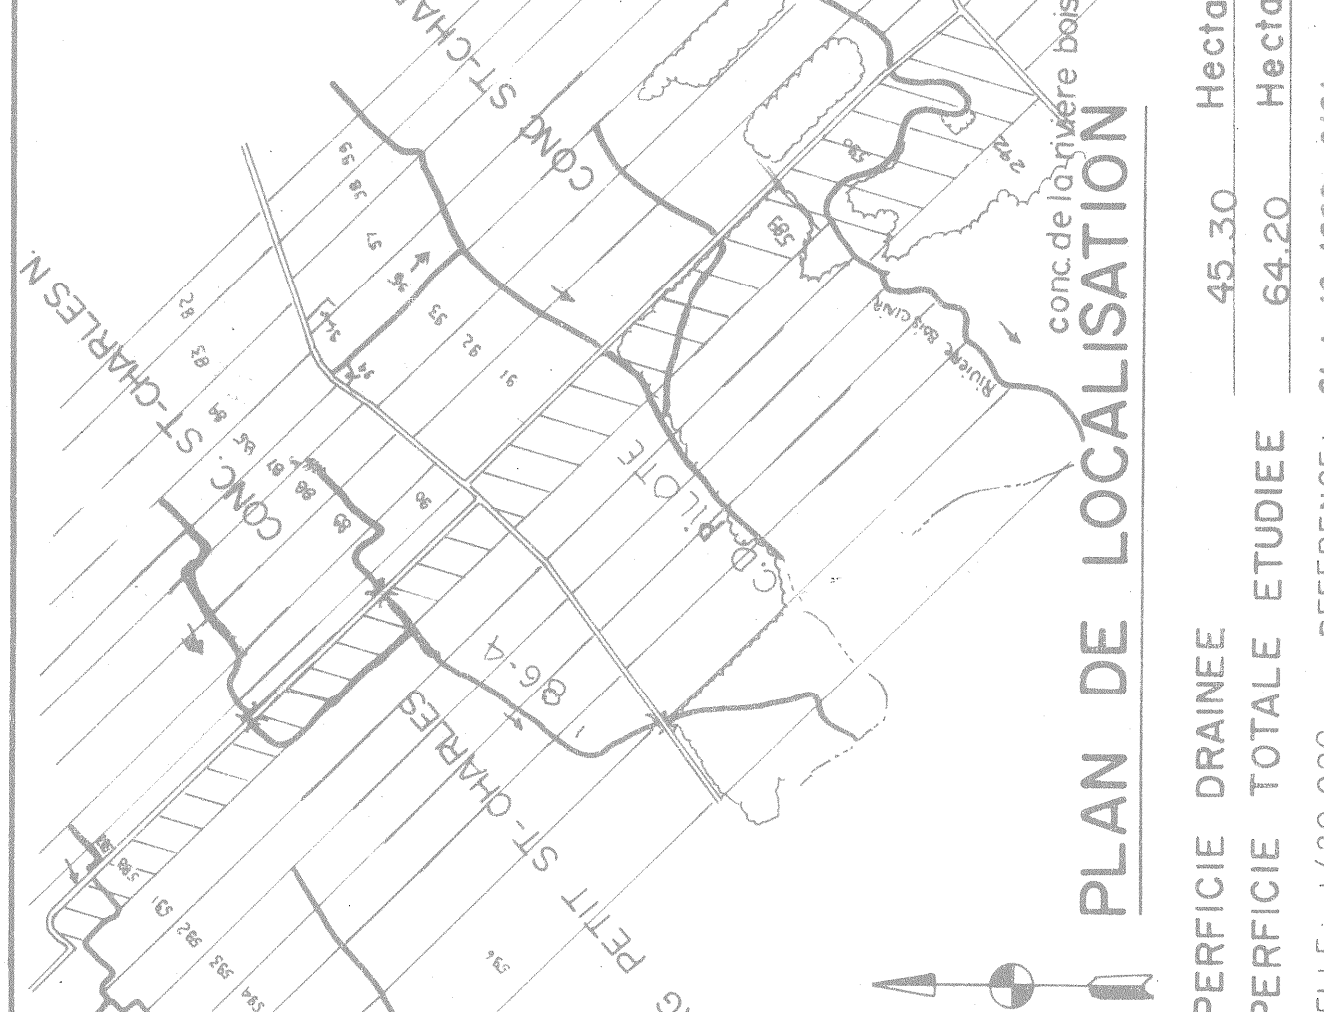

PLAN DE LOCALISATION

SUPERFICIE DRAINÉE 45.30 Hectares

SUPERFICIE TOTALE ETUDIÉE 64.20 Hectares

ECHELLE: 1/20,000 REFERENCE: P/L 12/200-001

GEORGES LAMARRE

PROJET PREPARE POUR LE COMPTE DE

JACQUES BELANGER

262 ROIS CLAIR

ST-EDOUARD, LOTBINIERE

TEL (514) 347-8377

DRAINAGE SOUTERRAIN

FERME JACQUES BELANGER

LOT(S) 588, 589, 590, P-292

RANG RANG PETIT ST-CHARLES COMTE DE LA RIVIERE

MUNICIPALITE ST-EDOUARD-de-LOTBINIERE

COMTE MUNICIPAL LOTBINIERE

DISTRICT ELECTORAL LOTBINIERE

PLAN No S 2854-319

FEUILLE 1 DE 2

MINISTERE DE L'AGRICULTURE DU QUÉBEC

SERVICE DE L'HYDRAULIQUE AGRICOLE

PLAN DE PROJET 13 NOVEMBRE 1981