
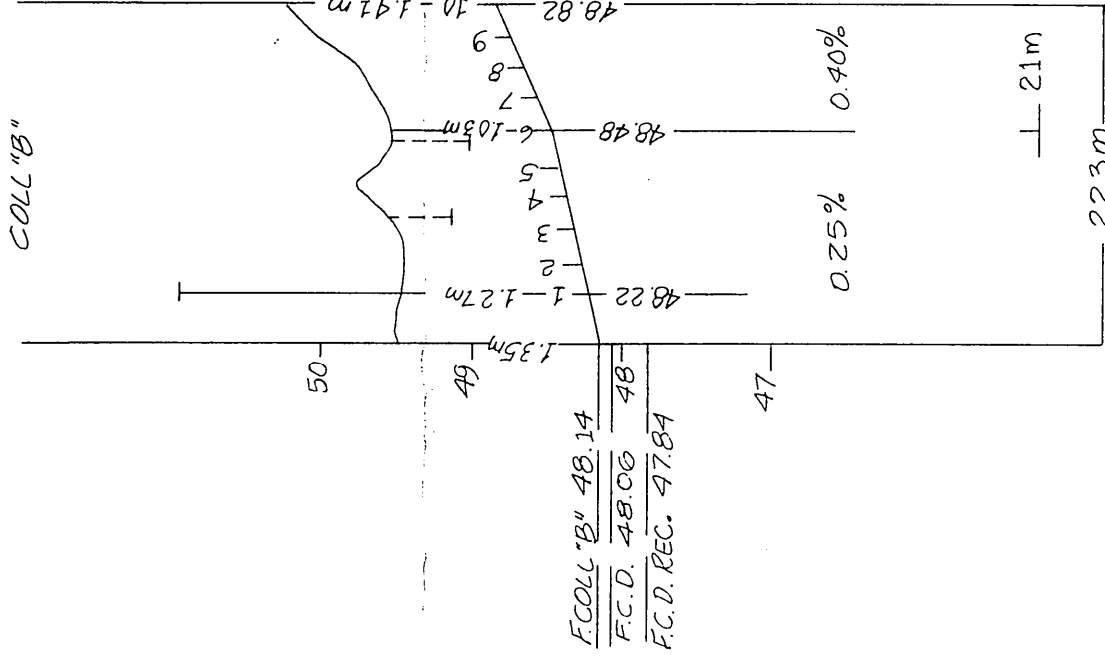


NOTE: Le plan indique les longueurs de drains de plastique, pour les longueurs de drains de terre cuite, voir le tableau des drains requis

DÉSIGNATION	DRAINS REQUIS			
	COLLECTEUR TERRE CUITE	LATÉRAL TERRE CUITE OU POLYÉTHYLÈNE	COLLECTEUR POLYÉTHYLÈNE	
A	200mm	100mm	100 mm	250 mm
				150mm
B			2216	21
			2850	138
TOTAL			5066	159
GRAND TOTAL			9585	mètres

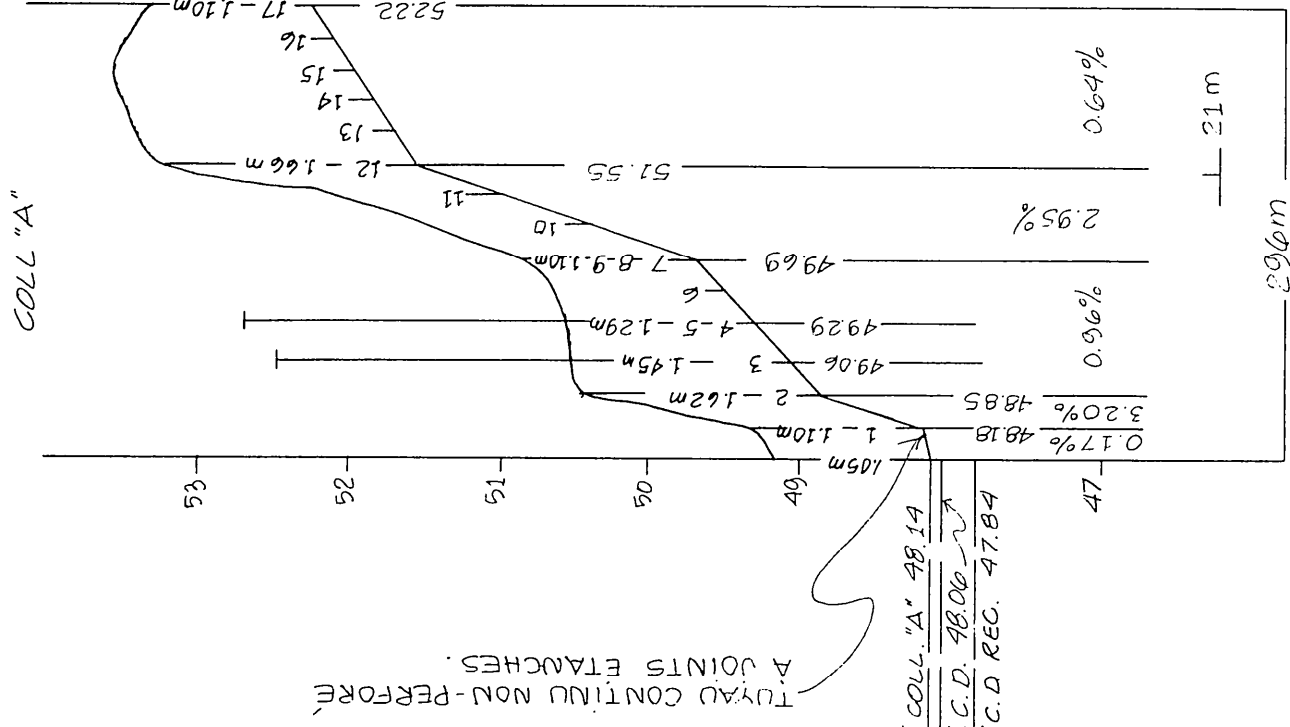


$q = 0.17 \frac{m^3}{m \cdot jr}$

MATÉRIEL FILIRANT RECOMMANDÉ SUR L'ENSEMBLE DE LA FERME.

N.B. LES HAÏES ET LES DIGUES DE ROCHES SERONT ENLEVÉES AVANT LE DÉBUT DES TRAVAUX.



A-17 22m 0.13% 52.25
A-16 23m 0.13% 52.10

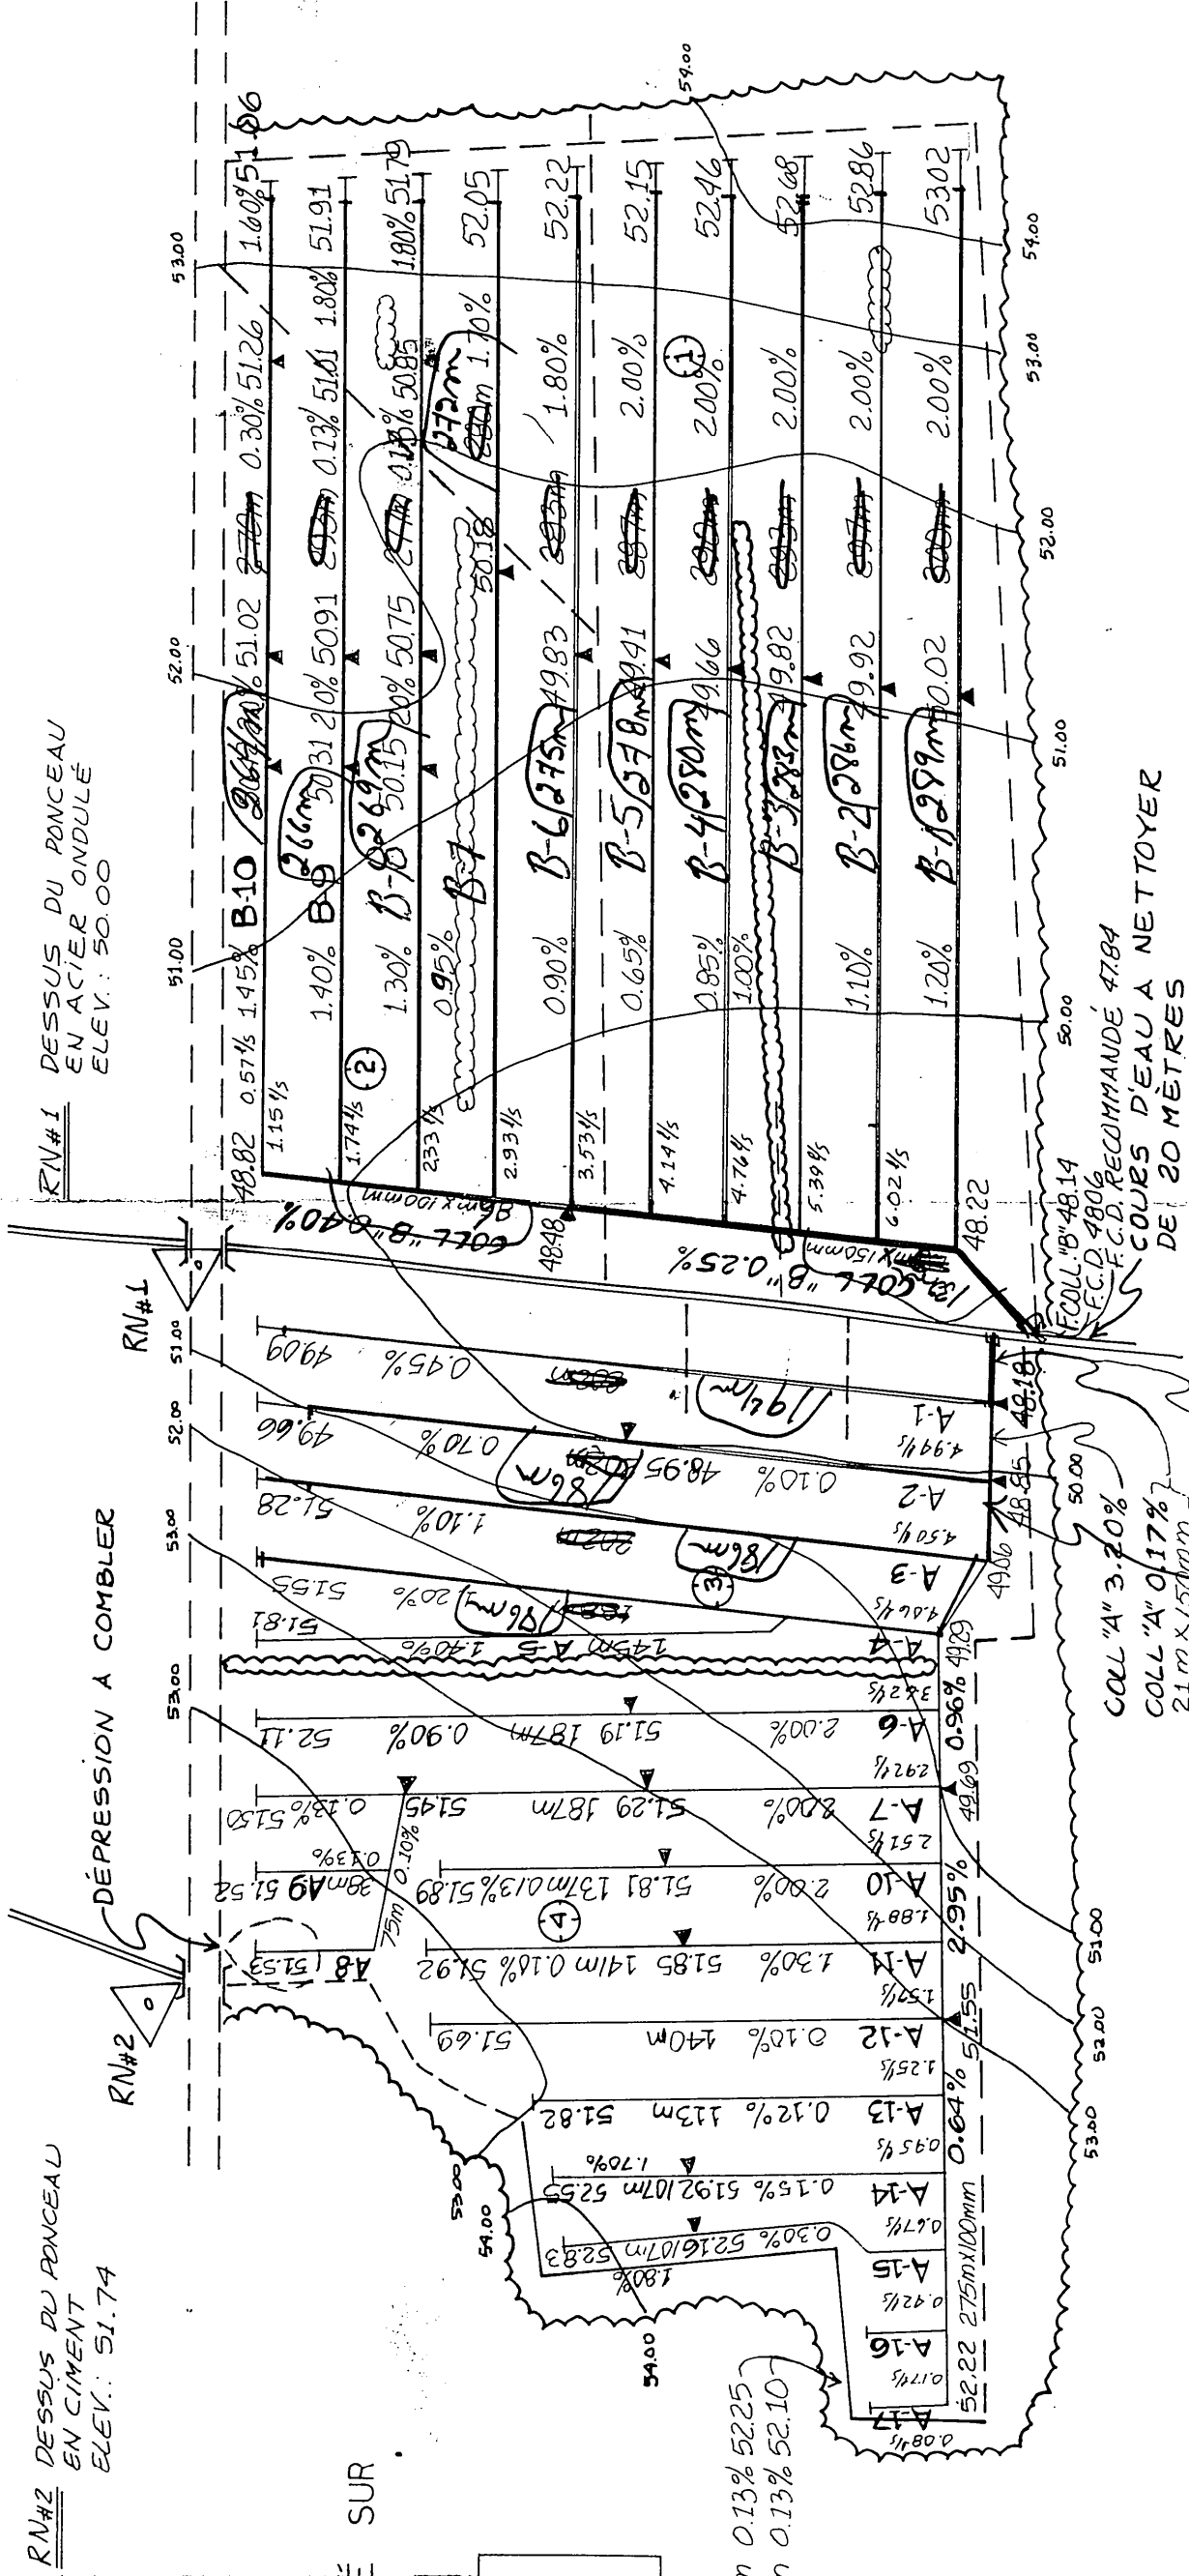

TUYAU CONTINU NON PERFORÉ A JOINTS ÉTANCHES

75cm X 100mm
21m x 150mm
COLL "A" 0.17%
COLL "B" 0.40%
F.C.D. RECOMMANDÉ 47.84
COUDES D'EAU A NETTOYER
DE 20 MÈTRES

Approuvé: 6 clamping
Maire Louis J.
Rég. 115873

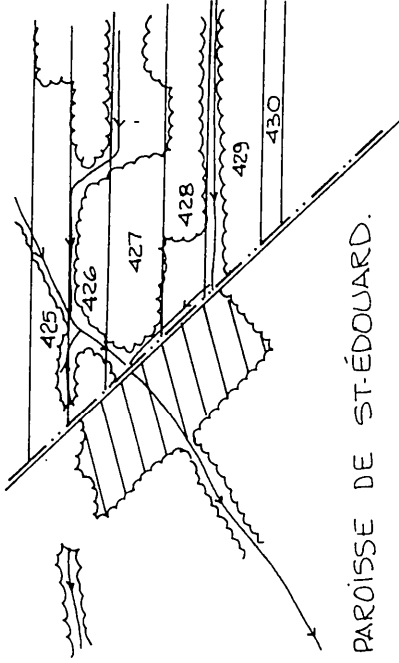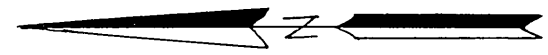


PAROISSE DE ST-ÉDOUARD.

SUPERFICIE ÉTUDIÉE: 11.9 HA. 29.40 ACRES 34.8 ARP.
SUPERFICIE DRAINÉE: 11.9 HA. 29.40 ACRES 34.8 ARP.


PLAN DE LOCALISATION

échelle: 1 : 20,000 référence: 21 4/5 N.E.

LÉGENDE

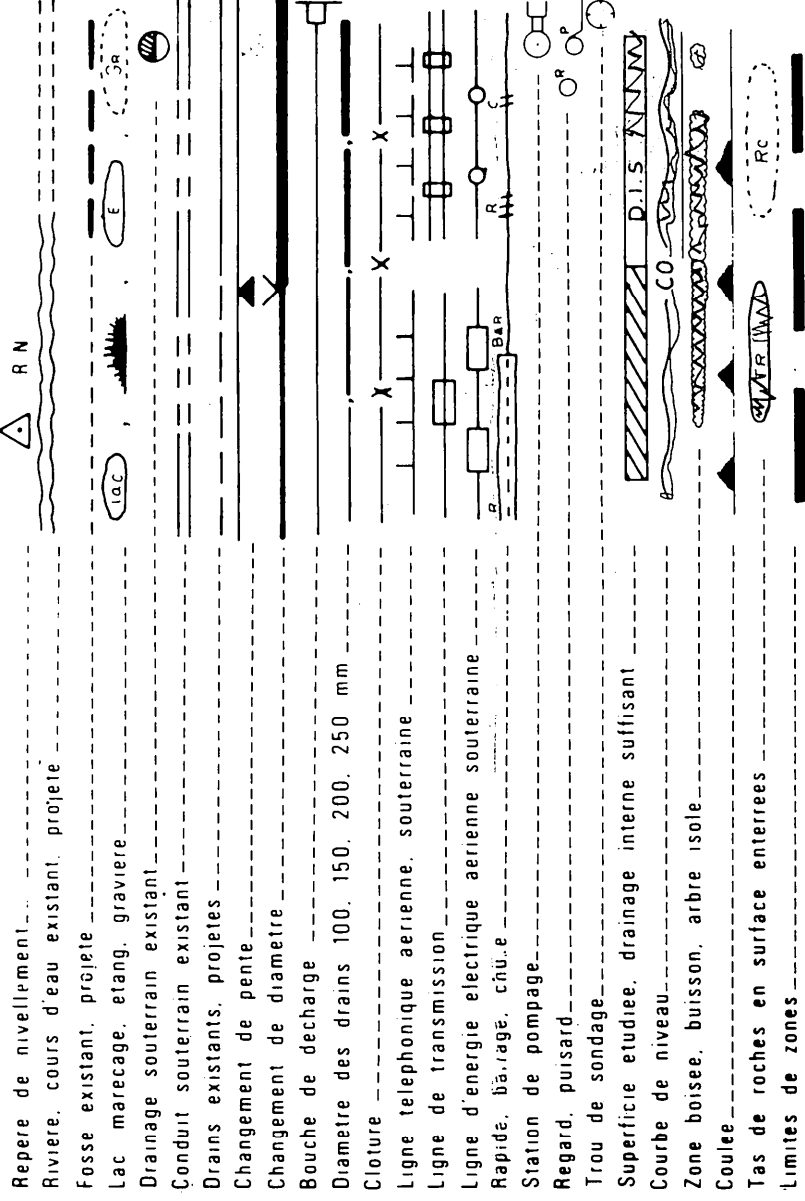

Échelle duplan

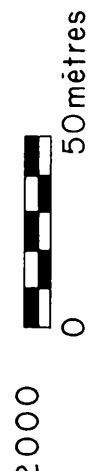

Échelle des profils



MARIO COSSETTE INC
525 RUE BARKOFF
CAP-DE-LA-MADELEINE
TEL.: (819) 373-3800

PROJET PRÉPARE POUR:

M. J.P BOUCHER
408 RANG 3
JOLY (CITE LOTBINIERE)
TEL: (418) 728-2239



ARRENTÉ PAR GOSPLAN SAUTHIER TECH ET REVEAN GRAVEL TECH.
VERIFIÉ PAR MARIO COSSETTE TECH. SP
MISE À L'ENCRE PAR: CARNELLE HEROUX TECH. JR.

LE 15 Juin 1983

PLAN DRAINAGE SOUTERRAIN

FERME J.P. BOUCHER
LOT(S) 1, 388-111
RANG 3
MUNICIPALITE PAROISSE DE JOLY
COMTE MUNICIPAL LOTBINIERE
DISTRICT ÉLECTORAL LOTBINIERE

PLAN NO:

FEUILLE 1 DE 1

MINISTÈRE DE L'AGRICULTURE,
DES PÊCHERIES ET DE L'ALIMENTATION
BUREAU DES RENSEIGNEMENTS AGRICOLES.
DEPOSÉ LE: 1983