

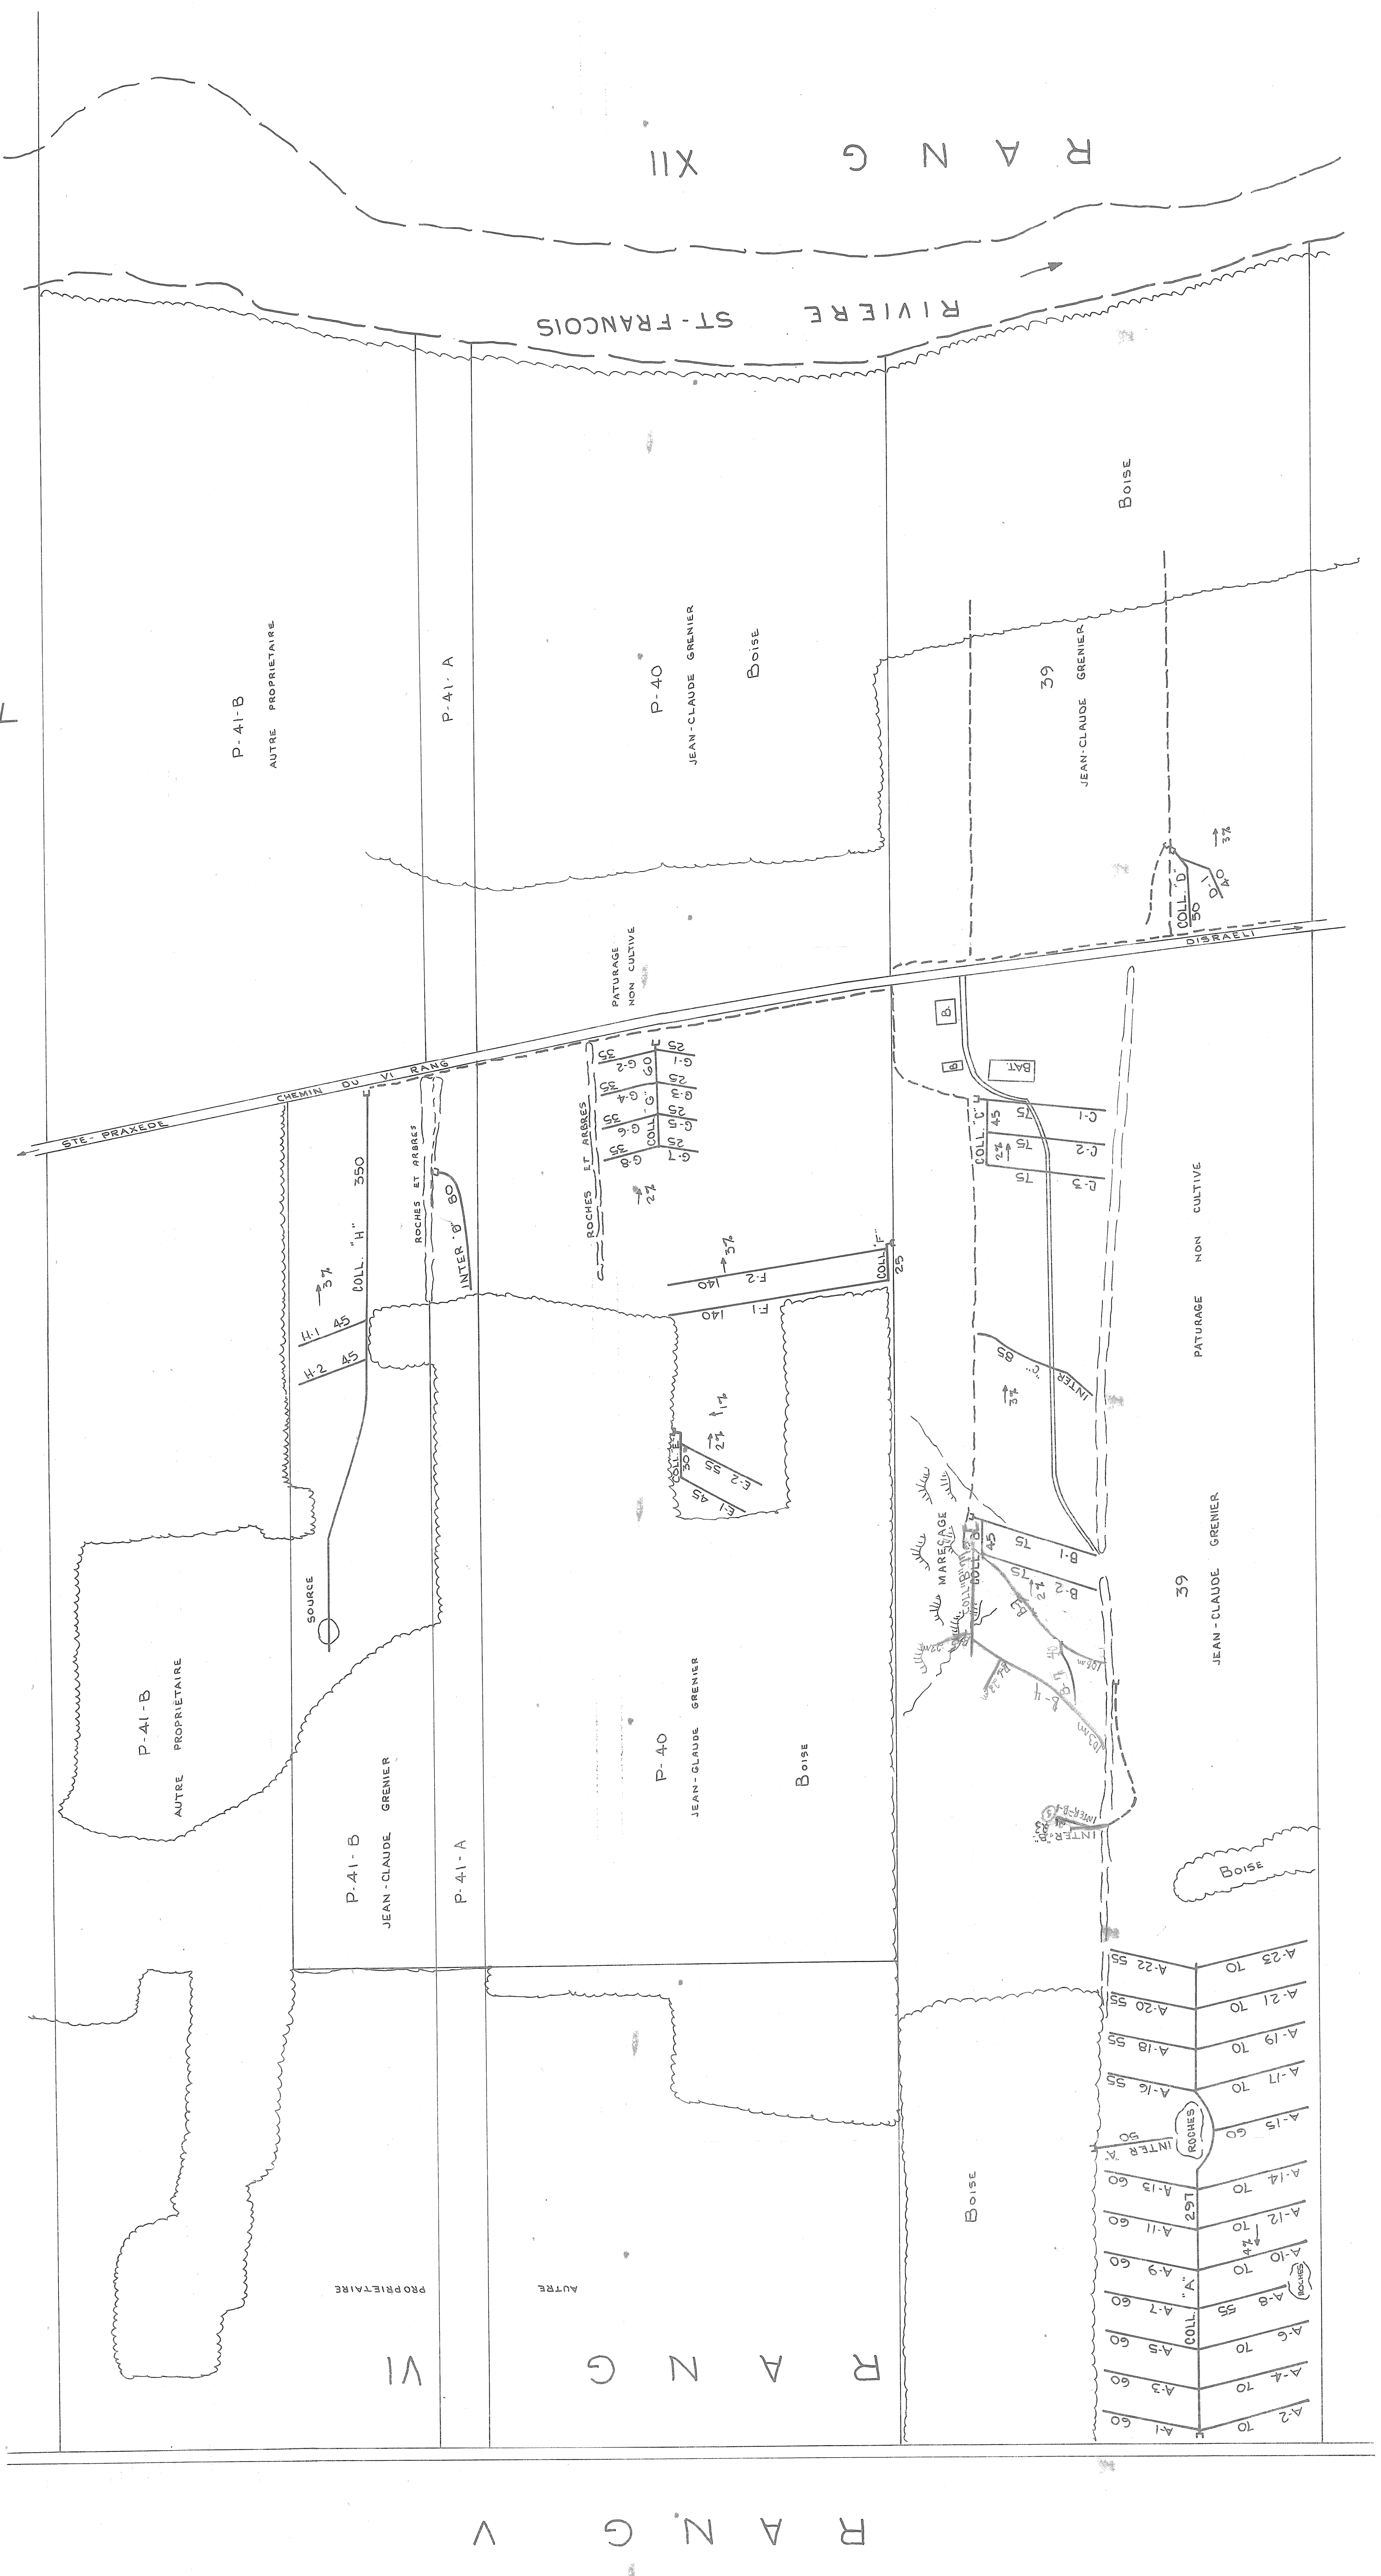


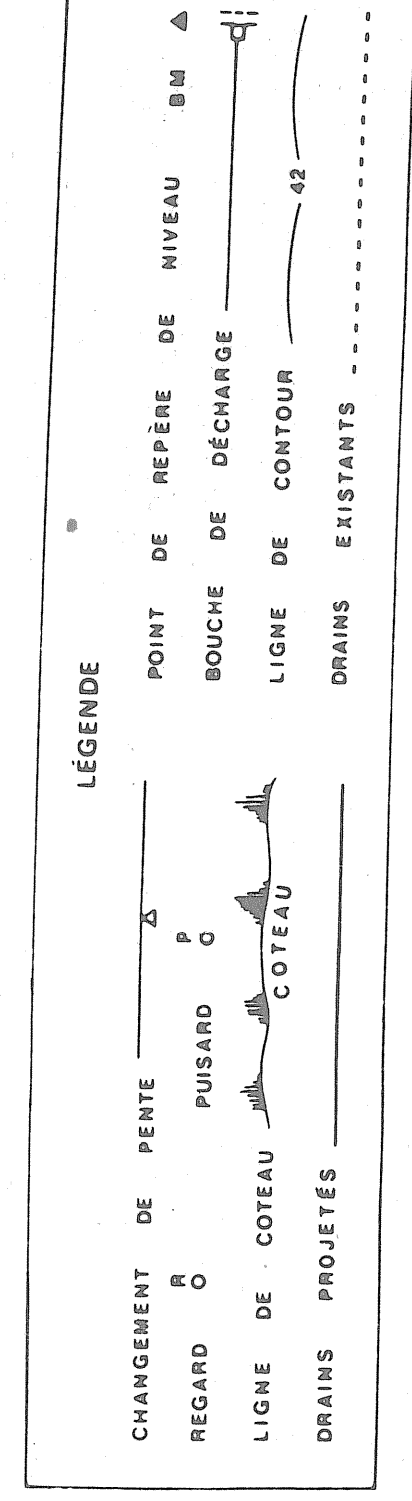

DRAINS REQUIS		LONGUEUR EN METRES	
DESIGNATION	POTERIE	POLYETHYLENE	
		DIAMETRE EN MILLIMETRES	EN METRES
COLLECTEURS	A	200	291
	B	150	45
	D	150	45
	E	150	45
	F	150	30
	G	150	30
LATERAUX	A	200	1455
	B	150	315
	C	150	225
	D	150	40
	E	150	280
	F	150	240
INTER	A	200	50
	B	150	40
	C	150	40
	D	150	80
	E	150	50
	F	150	80
TOTAL		GLOBAL =	3891

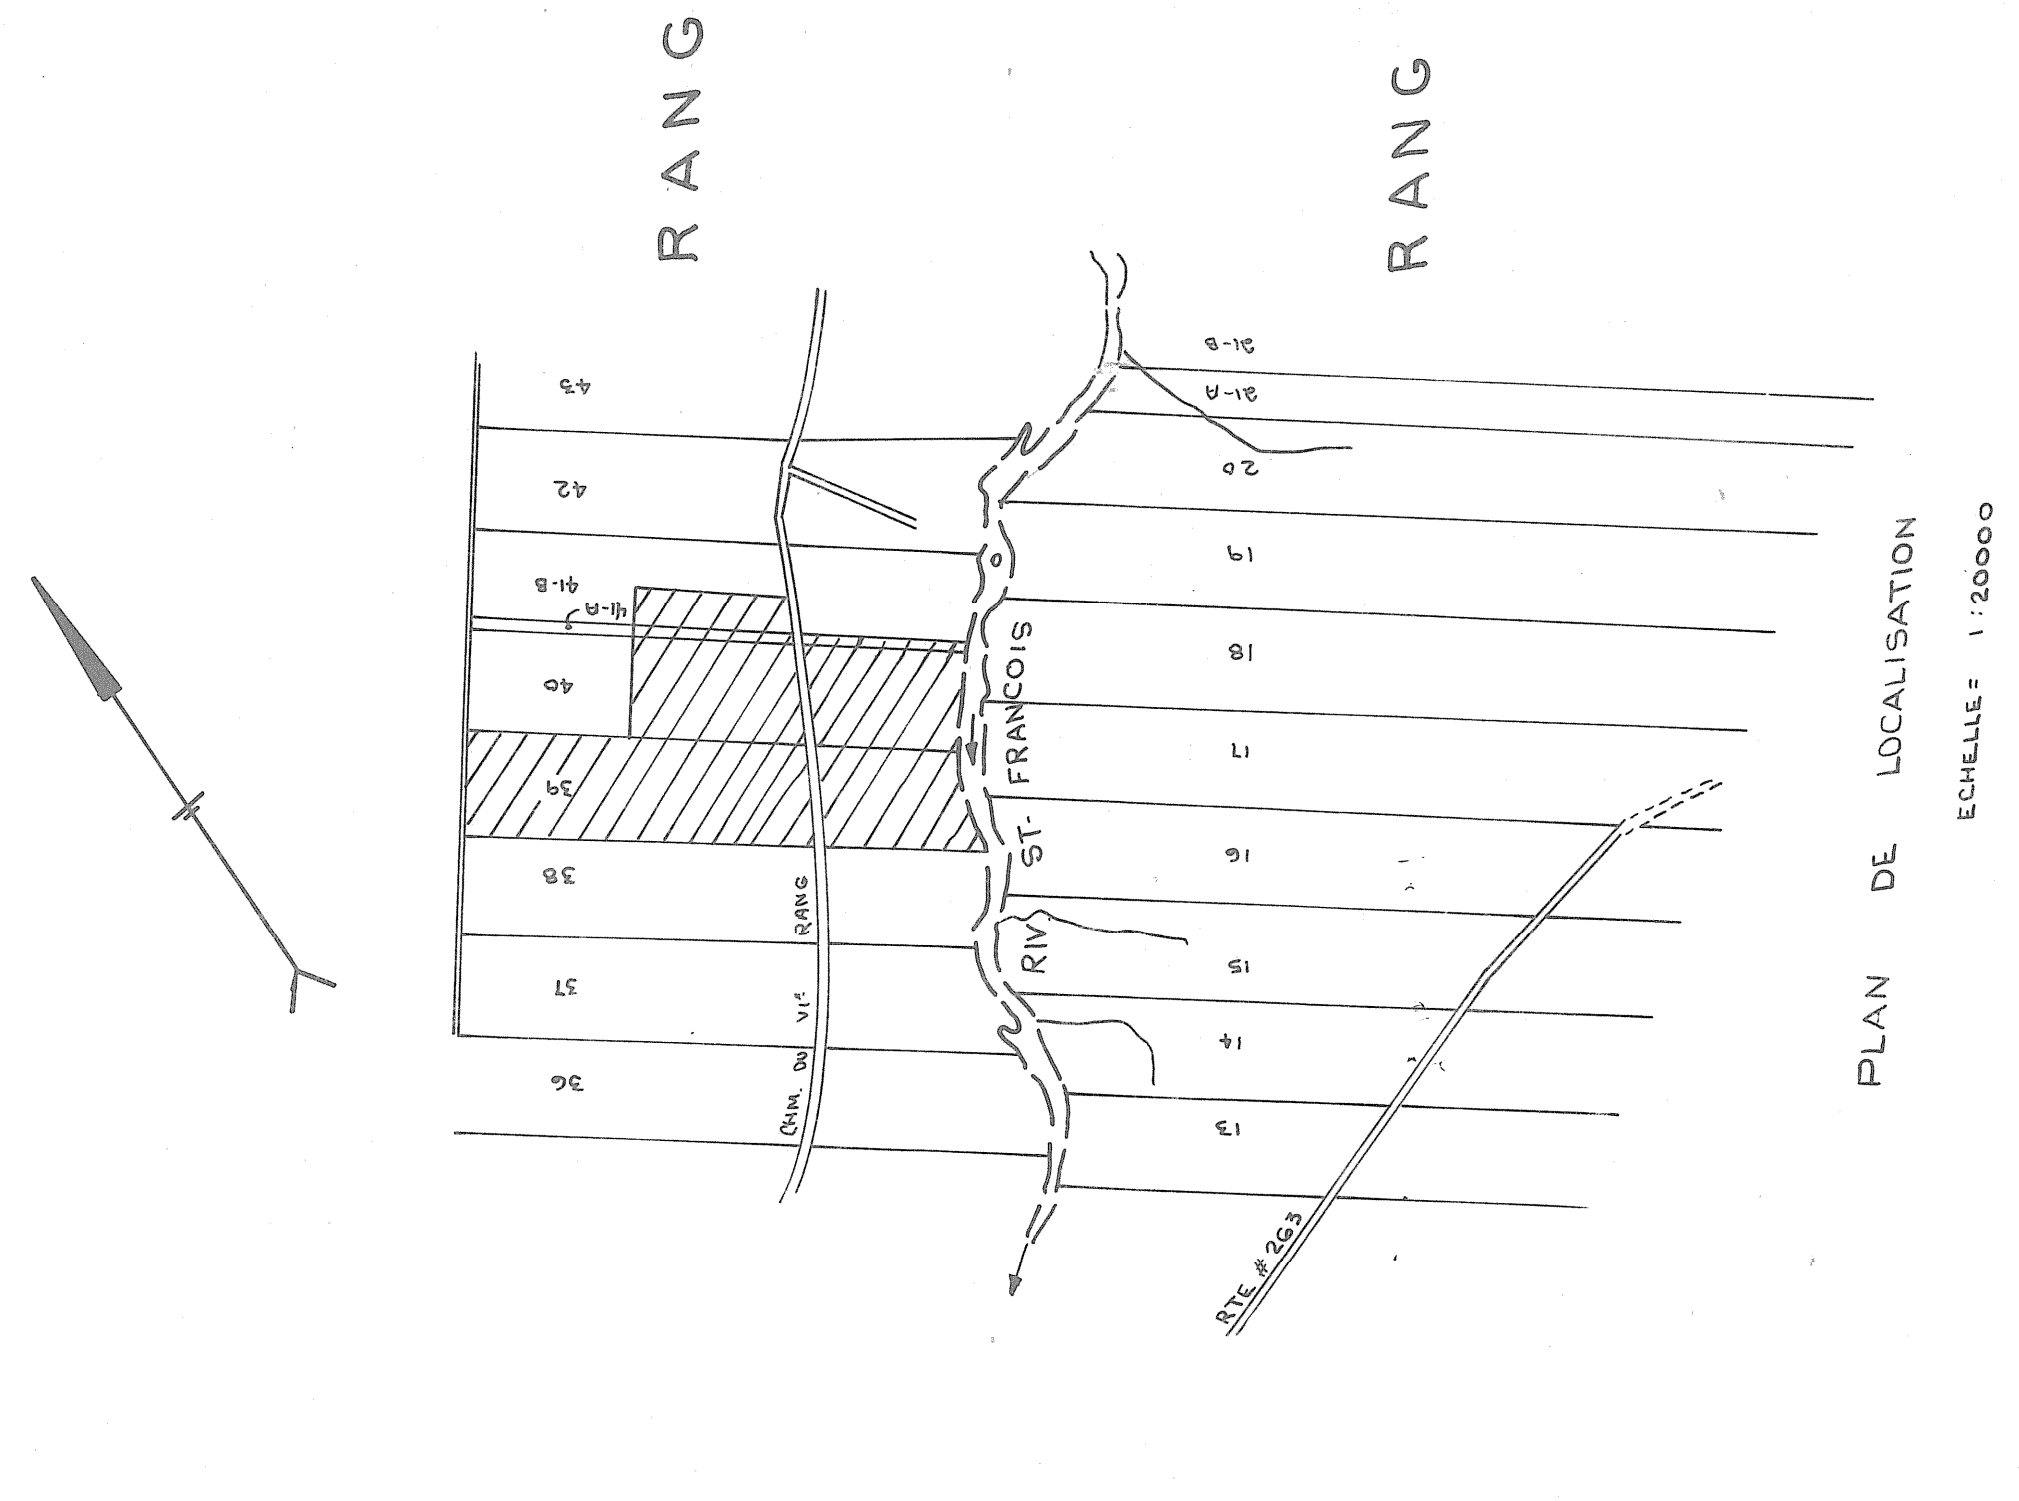

05-2632-050-B

ECHELLE: 1 : 2000

HYDRAULIQUE AGRICOLE

Ministère de l'AGRICULTURE du QUÉBEC

DRAINAGE SOUTERRAIN

FERME JEAN-CLAUDE GRENIER

MUNICIPALITÉ PAROISSE DISSEMINÉ

COMITÉ WOLFE

DISTRICT ÉLECTORAL FRONTENAC

RELEVÉ PAR R. DIONNE

PRÉPARÉ PAR R. DIONNE

TRACÉ PAR J.G. SINGHEAU

REVISE PAR R. MARCHAND

PLAN No S-2632-050

FEUILLE 1 DE 1

APPROUVÉ PAR

ROCK FOREST

BUR. RENS. AGR. 1916

LE 28 AOÛT

— D'après photos 2001/1973 (378 mètres)