
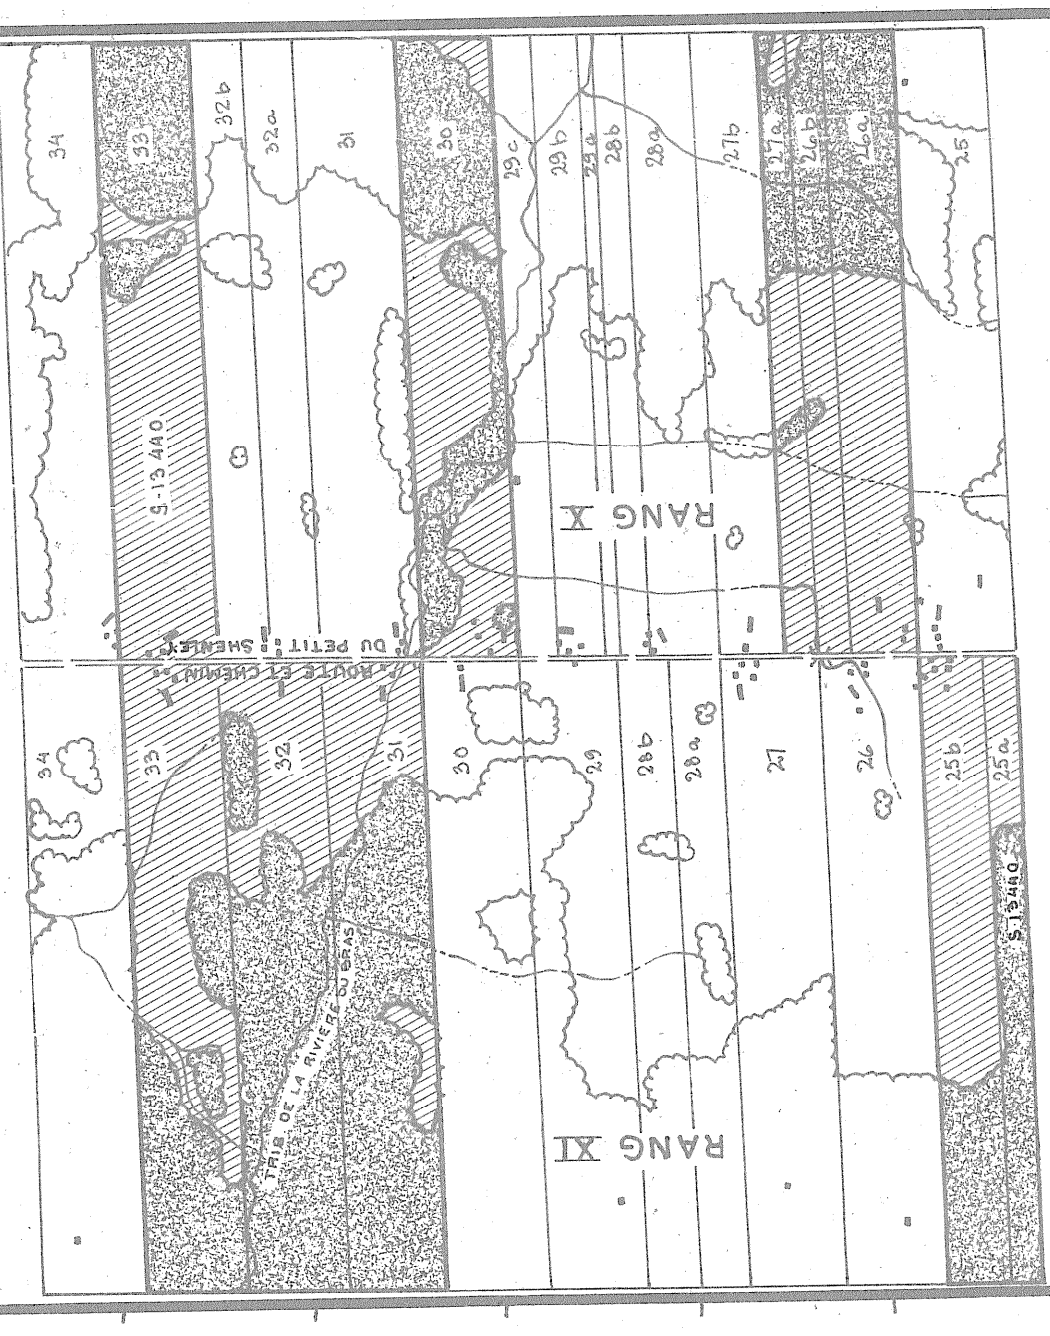
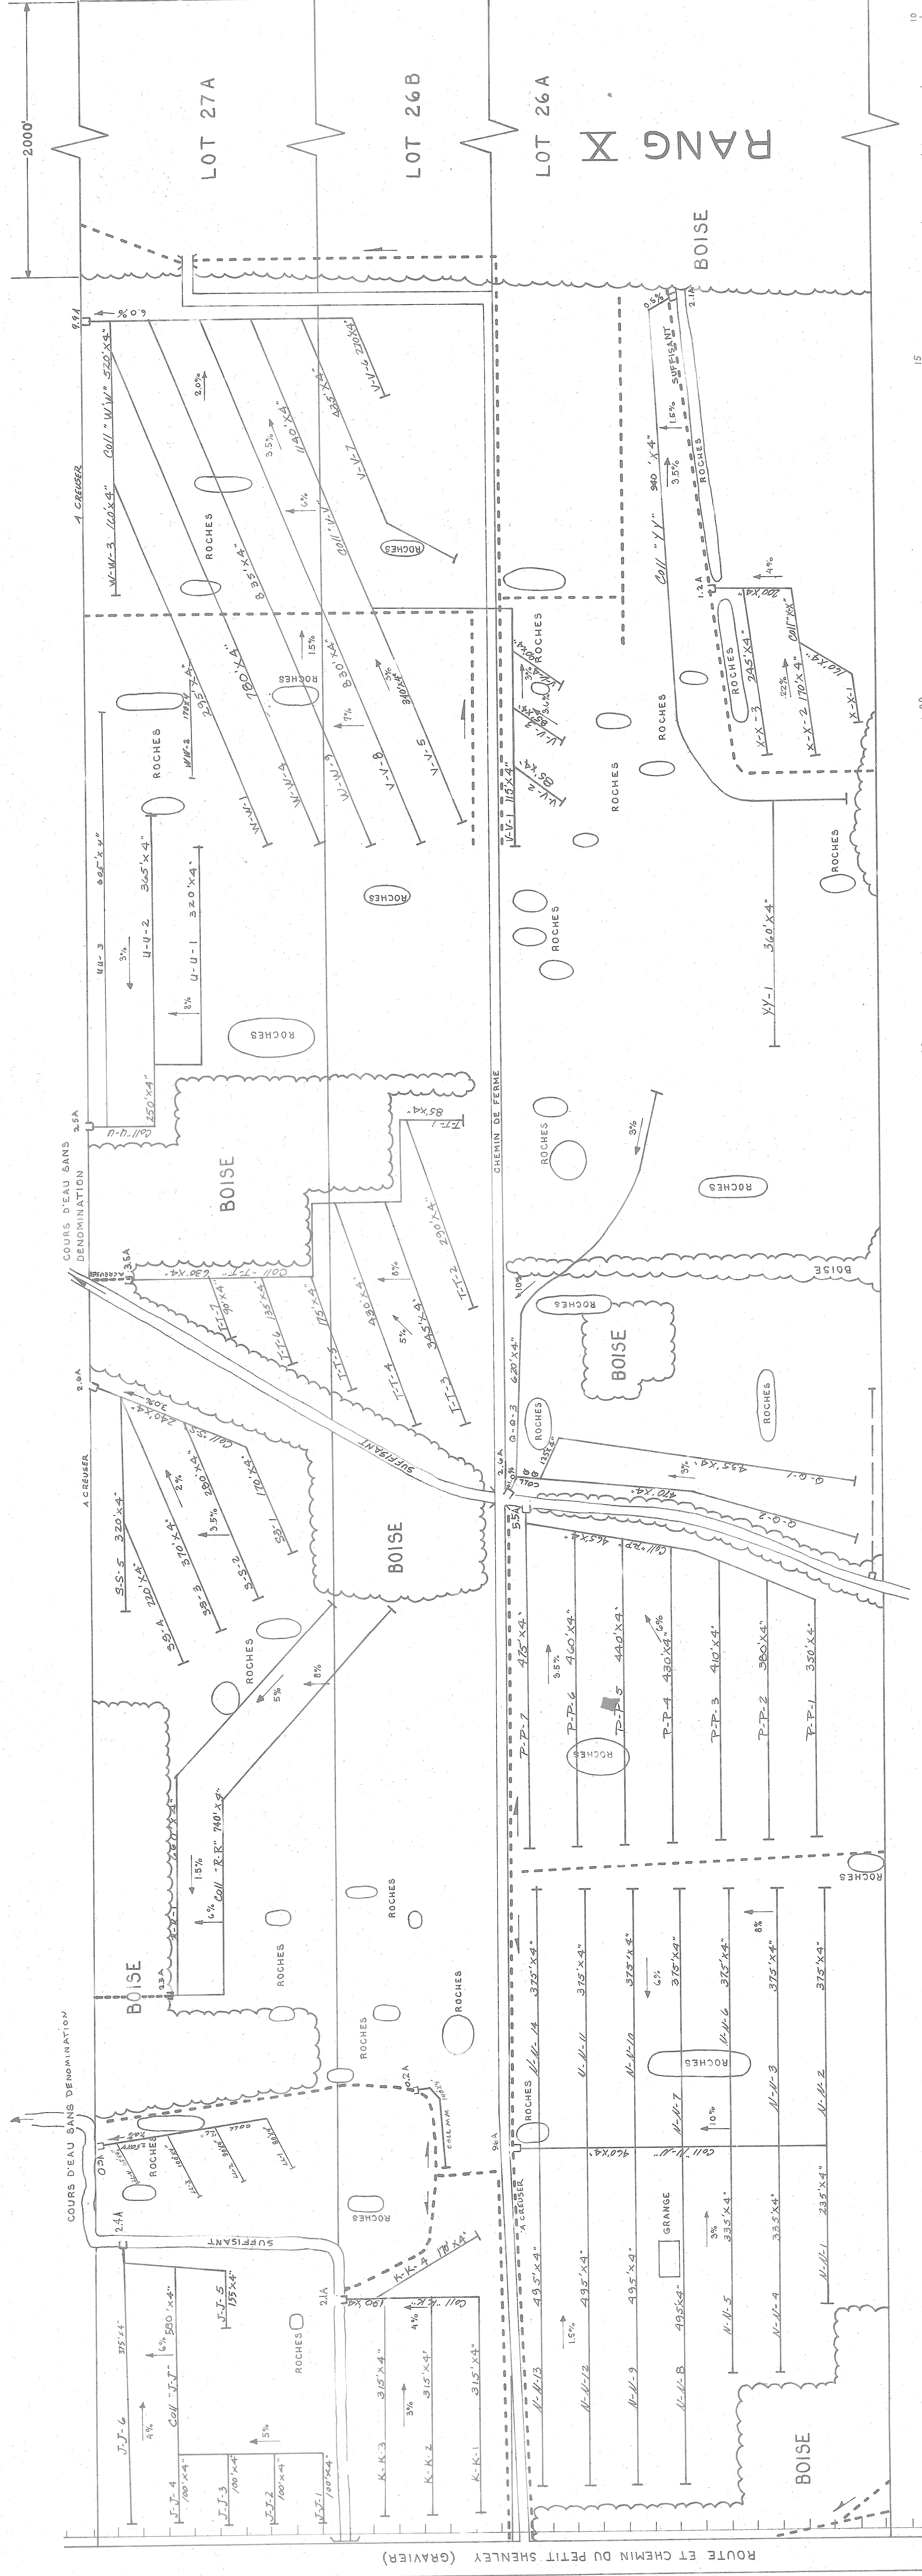
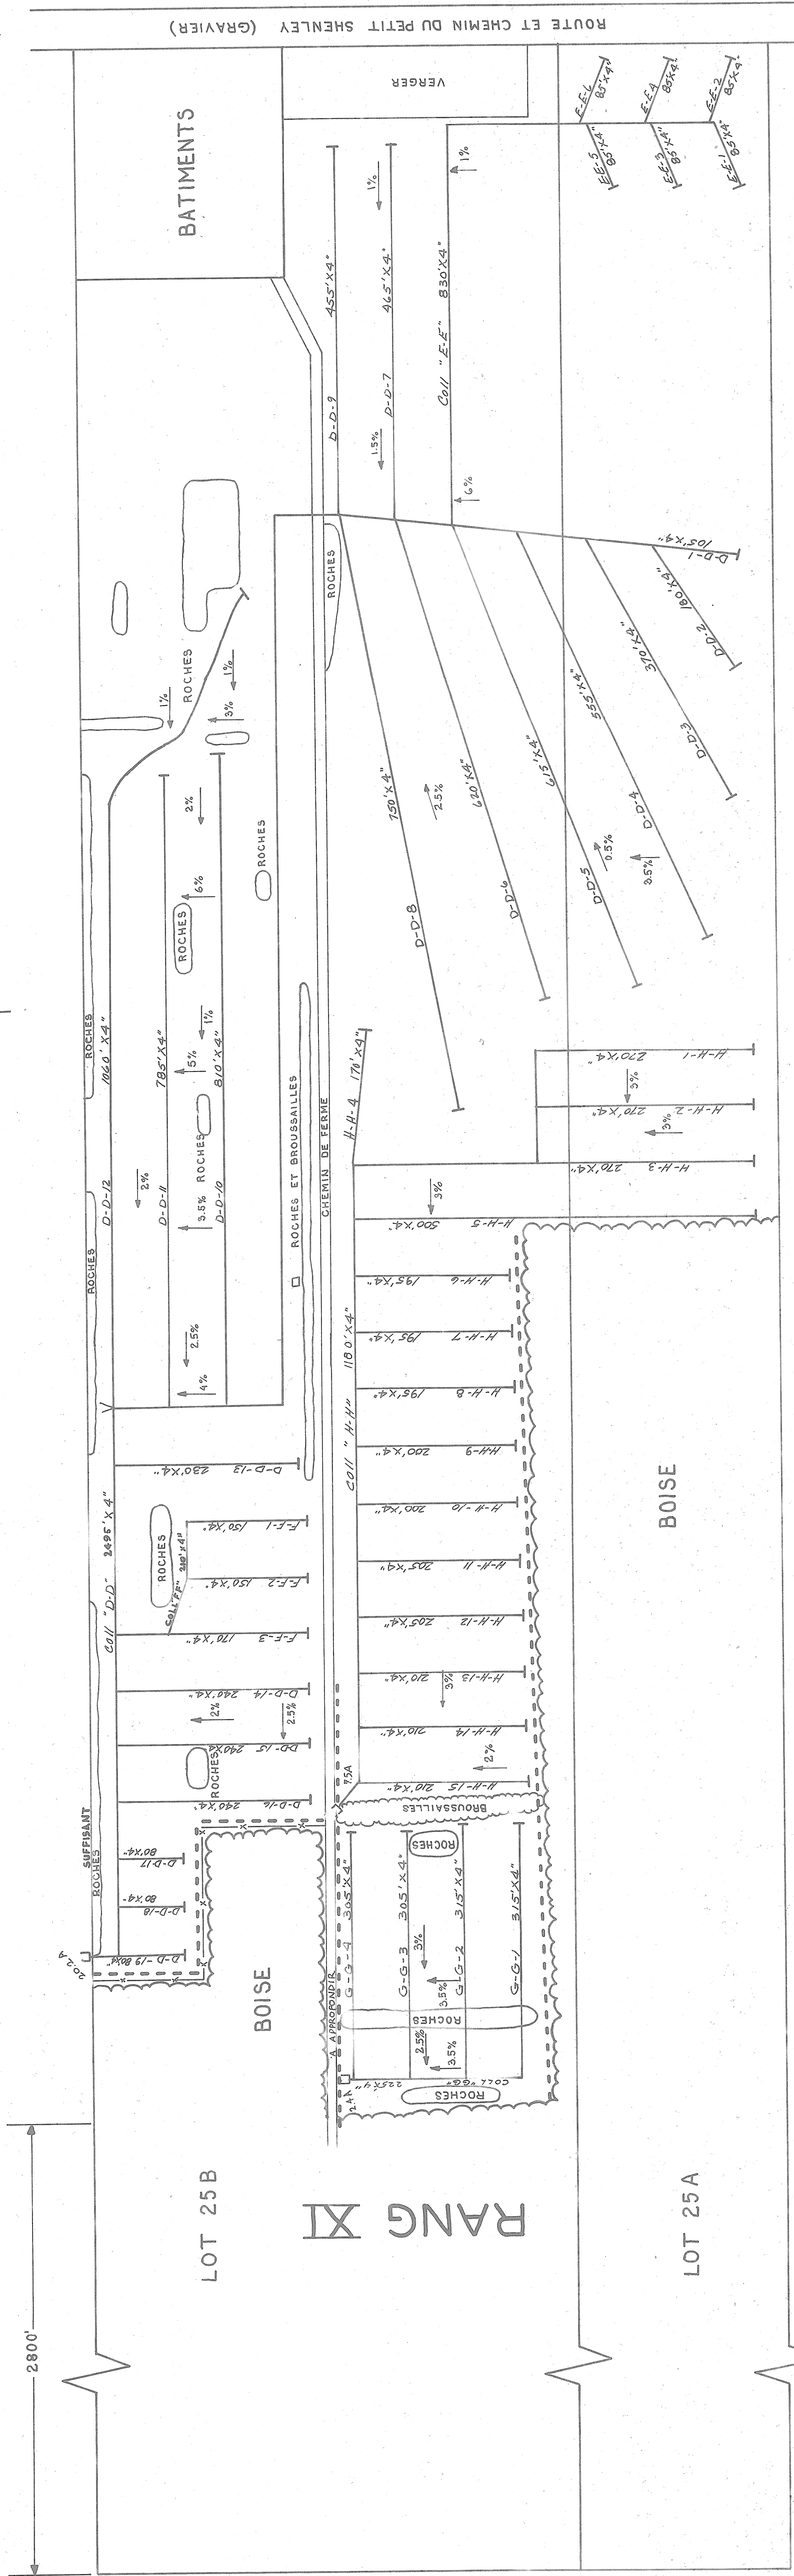


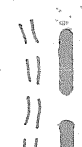

SUPERFICIE DES LOTS.			PLAN DE LOCALISATION	
25 a. 25b. 31, 32, 33, 34 a. 26b. 27 a. 30, 33 b	CULTIVÉE	308,3	ACRES	
	NON-CULTIVÉE	17,8	ACRES	ÉCHELLE: 1/20 000
	BOISÉE	456,3	ACRES	REF. 21 E/15 NO
	TOTALE	7714	ACRES	

LEGENDE

Riviera, cours des eaux, paysage.	
Fossil sodium, potash.	
Lac, montagne, neige, glacier.	
Caduit, interfaz, bassin.	
Dreiss, exsiccation, profusité.	
Compteur, mètre, diamètre.	
Bassin, de décharge.	
Diamètre des disques $4,5'' \times 10''$.	
Plaque, de protection.	
Liquide, de transmission.	
Liquide, d'égout, recteur qui détermine, intermédiaire.	
Strap, de pesage.	
Rég. air, saifard.	
Tiroir de serrage, couppe, plaque, d'acier.	
Centre de mesure.	
Zone bief, bassin, état local.	
Colles, de ciment, de plâtre.	
Unités de poids.	

desjardins, h  roux, lemcy,
ouellet, prevencner, tremblay,

ING  NIEURS - CONSEILS

tr  s - h  roux shawinigan cap. de la m  tropolitaine

PROJET PR  PAR   POUR LE COMPTE DU

minist  re de L'AGRICULTURE

DU QU  BEC

ING  NIEUR
Jean Marc Lalonde
217171
QU  BEC

Jean Marc Lalonde

Direction du
Génie

Ministère de l'AGRICULTURE
DU QUEBEC

DRAINAGE SOUTERRAIN
 FERME LA CHAUDIERE
 LOT 2,6, 2,6 b, 27 a, 30, 33; 25 a, 25 b, 31, 32, 3
 RANG X; RANG XI
 MUNICIPALITE PAROISSE ST-HONORE
 COMTE MUNICIPAL BEAUC
 DISTRICT ELECTORAL BEAUC-SUD

PLAN No S-13 440 FEUILLE 1 DE 1

APPROUVE POUR LE MINISTRE PAR LE 13 AOÛT 1975

COUESBEC

J. Bibani

DRAINS		REQUIS (en pi.)				
TUYAUX EN TERRE CUITE		TUYAUX EN MATIERE PLASTIQUE				
DESIGNATION	DIAMETRE (en po.)	DIAMETRE (en po.)				
		10	8	6	4	2
TOTAL 2 DR3						117475
COLLECTEURS						
"EE"				810		9745
"FF"				710		1340
"GG"						1340
"HH"						1425
"JJ"						4485
"KK"						1510
"LL"						1510
"MM"						5985
"NN"						160
"PP"						5970
"QQ"						5970
"RR"						1450
"SS"						1400
"TT"						2180
"UU"						1500
"VV"						1340
"WW"						4025
"XX"						1715
"YY"						7735
"ZZ"						1300
TOTAL						168105
GRAND TOTAL					1950	168105
						164725