



 

Coll Q 201 m² # 113 plan 400' x 400'
Coll R 133 m² # 113 plan 400' x 400'
Coll S 201 m² # 113 plan 400' x 400'
Coll T 201 m² # 113 plan 400' x 400'

Coll. W.

DESIGNATION	DRAINAGE REQUIS				PONTÉRIENNE			
	8"	6"	4"	2"	8"	6"	4"	2"
A				2772				2772
B				2772				2772
C				2772				2772
TOTAL	215	2555	11725	1295	2340	10926		
GRAND TOTAL	1242 3-5 PLIN.							

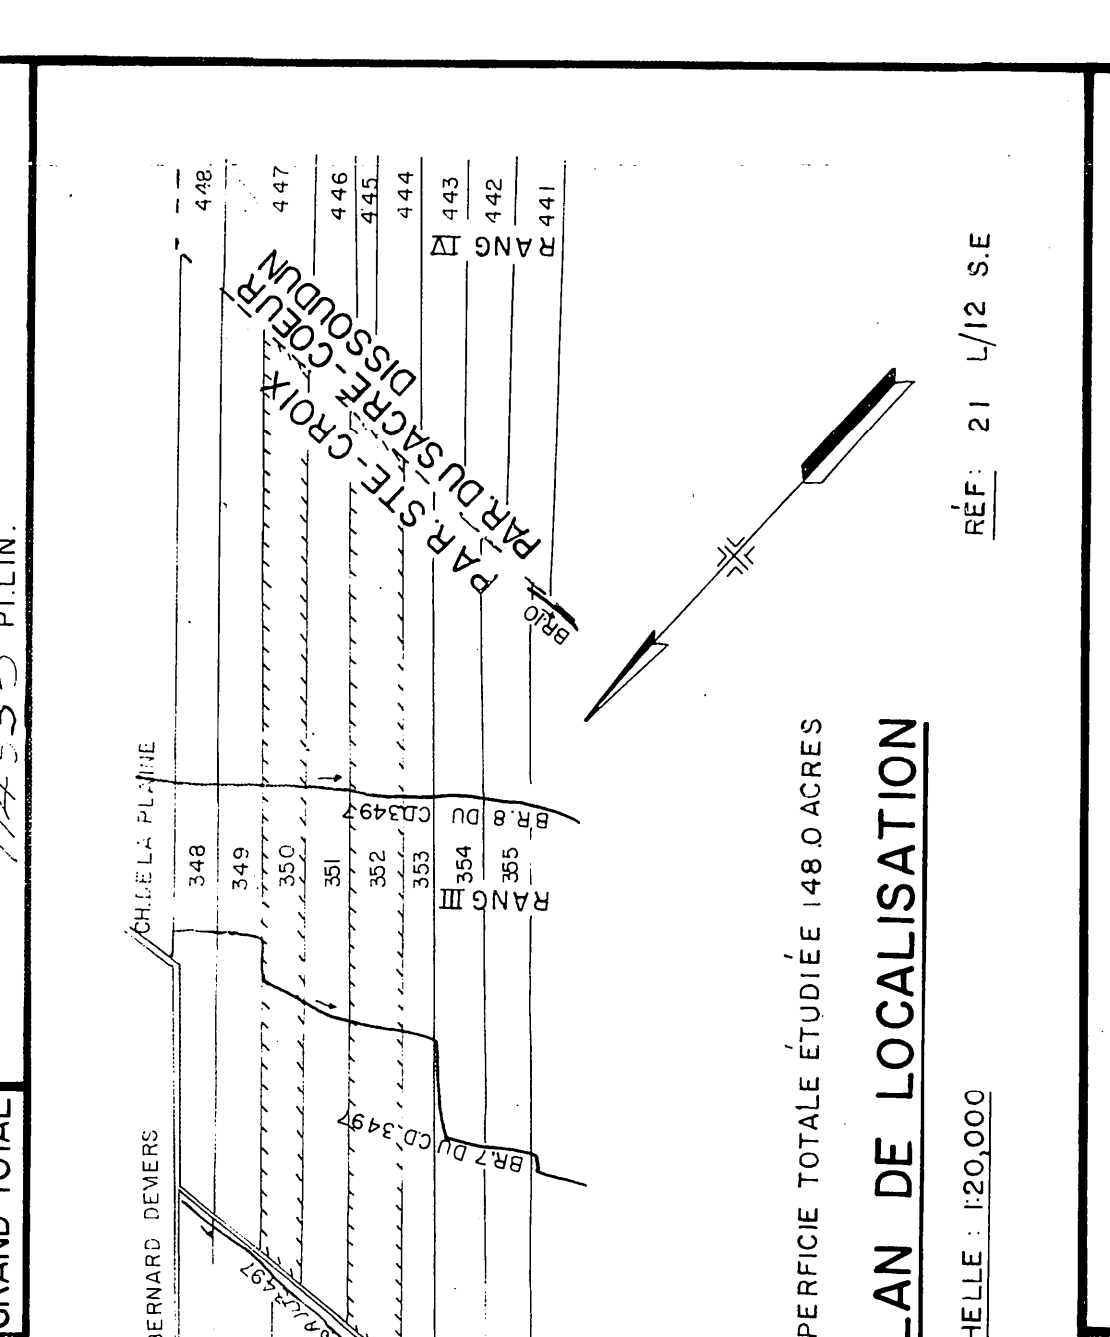

LEGÈNDE

River cross d'essai projet
Fosse existant projet
Lac/étang/déversoir
Conduit souterrain existant
Drenage existant projet
Changement de diamètre
Boucle de drainage
Culotte
Ligne de drainage électrique souterraine
Ligne de drainage électrique aérienne
Station de pompage
Regard posé
Cote de niveau
Superficie étendue drainage interne suffisant
Cote de niveau
Cote de niveau
Tas de roches en surface, intérieures
Ligne de zone

PROJET PRÉPARÉ POUR LE COMPTE DU
M. L. AGRICULTURE
QUEBEC

Groleau, deGuise & Associés
Ingénieurs-consultants
Montréal

Direction du
Ministère de l'AGRICULTURE
Genie

DRAINAGE SOUTERRAIN
RÉAL CAMERON
LOT: 501, 502
PARC: 100, 101
MUNICIPALITÉ: PARC-STE-CROIX
CIRCONSCRIPTION ÉLECTORALE: LOTBINAIRE

PLAN No S - 12600
FICHE 1 DE 1

APPROUVÉ POUR LE MINISTÈRE
M. L. AGRICULTURE
QUEBEC

CHIEF DU DISTRICT NO 2
HYDRAULIQUE AGRICOLE
STY. AIR BRUN
STY. AIR BRUN
STY. AIR BRUN