

DRAINS REQUIS				POLYETHYLENE			
COLLECTEUR	250mm	300mm	350mm	250mm	300mm	350mm	400mm
"A"	463						463
"B"	93						93
"C"	208						208
"D"	162						162
"E"	260						260
LATERAL							
"A"	2162						2162
"B"	854						854
"C"	5122						5122
"D"	2068						2068
"E"	1752						1752
TOTAUX	460	13/44					460
GRAND TOTAL	13604 m			13604 m			

SUPERFIE TOTALE ETUDIEE 21,92 HECTARES
PLAN DE LOCALISATION
Echelle 1/20,000
REF 21 4/6 N.E.

LEGENDE

- Riviere cours d'eau existant projet
- Fosse existant projet
- Lac marecage etang gravere
- Drainage souterrain existant
- Conduit souterrain existant
- Drains existants projet
- Changement de pente
- Changement de diametre
- Bouche de decharge
- Diametre des drains 4 6 8 10
- Limite approximative de bassin versant
- Ligne telephonique aerienne souterraine
- Ligne de transmission
- Ligne d'energie electrique aerienne souterraine
- Rapide barrage d'huile
- Station de pompage
- Regard puits
- Trou de sondage
- Superficie etudee drainage interne souterrain
- Courbe de niveau
- Zone boissee buisson arbre isole
- Coulee
- Bas de roches en surface entrees
- Limites de zones

Echelle 1/2000
Echelle des Profils
1:50
1:5000
1:5000

SUY AREL
ingenieur
drummondville

MARCEL POIRIER & FILS INC.
DOCUMENT MANDATE PAR NORBERT DRAPEAU
1400 1975 284 Rang ST-NOEL
ST-NARCISSE
CTE LOTBINIERE
TEL 1-418-475-8339

19 juin 1984

DRAINAGE SOUTERRAIN

FERME ST-NOEL
LOT 125
RANG MADAGASCAR
MUNICIPALITE ST-NARCISSE
COMTE MUNICIPAL LOTBINIERE
DISTRICT ELECTORAL LOTBINIERE

PLAN NO PRODUCTEUR AGRICOLE
02 2811 291 2

MINISTRE DE L'AGRICULTURE DU QUEBEC

SERVICE DE L'HYDRAULIQUE AGRICOLE

DEPOSEE 28 JUN 1984


BUREAU DE RENSEIGNEMENTS AGRICOLES

175, RUE PRINCIPALE

ST-FLAVIEN

COMTE LOTBINIERE

GOS 2ND

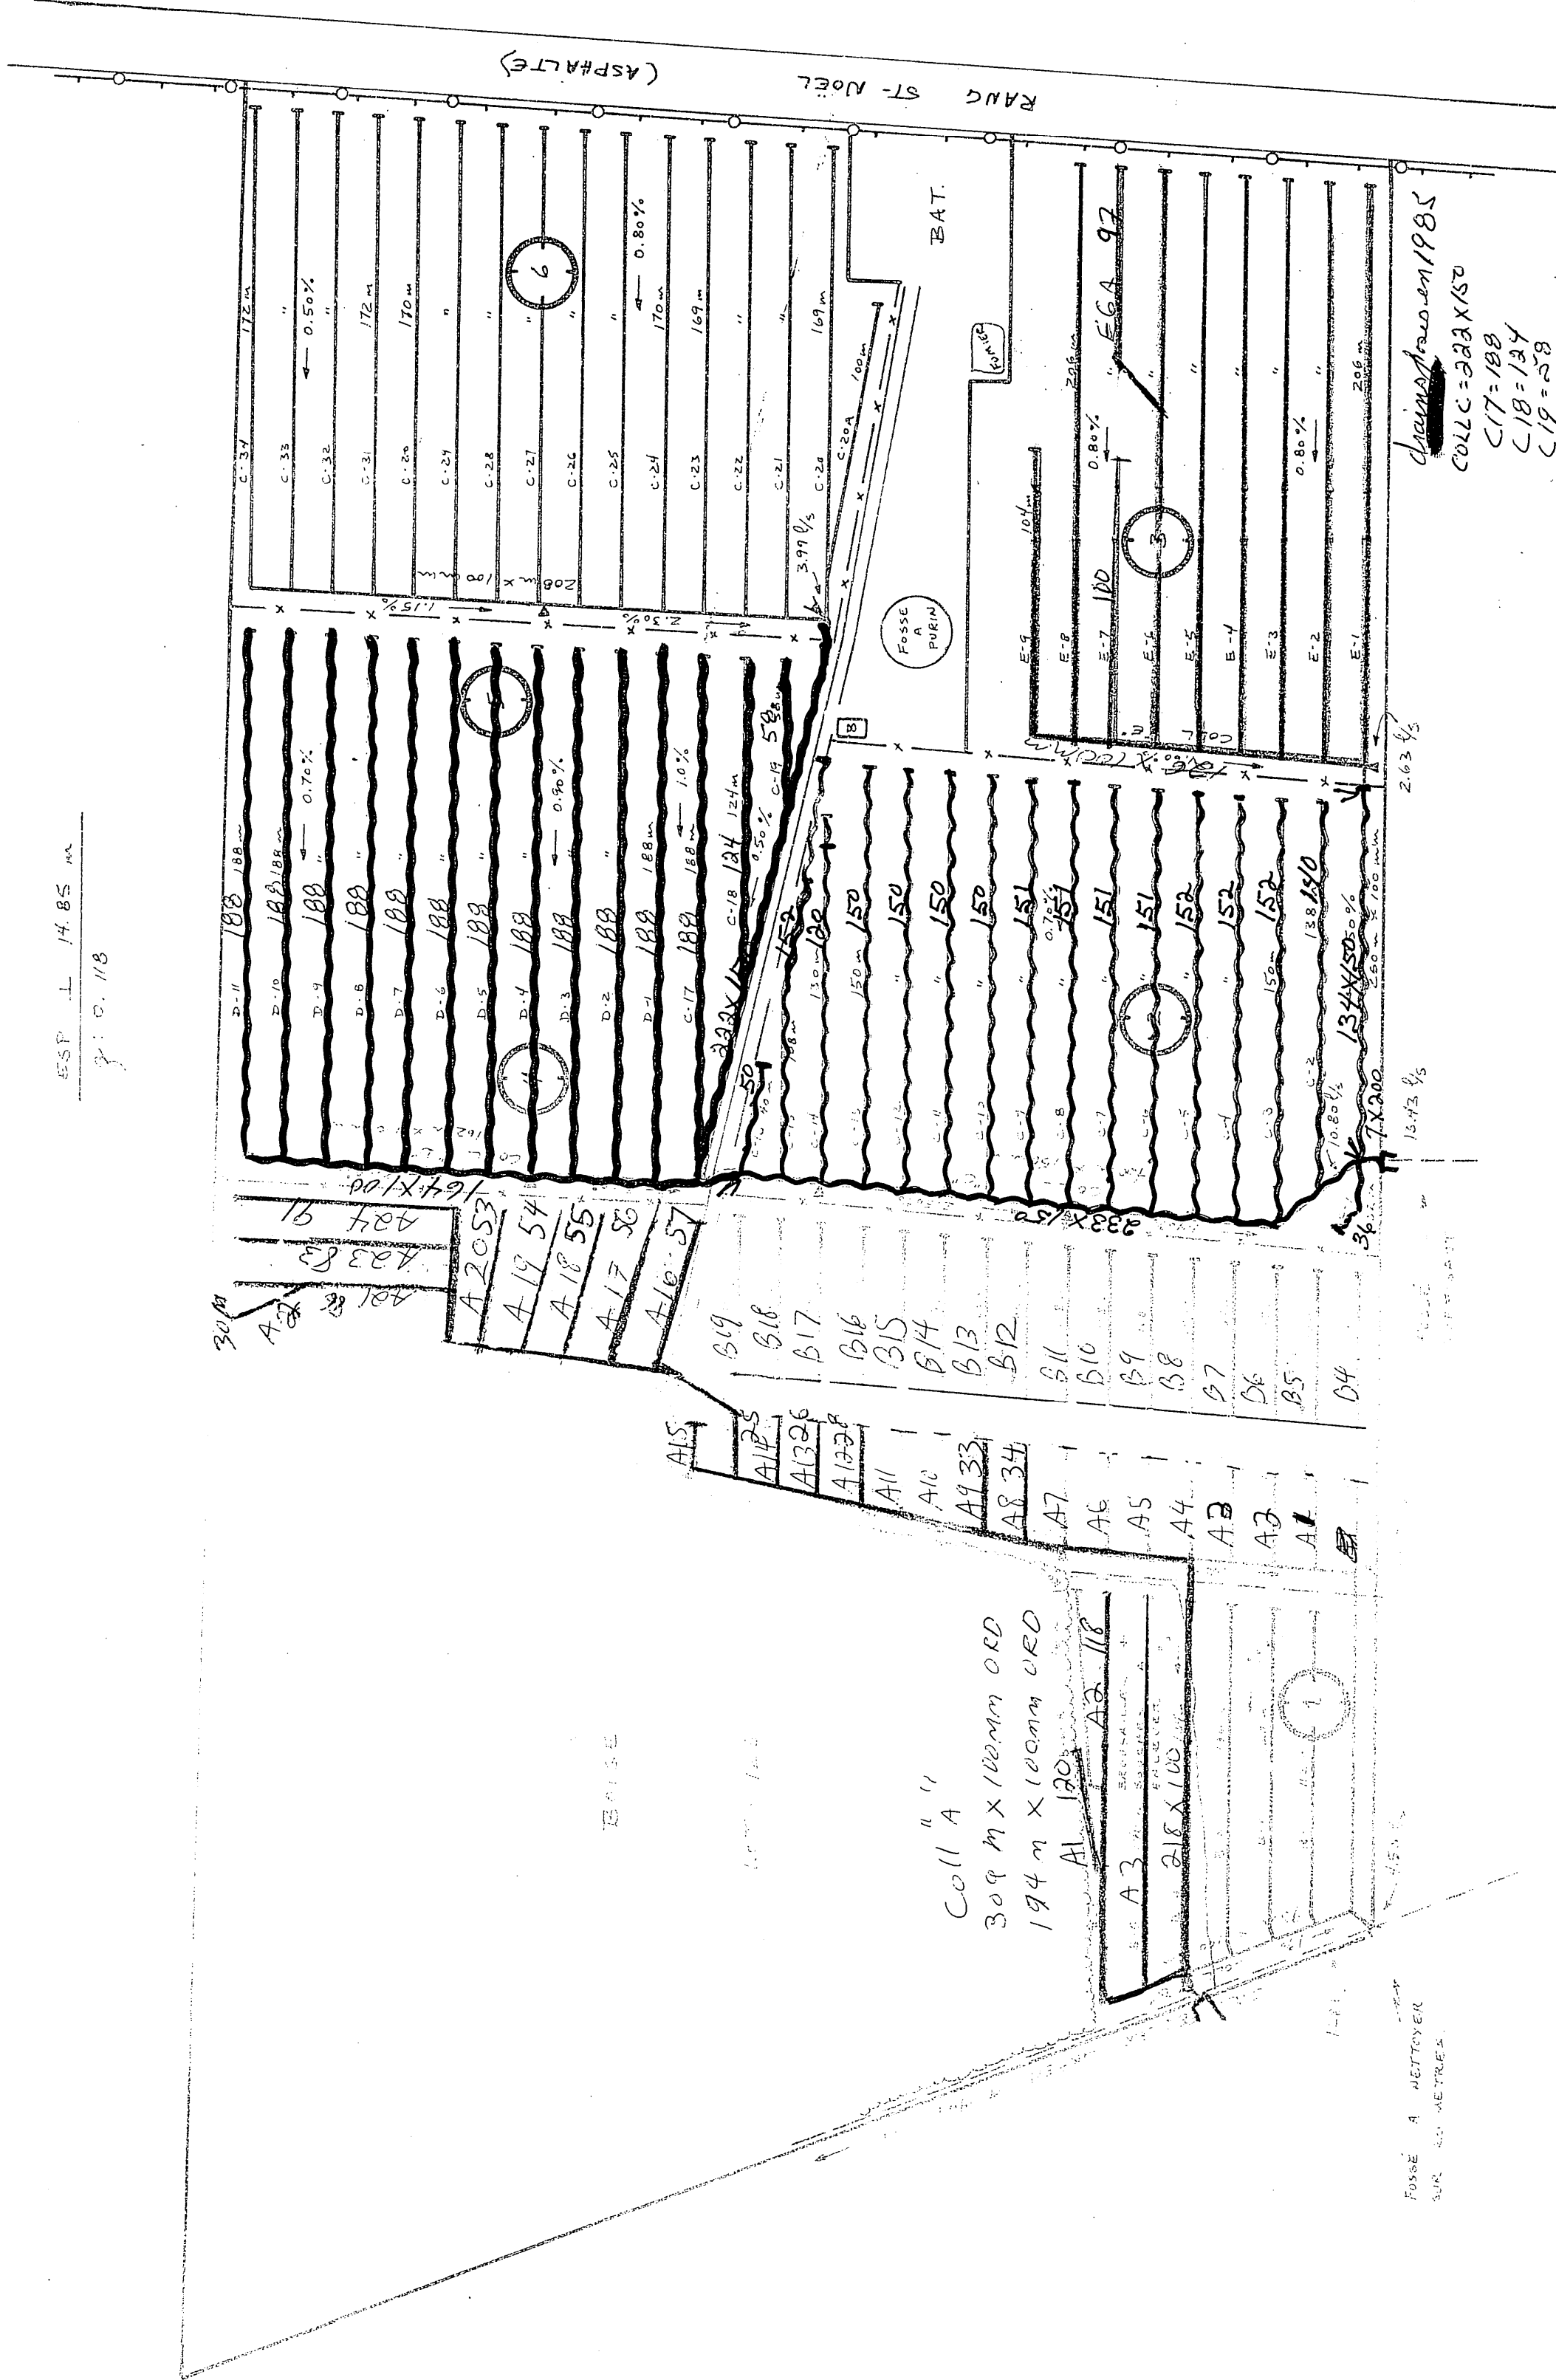

Coll E
126 m x 100 mm ORD

chemin pose en 1984

Coll C = 7x120
233x150
Coll E = 3x150

- C1 = 36
- C2 = 70
- C3 = 170
- C4 = 151
- C5 = 151
- C6 = 151
- C7 = 151
- C8 = 151
- C9 = 151
- C10 = 150
- C11 = 150
- C12 = 150
- C13 = 150
- C14 = 150
- C15 = 150
- C16 = 150

chemin pose en 1985

- Coll C = 333x150
- C17 = 188
- C18 = 134
- C19 = 158
- Coll D = 164x100
- D1 = 188
- D2 = 188
2024