



LEGENDA

[illegible]

esjardins, héroux, héroux, lemay,
uellette, provencher, tremblay,

PROJET PREPARE POUR LE COMPTE DU
ministère de L'AGRICULTURE
DU QUEBEC


GRICULTURE
U QUEBEC

GERARD ROY
P-206, P. 207, P-209, p-210
PAROISSE ST-CHARLES-BORROME
BELLECHASSE
MUNICIPAL
ELECTORAL BELLECHASSE

AN N° S-5323-C	FEUILLE	DE
----------------	---------	----

PROUVE POUR LE MINISTRE PAR
QUEBEC LE 7 JANV. 1977

Reference
Bureau Chief

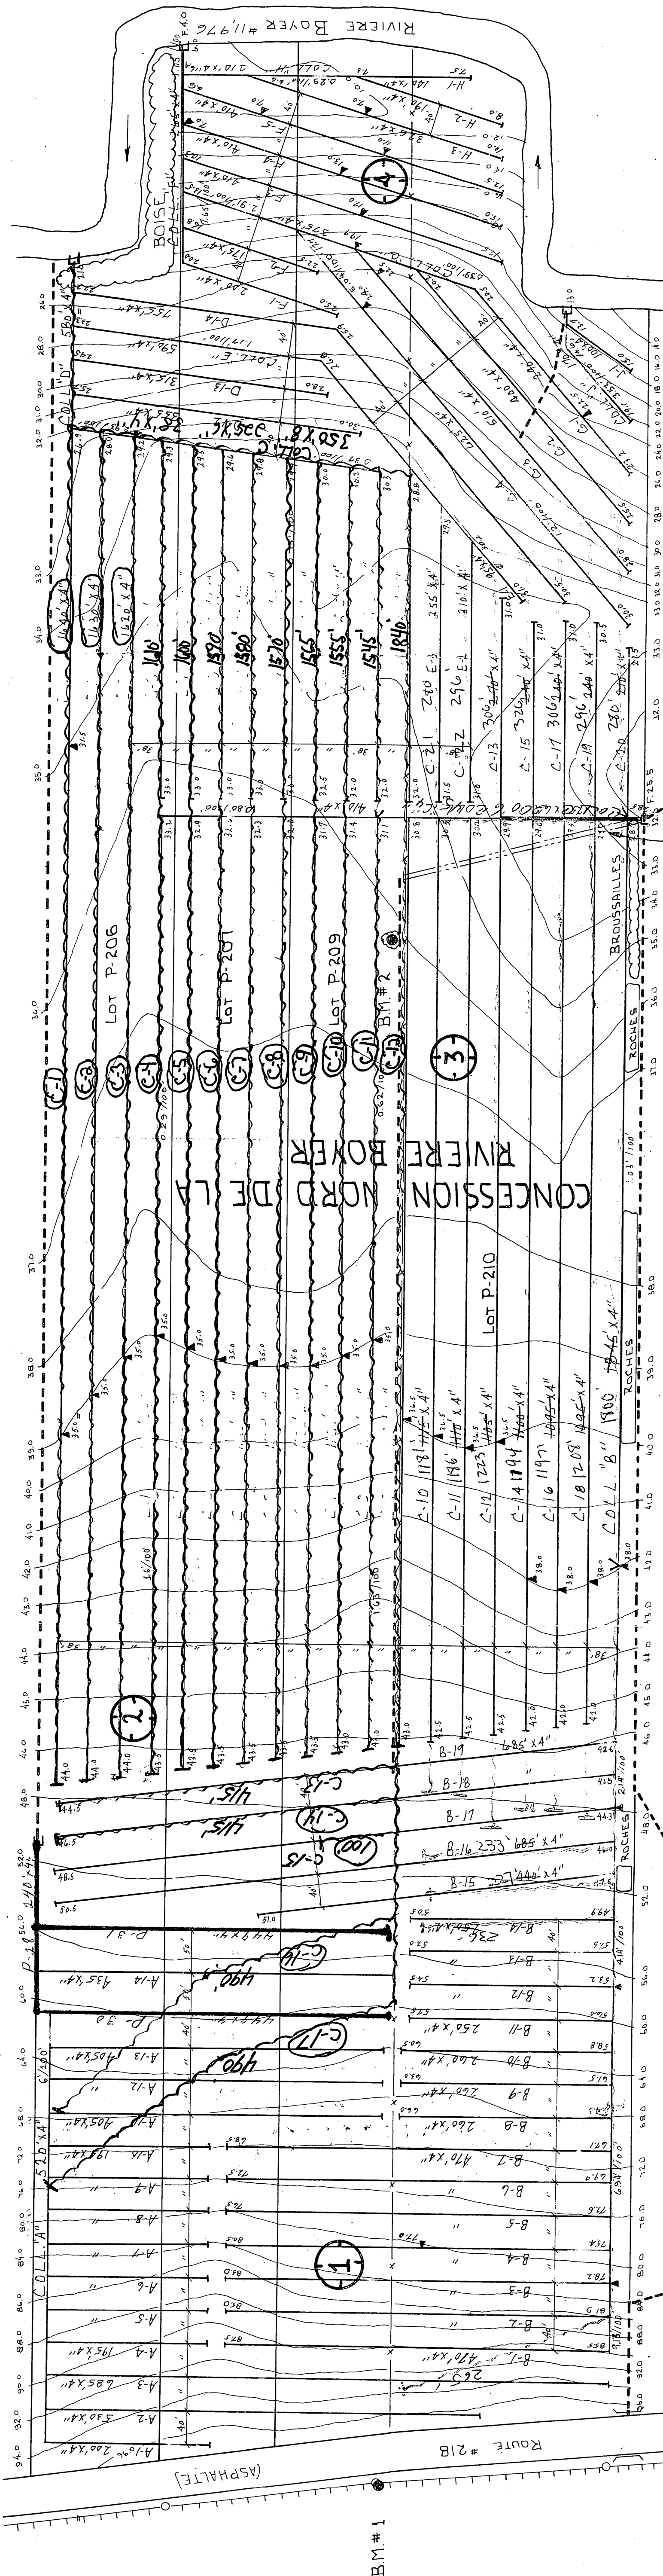

VOISIN: ADEODAT CARRIER

B.M. # 2 ELEV. 37.4

10000 C 35018"
 235 14"
 38 14"
 51 = 1634
 52 = 1638
 53 = 1648
 54 = 1658
 343 = 4548

PROFILS TEXTURAU

