


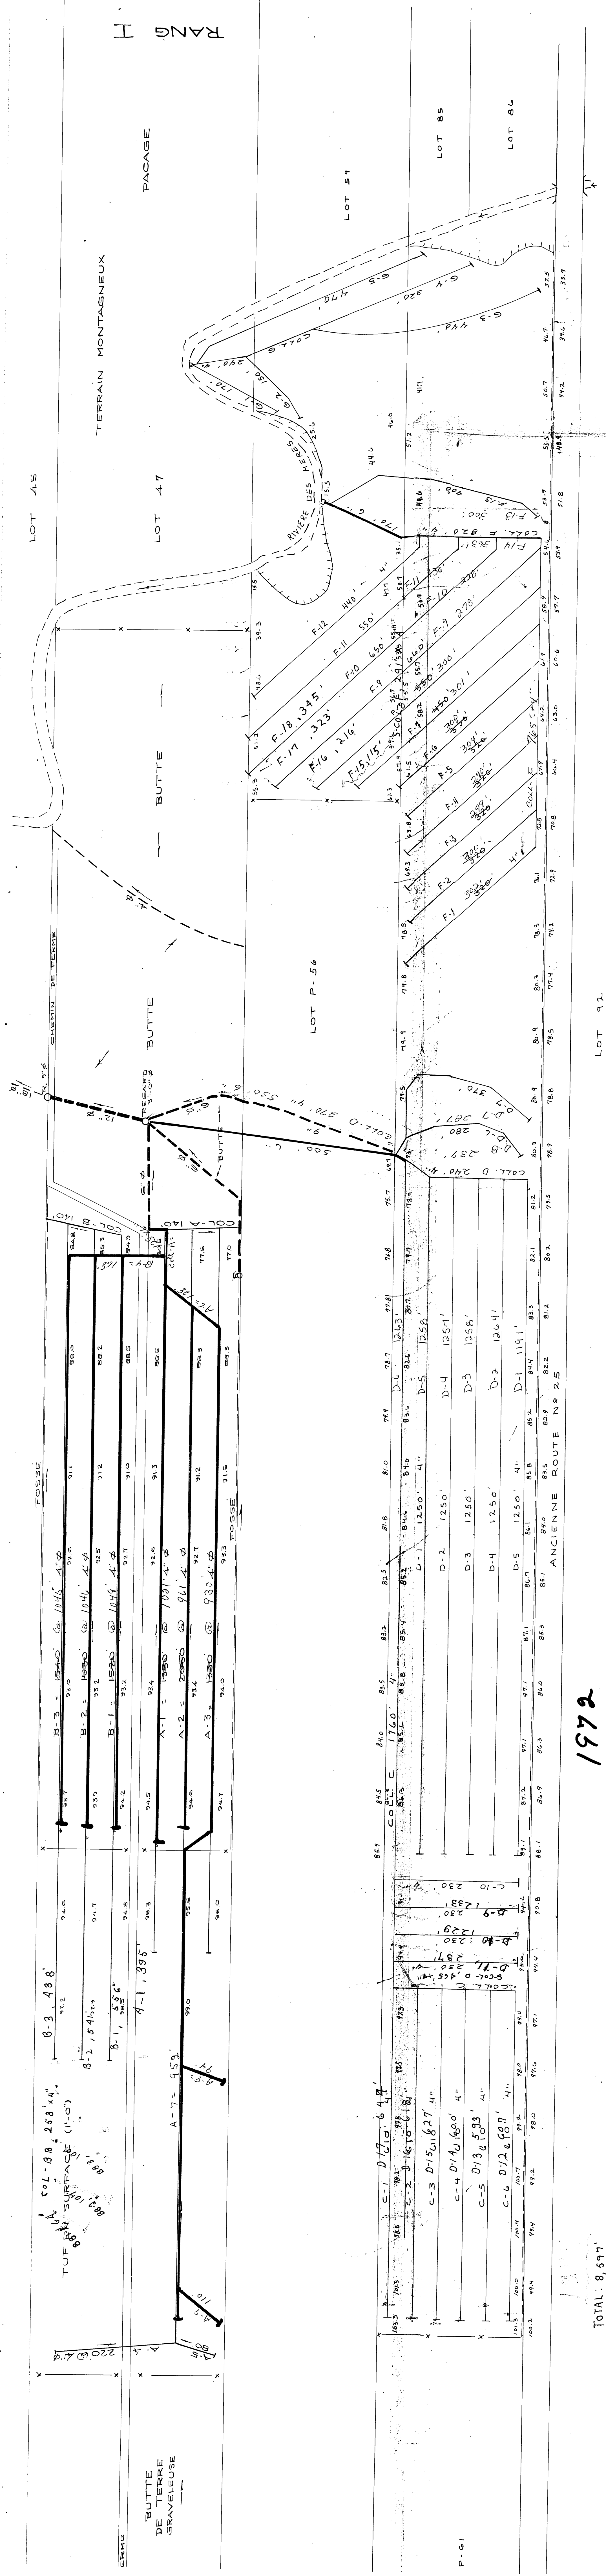

DESIGNATION	DRAINS REQUIS						Longueur en pieds		1976
	OPTION POTIERE						OPTION POLYETHYLENE		
	10	8	6	DIAMETRE EN POUCE	8	6	4		
COLLECTEUR C			500	6340		500	6340		
D				7140			7140		
F				6470			6470		
G				1740			1490		
TOTAL			500	21700			500	21700	
				GLOBAL				pieds	
				22			2440		

PROFONDEUR MINIMUM DES DRAINS 30" MIN.

LÉGENDE	
DRAINS PROJÉTÉS	---
" EXISTANTS	---
C/D - FOSSE	==
CLOTURE	x

PLAN 1"=100'-0"
CHALLE'S
PROFIL NOR 1"=100'-0"
PROFIL VERT 1"=2'-0"

HYDRAULIQUE
AGRICOLE

Ministère des
L'AGRICULTURE
et de l'A
COLONISATION

PROVINCE DE QUÉBEC

Ves

DRAINAGE SOUTERRAIN
PHILIPPE LEMIEUX
MUNICIPALITÉ DE LA PAROISSE DE ST-VALLIER
COMTÉ DE BELLECHASSE
DISTRICT ÉLECTORAL DE BELLECHASSE
RELÈVE PAR Y. GOSSELIN PRÉPARÉ PAR Y. GOSSELIN
DESSINÉ PAR S. LATAMAILLÉ RÉVISÉ PAR *francine Veysse*

PLAN No **S9504** | FEUILLE 1 DE 1

APProuvé: PAR *S. 1009-1025 J. Bellemare*
CHIEF DU DISTRICT N° 42
LE 24 SEPTEMBRE 1971
QUÉBEC

DESIGNATION	Q'	Q	Q'	Q
COLLECTEUR A		4750		4750
COLLECTEUR B		5150		
TOTAL			9850	
GRAND TOTAL		9850		

PROFONDEUR MINIMUM DES DRAINS 30"
DEMANDE DU 8 AVRIL 1971

REVISION: 23-06-76

CHEF DU DISTRICT NO 2
HYDRAULIQUE AGRICOLE
MINISTÈRE DE L'AGRICULTURE
917, MGR. GRANDIN
STE-FOY, QUÉBEC.
G1V 3X8

REFERENCE