


DESIGNATION	DRAINS REÇUS		DRAINS INSTAL.	
	6"	4"	6"	4"
COLLECTEUR A	160'	7630'		
" B	420'	6240'		
" C		4120'		
TOTAL	520'	17990'		
GRAND TOTAL		18310'		

PROFONDEUR MINIMUM DES DRAINS = 30"
DEMANDE DU 30 JANVIER 1969

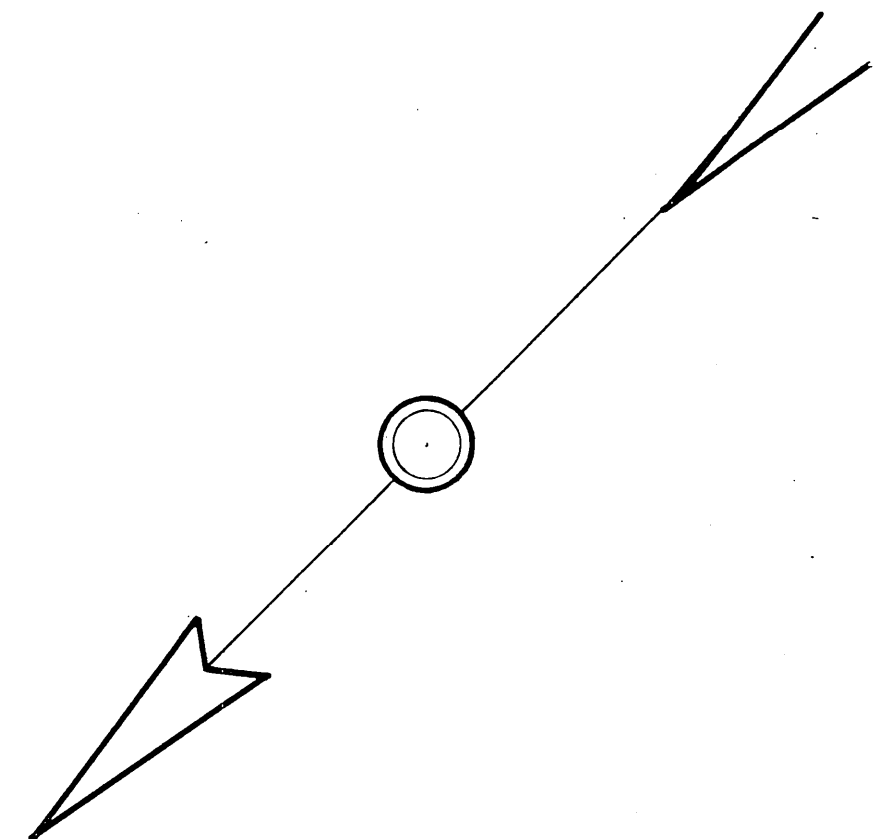

LEGENDE	
CHEMIN - ROUTE	—
C.D. TOSSE	- - -
CLOTURE	---
DRAINS EXISTANTS	---
" PROPRIETES	---

ECHELLE = 1" = 100'-0"

LOT 706 - ST-JACQUES

Division de
L'HYDRAULIQUE
AGRICOLE


Ministère de l'AGRICULTURE
et de la COLONISATION

PROVINCE DE QUÉBEC

DRAINAGE SOUTERRAIN
GILLES FERLAND
FERME
MUNICIPALITÉ DE LA PAROISSE DE ST-ANSELME
COMITÉ DE DORCHESTER
DISTRICT ÉLECTORAL DE DORCHESTER
VALÉRIE PAR H. DUBREUIL
PRÉPARÉ PAR H. DUBREUIL
PROFONDEUR 30" MINIMUM
PROFONDEUR 30" MINIMUM

PLAN N° S-6995 | FEUILLE 1 DE 1
APPROUVÉ PAR
QUÉBEC
LE 14 FÉVRIER 1969
Gilles Ferland

1962 FERLAND GILLES - 1 -

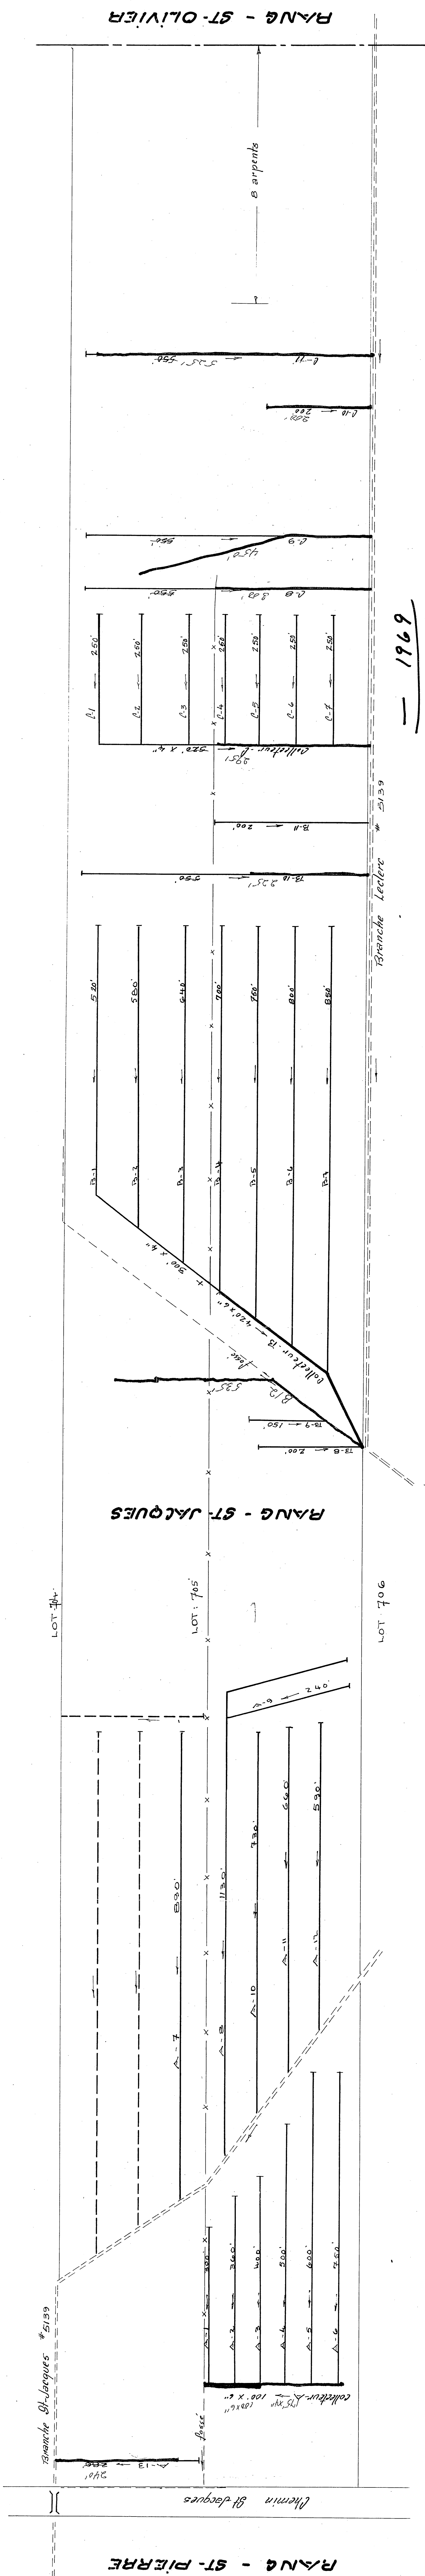

— 1969

- A 13 246
- CdA 179
- CdA 175
- B 12 535
- B 10 225
- CdC 285
- C 8 370
- C 9 450
- C 10 280
- C 11 525
- 3845