


1979	501'	X4" ϕ
A	25'	"
A1	30'	"
A2	100'	"
A3	80'	"
A4	71'	"
A5	71'	"
A6	74'	"
A7	274'	"
A8	235'	X6" ϕ
A9	315'	X4" ϕ
A10	210'	X4" ϕ
F	192'	"
F1	192'	"

2054'	X4" ϕ
315'	X6" ϕ


RAND TOTAL: 2369

[illegible]

Random Total: 1641' X 4"

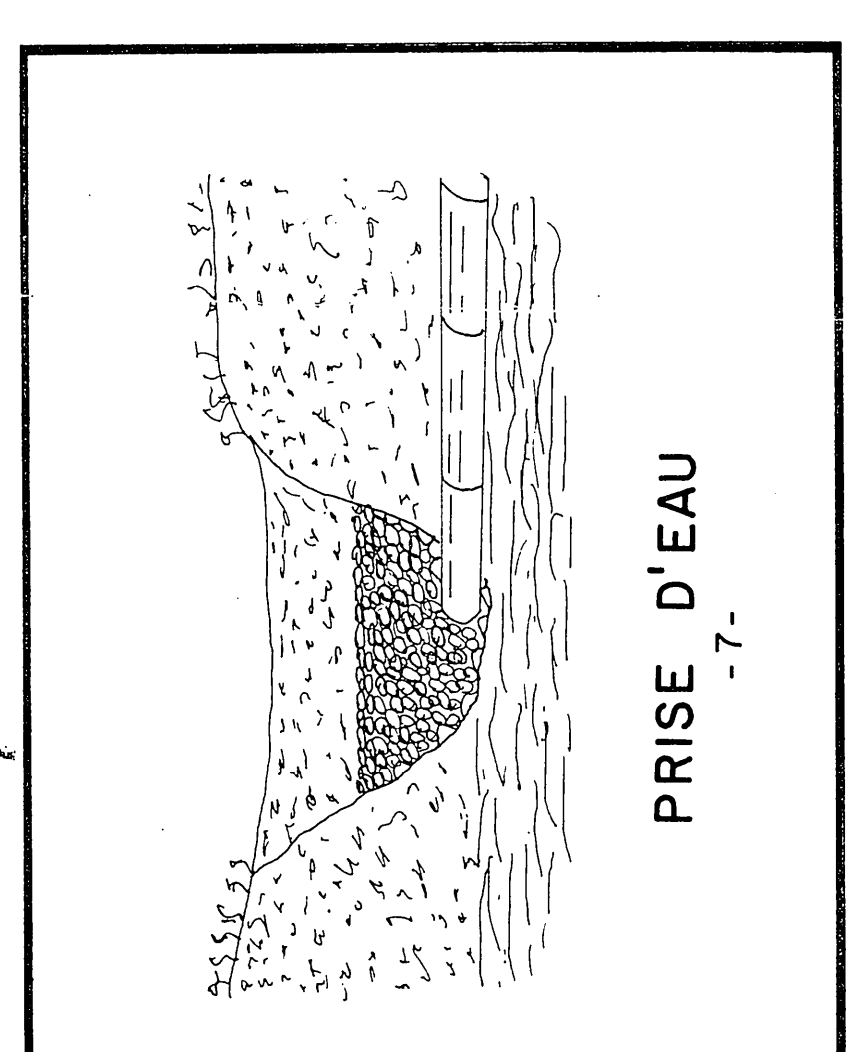

RISE D'EAU

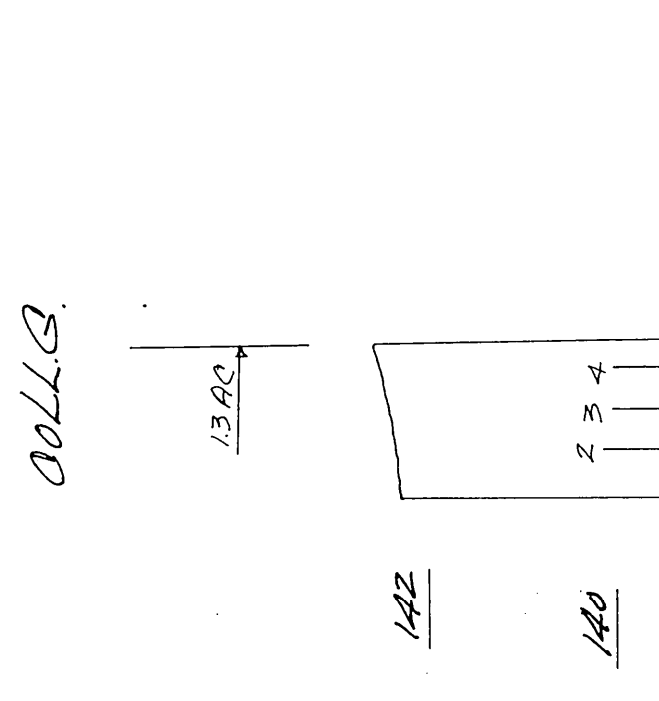

273

1967


HOR. 1"=200'
VERTICALS: VER. 1"=2'-0"

178 f.c.


-1	-165°	x	41°
-2	-165°	x	"
-3	-163°	x	"
-4	-255°	x	"
-5	-100°	x	"
-6	-33°	x	"
-7	-45°	x	"
-8	-28°	x	"
-9	-926°	x	41°
-10	-25°	x	"
-11	-45°	x	"
-12	-110°	x	"
-13	-70°	x	"
-14	-75°	x	"
-15	-90°	x	"
-16	-250°	x	41°
-17	-335°	x	"

212'

DESIGNATION	DRAINS				REQUS			
	POTRE		POLYETHYLENE		POTRE		POLYETHYLENE	
	8"	6"	4"		8"	6"	4"	
A			340.				340.	
B			180.				180.	
C			985.				985.	
D			990.				990.	
E			980.				980.	
F			460.				460.	
G			1635.				1635.	
H			310.				310.	
J			640.				640.	
K			135.				135.	
M			4105.				4445.	
N			110.				110.	
P			1025.				1025.	
Q			330.				330.	
R			5120.				3120.	
TOTAL			7				7	
GRAND TOTAL			17,840.				17,840.	

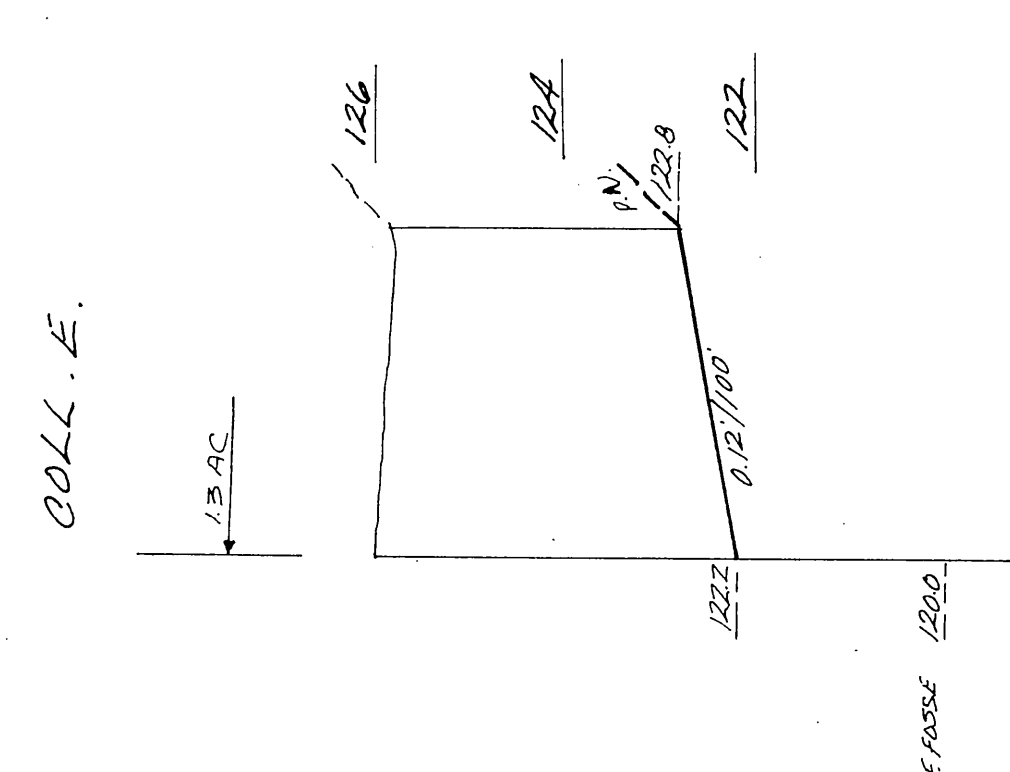

TOTAL: 1715, 4"

 

LÉGENDE

Rivière cours d'eau existant, projeté	
Fosse existant, projeté	
Accrochage élagage givrière	
Accrochage élagage	
Contour souterrain existant	
Drains existants, projetés	
Changement de pente	
Cheminement	
Bouche de décharge	
Diamètre des drains 4, 6, 8, 10	
Clôture	
Ligne téléphonique aérienne, souterraine	
Ligne électrique aérienne, souterraine	
Rapide barrage, chute	
Station de pompage	
Regard puits	
Superficie étudiée, drainage interne, sulfatée	
Courbe de niveau	
Zone boisée, buisson, arbre isolé	
Coulee	
Canche, puits, surfaces, entrées	
Lignes de route	

chelle du plan



100' 200'

Groleau, deGuise & Associés
Ingénieurs - conseils
Montréal

PROJET PREPARE POUR LE COMPTE DU
Ministère de L'AGRICULTURE

Québec
 Direction du
 Génie
 Ministère de
 l'Agriculture
 et
 des Pêches
 LE 09 - 10 19
 19

DRAINAGE SOUTERRAIN
C-5707

FERME: **HEUREUX**
 LOT: 328, 329
 RANG: CONC-ST-OLIVIER
 MUNICIPALITÉ: ST-EL-ZEAR-DE-BEAUCE
 COMTÉ MUNICIPAL: BEAUCE
 CIRCONSCRIPTION ÉLECTORALE: BEAUCE - NORD

PLAN No	S - 6168	A	FEUILLE
---------	----------	---	---------

APPROUVÉ POUR LE MINISTÈRE
PAR J. Bibeau
LE 29 OCT. 1975
QUEBEC