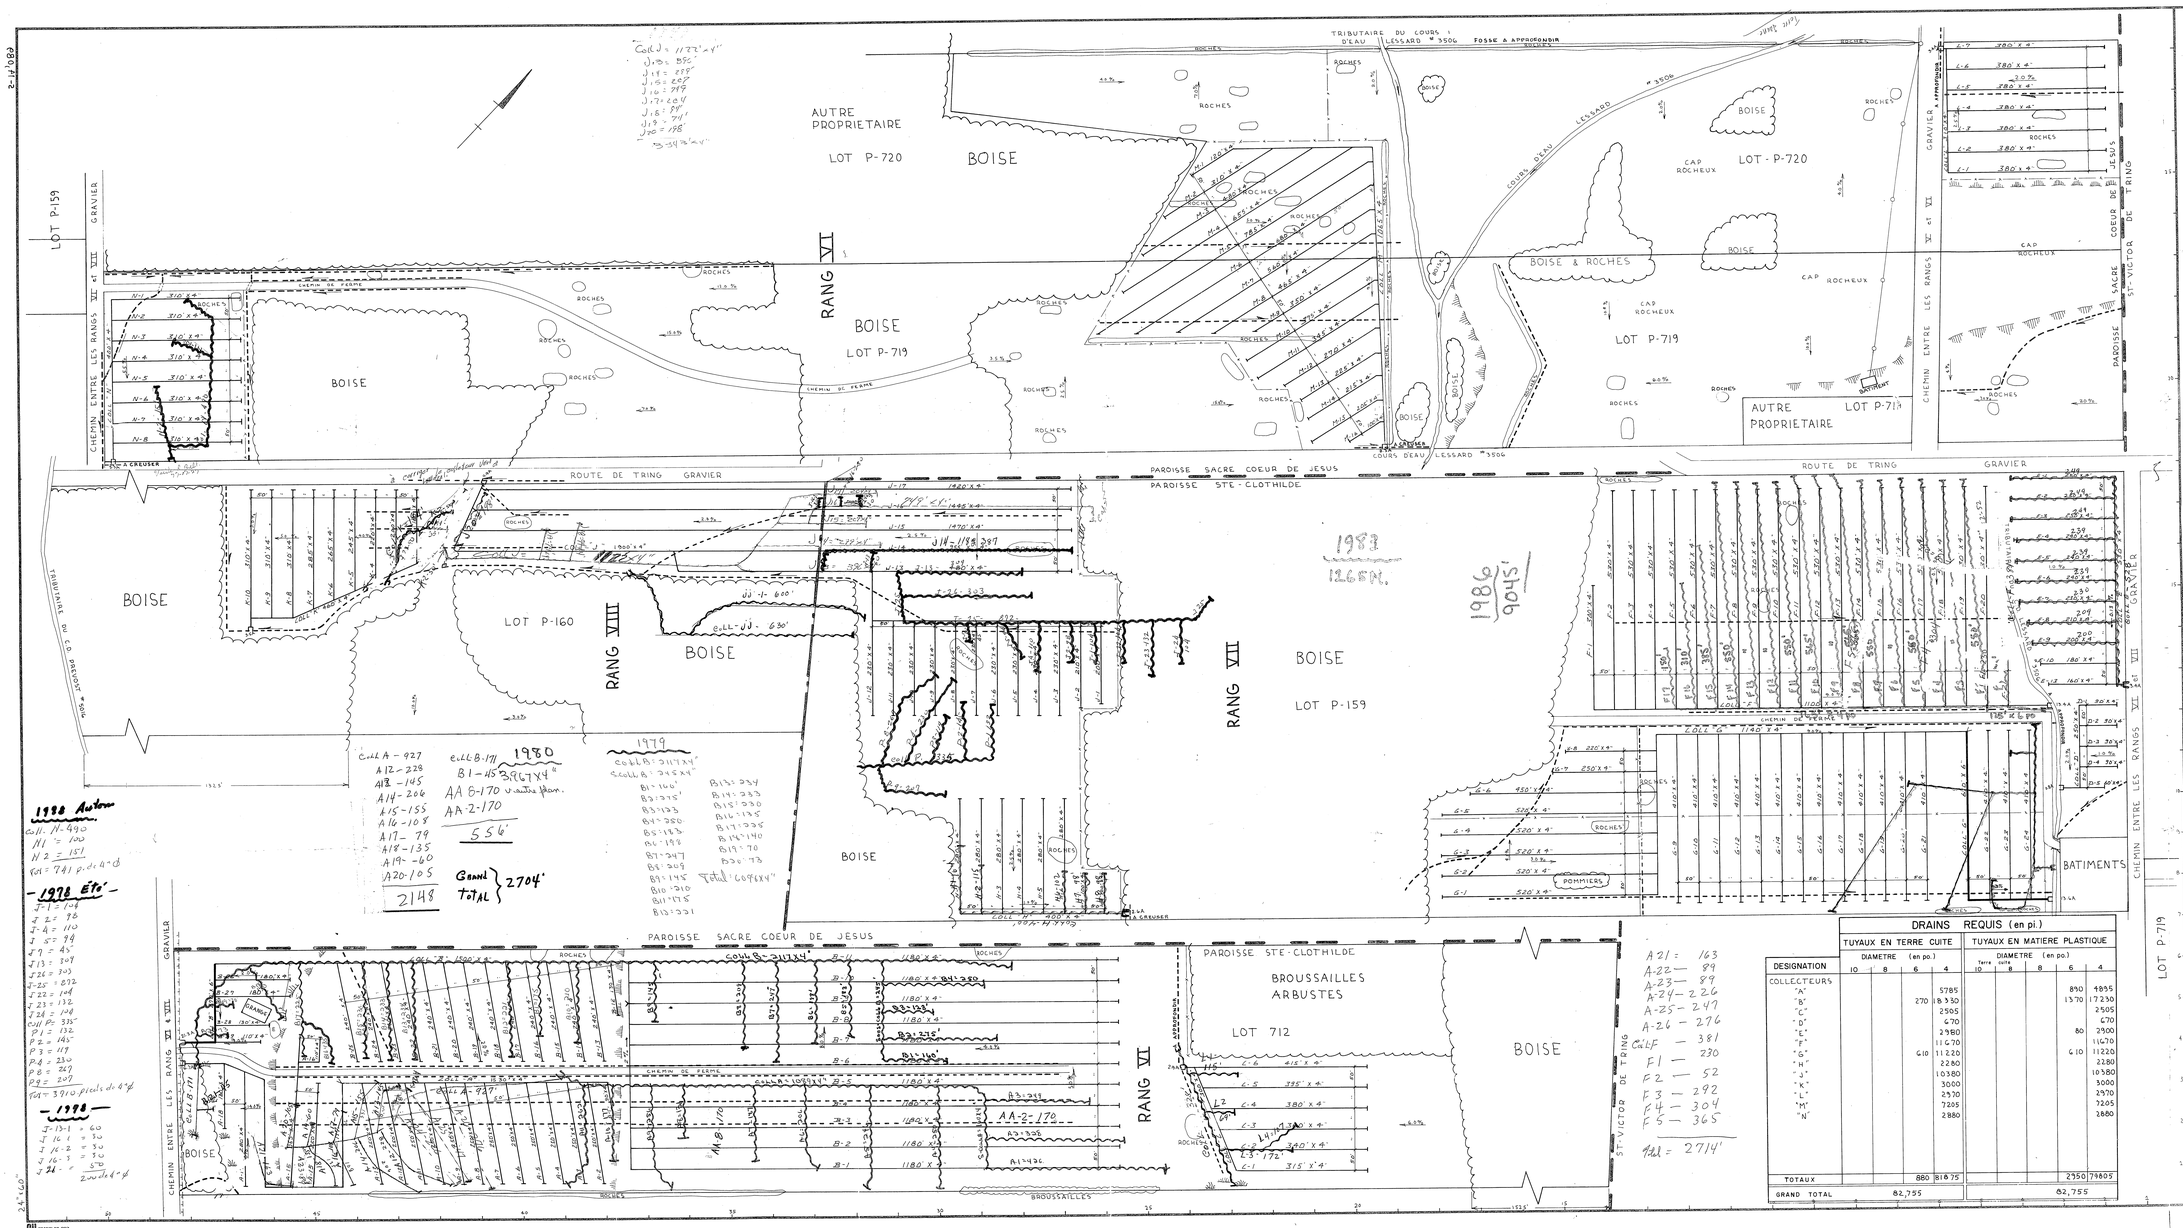

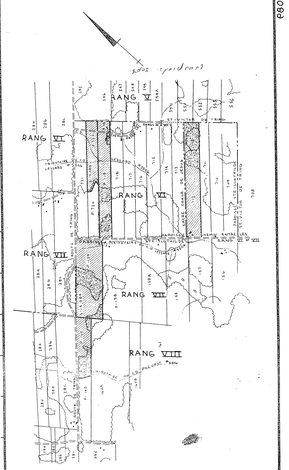

SUPERFICIE DES LOTS P-719, P-720, 712, P-159, P-160	
CULTIVÉE	142 ACRES
NON-CULTIVÉE	0.8 ACRES
BOISÉE	85.0 ACRES
TOTALE	234.0 ACRES

PLAN DE LOCALISATION
ÉCHELLE : 1/20,000
RÉF. : 21 L/3 N.E.

LEGENDE

Rivière, cours d'eau existant, projeté
Fossé existant, projeté
Lac, marécage, étang, prairie
Drainage souterrain existant
Conduit souterrain existant
Drains existants, projetés
Changement de pente
Changement de diamètre
Bouche de décharge
Diamètre des drains 4", 6", 8", 10"
Limite approximative de bassin versant
Ligne téléphonique aérienne, souterraine
Ligne de transmission
Ligne d'énergie électrique aérienne, souterraine
Rapide, barrage, chute
Station de pompage
Regard, puisard
Trou de sondage
Superficie étudiée, drainage interne suffisant
Courbe de niveau
Zone boisée, buisson, arbre isolé
Coulée
Tas de roches en surface, enterrées
Limites de zones

échelle du plan
0 50 100

desjardins, héroux, héroux, lemay, ouellette, provencher, tremblay,
INGÉNIEURS - CONSEILS
TÉLÉPHONE STATISTIQUE GÉO PR-15-MADERNA

PROJET PRÉPARÉ POUR LE COMPTE DU MINISTÈRE DE L'AGRICULTURE DU QUÉBEC

INGÉNIEUR
Date 15 juillet 1976

Direction du Génie — Ministère de l'AGRICULTURE DU QUÉBEC

DRAINAGE SOUTERRAIN

FERME — CHARLES-EUGENE BOLDUC
LOT — P-719, P-720 ET 712, P-159, P-160
RANG — VI ET VII, VII ET VIII
MUNICIPALITE — PAROISSE SACRE COEUR DE JESUS ET PAROISSE STE-CLOTHILDE
COMTE MUNICIPAL — BEAUCE
DISTRICT ÉLECTORAL — FRONTENAC ET BEAUCE-SUD

PLAN No S-14,089 — FEUILLE 1 DE 1
BS-2387-068-3

APPROUVÉ POUR LE MINISTERE PAR J. Bolduc
LE 15 JUILLET 1976

CHEF DU DISTRICT NO 2
HYDRAULIQUE AGRICOLE
MINISTÈRE DE L'AGRICULTURE
317, RUE GRANDIN
STE-FOY, QUÉBEC.
G1V 3X8

MINISTÈRE DE L'AGRICULTURE ET DE L'ALIMENTATION DU QUÉBEC
1.175, 1.176 RUE EST, ST-GEORGES
STE-BEAUCE, G0S 2P7

DRAINS REQUIS (en pi.)

DESIGNATION	TUYAUX EN TERRE CUITE — DIAMETRE (en po.) 10	8	6	4	TUYAUX EN MATIERE PLASTIQUE — DIAMETRE (en po.) Terre cuite 10	8	6	4
COLLECTEURS								
"A"				5785			890	4895
"B"			270	18350			1570	17230
"C"				2505				2505
"D"				670				670
"E"				2980			80	2900
"F"				11670				11670
"G"			610	11220			610	11220
"H"				2280				2280
"J"				10380				10380
"K"				3000				3000
"L"				2570				2570
"M"				7205				7205
"N"				2880				2880
TOTAUX			880	81075			2550	79805
GRAND TOTAL			82,755				82,755	