



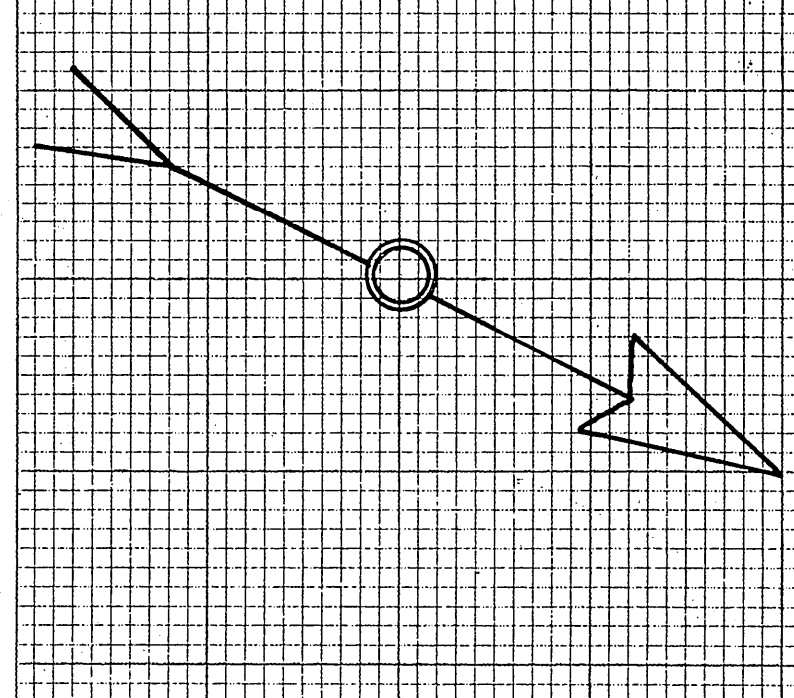

RANG VI

LOT 354 P JEAN-LOUIS GUÉRARD

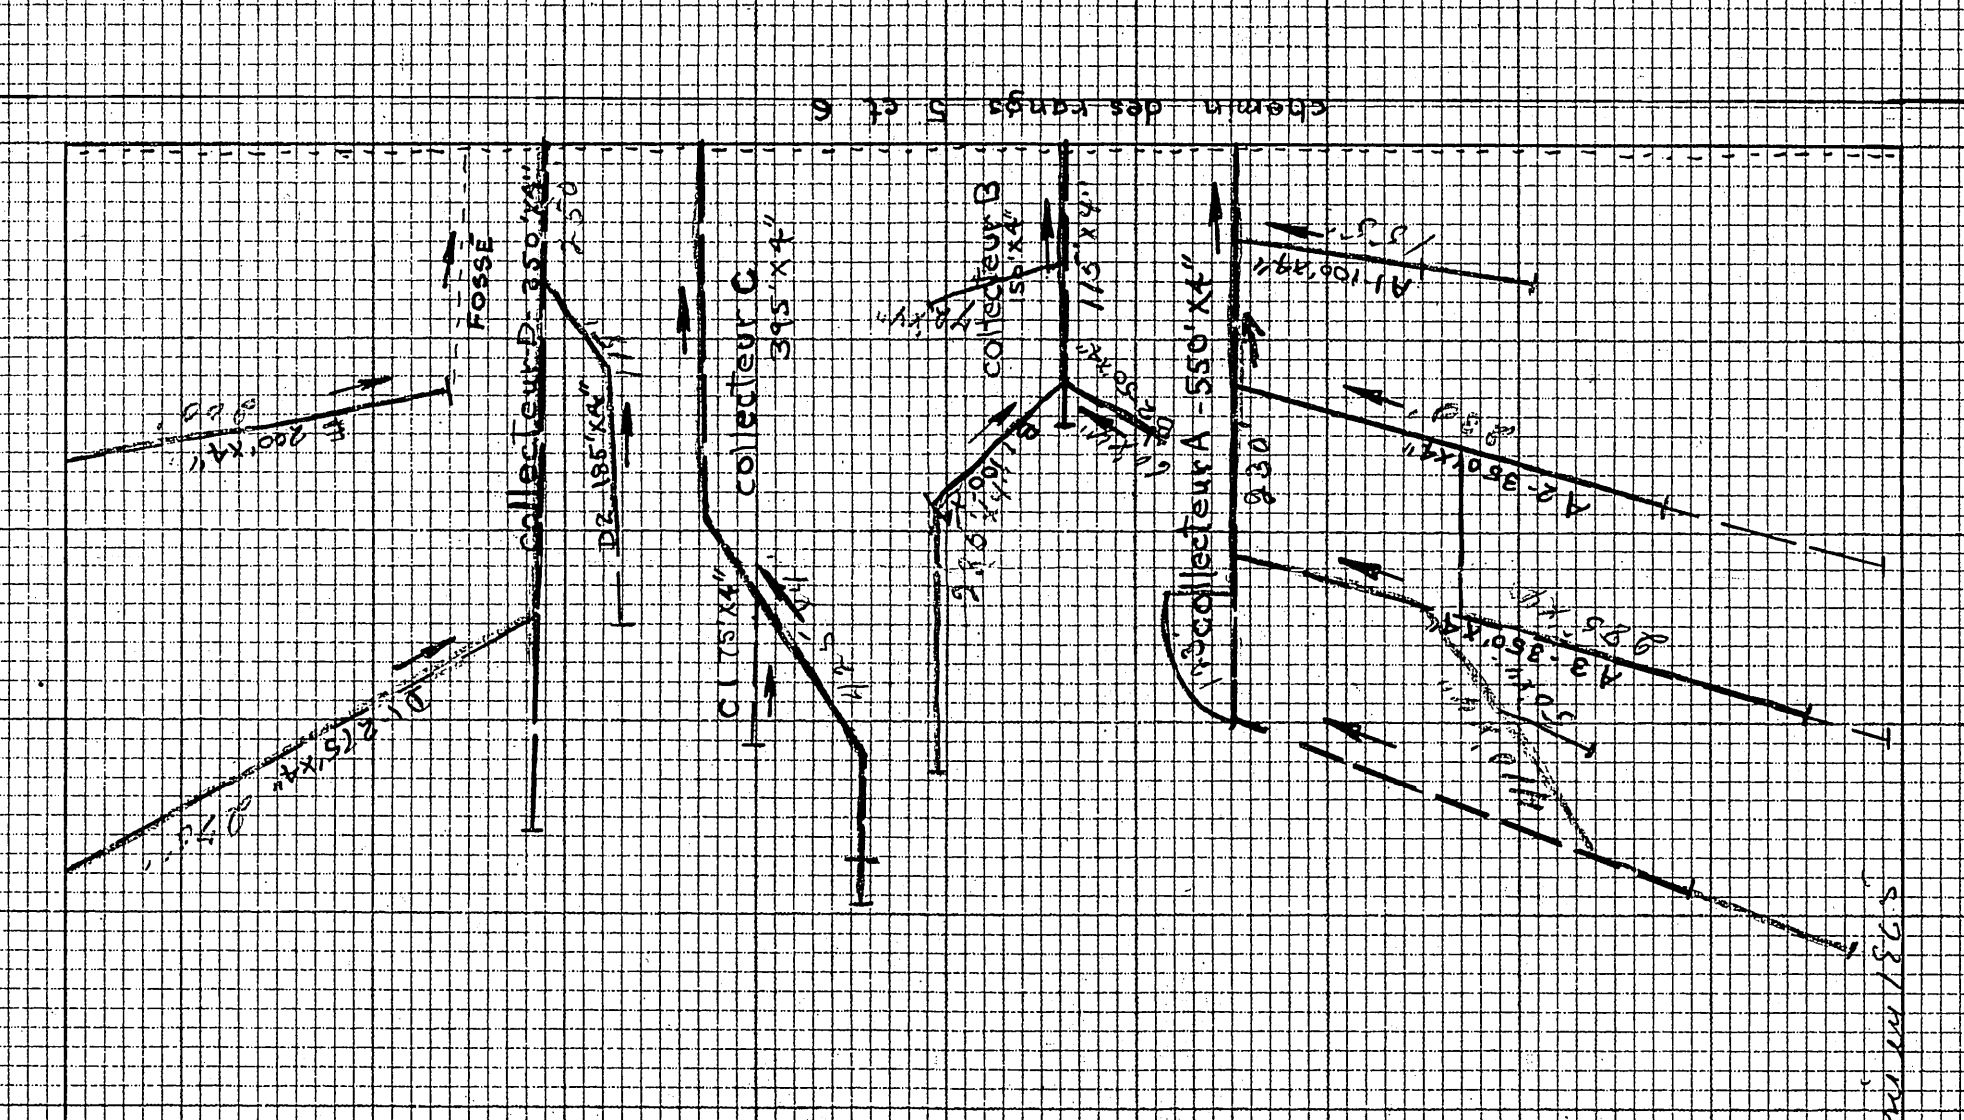


ÉCHELLE: 1" = 100'-0"

Tuyaux requis		4
Collecteurs	6"	
A		350'
B		300'
C		470'
D		800'
E		200'
Total		3180'


Demande le 23/3/65

MUNICIPALITÉ D'IRELAND
RANG IV

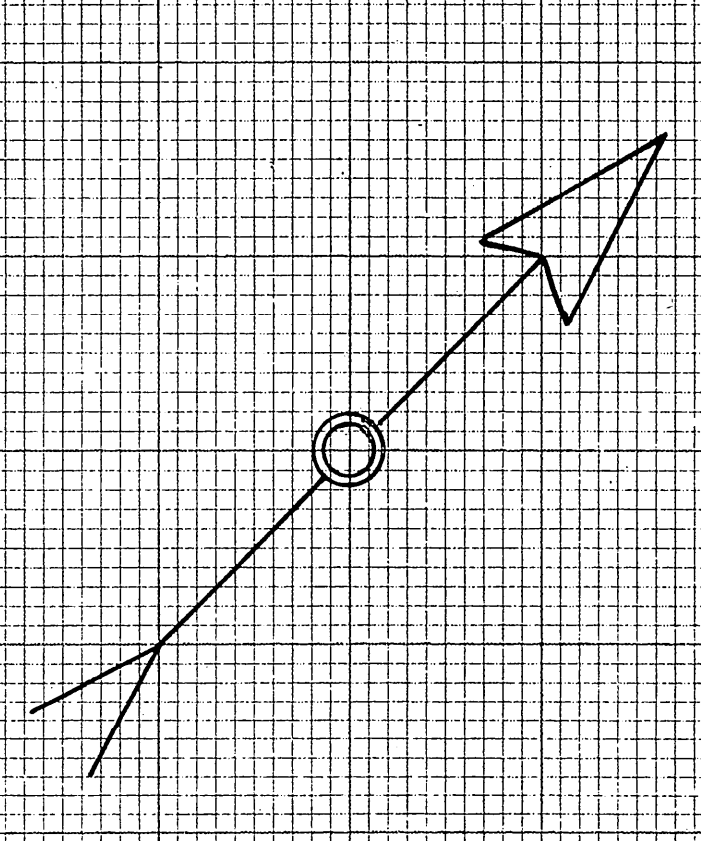

BOISÉE

LOT 294
JEAN-LOUIS GUÉRARD

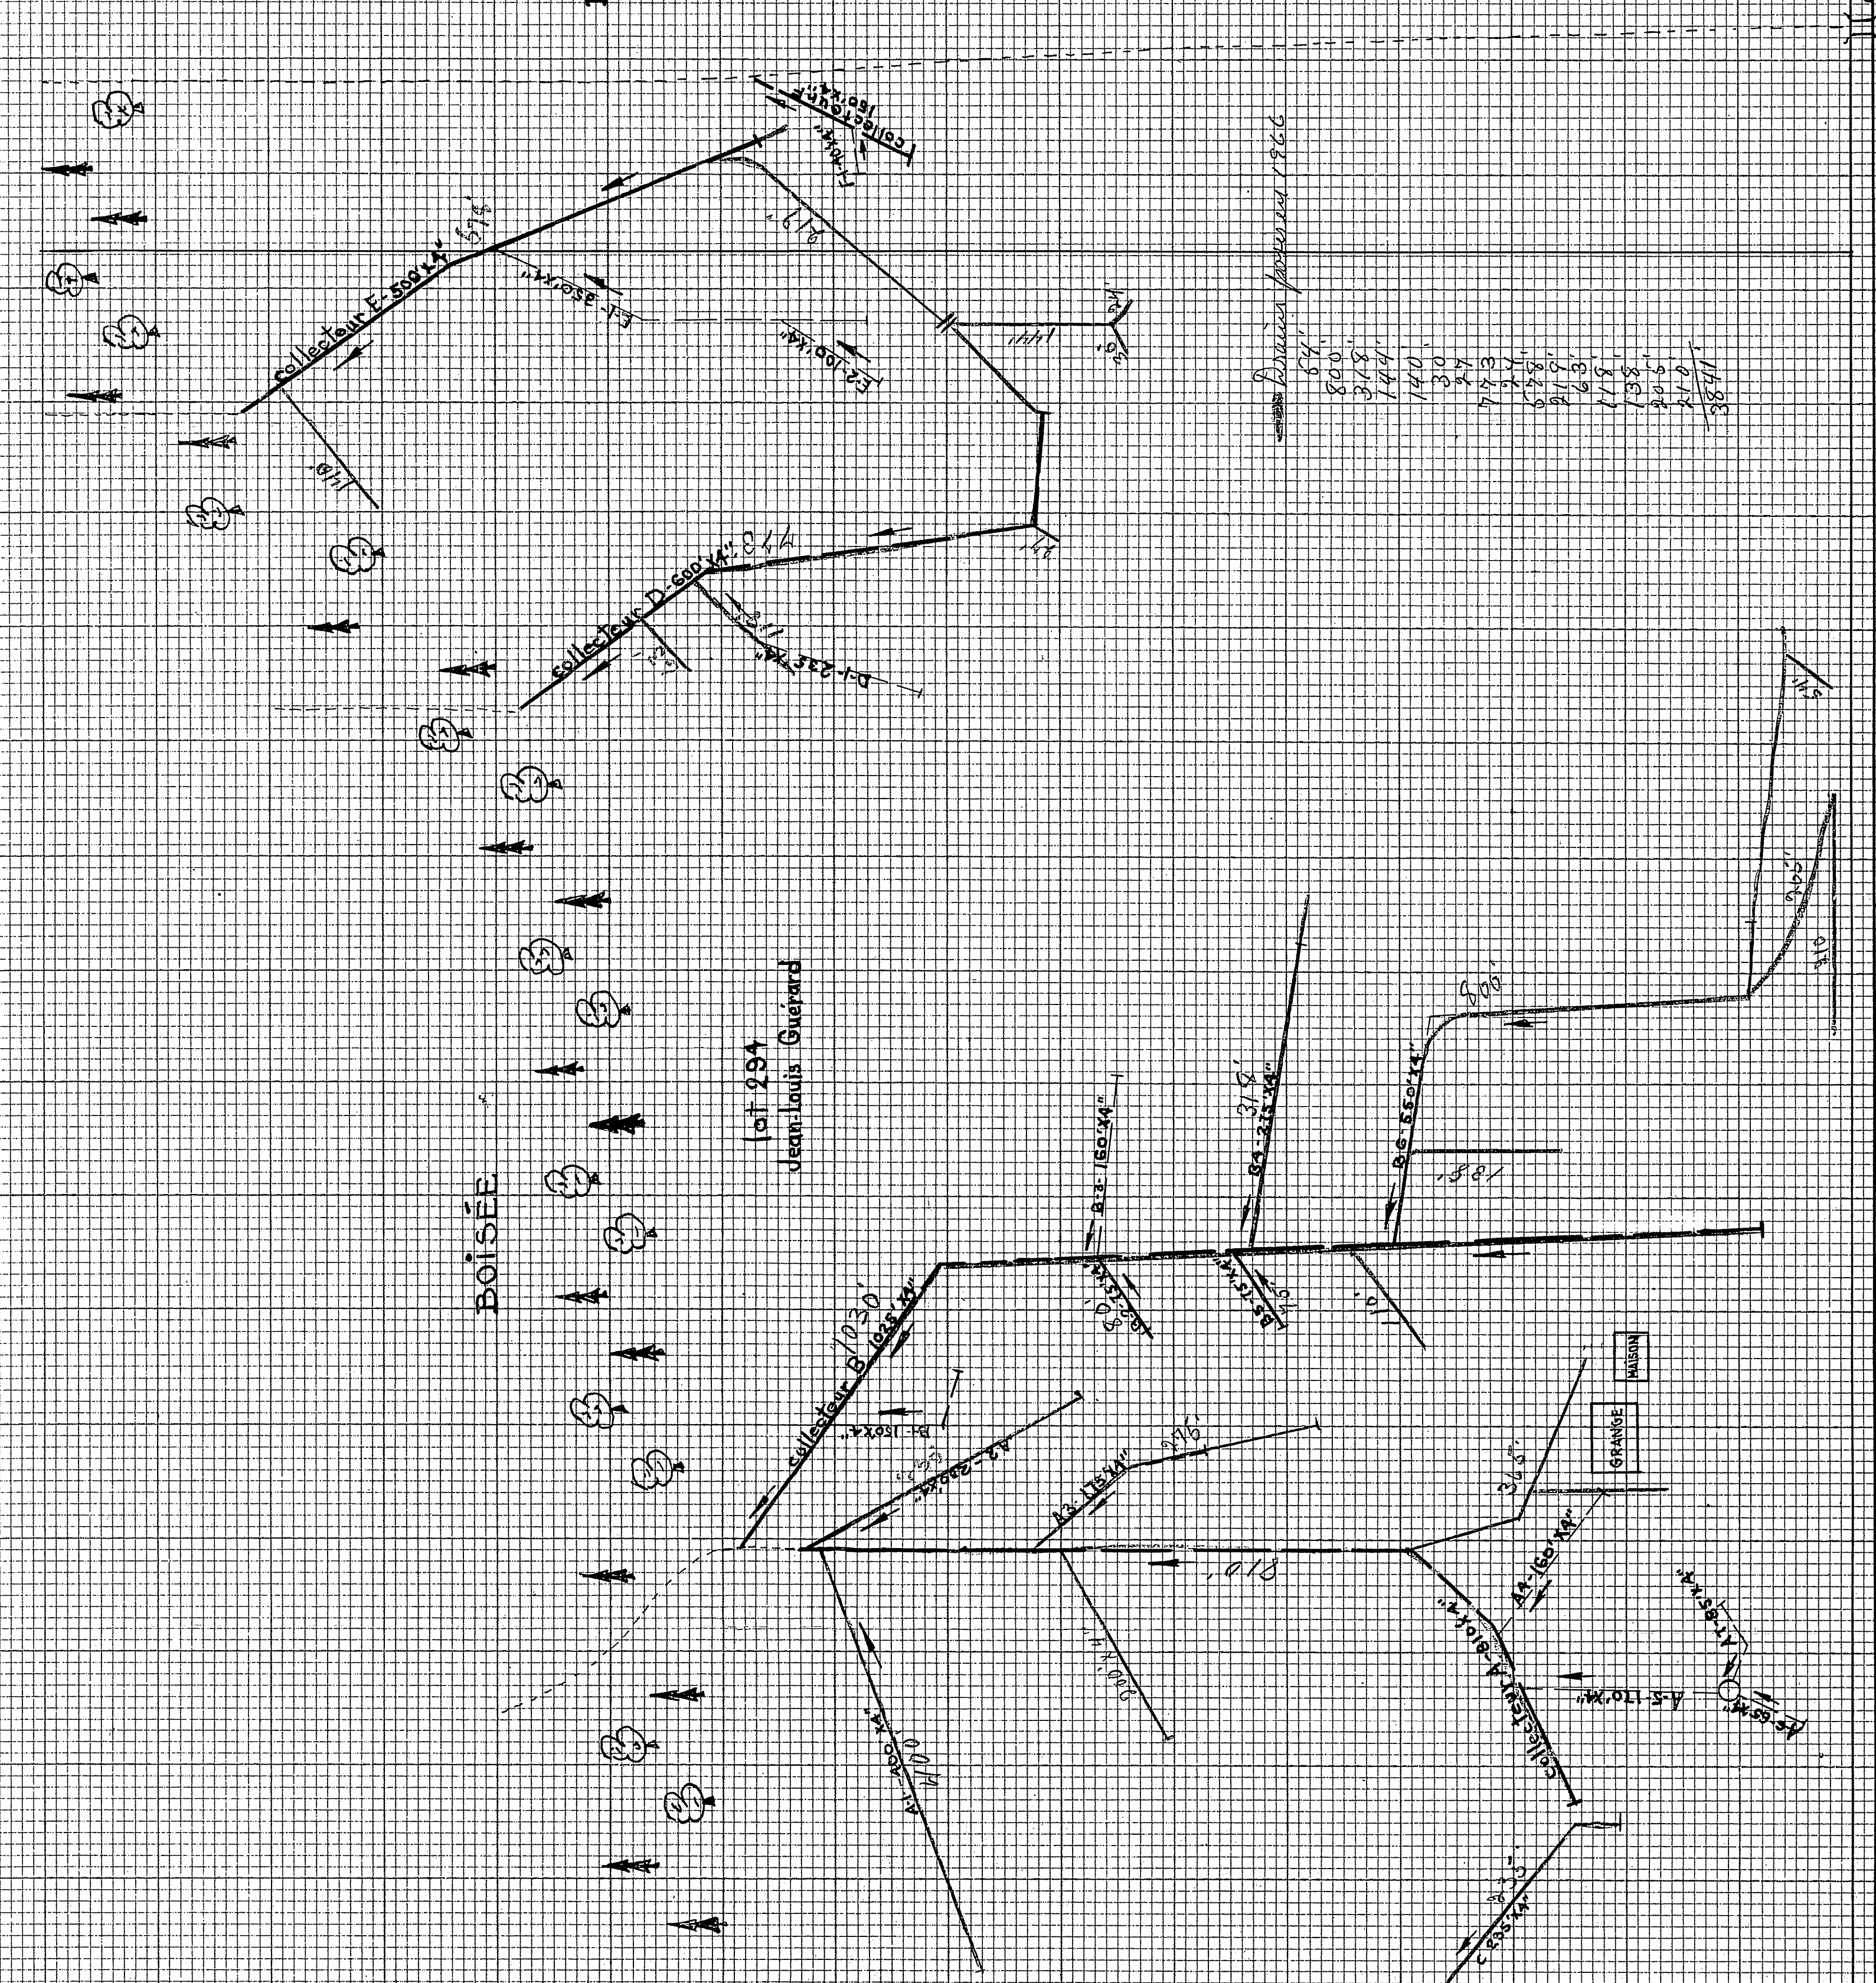

ÉCHELLE: 1" = 100'-0"

Tuyaux requis		4
Collecteurs	6"	
A		2145'
B		2310'
C		235'
D		835'
E		930'
F		190'
G		865'
Total		7530'

Demande le 23/3/65

PROVINCE DE QUÉBEC MINISTRE DE
L'AGRICULTURE ET DE LA COLONISATION
DIVISION DE L'HYDRAULIQUE AGRICOLE
PLAN DE LA
PERMIE
JEAN-LOUIS GUÉRARD
LOTS N° 293-294-354 P
MUNICIPALITÉ D'IRELAND
COMTE DE MEGANTIC
RELIEF PAR LE LAYONNE
TRACE PAR ALÉMAN-ANGREAU
PREVISE PAR FLAVIEN
REVISE PAR
APPROUVÉ PAR
SOLÉ-DES-BOIS
PLAN N° S-4067
FACULTÉ N° 1
LE 11 MARS 1965

310410 GUÉRARD JEAN-LOUIS