



NOTE: Le plan indique les longueurs de drains de plastique, pour les longueurs de drains de terre cuite, voir le tableau des drains requis.

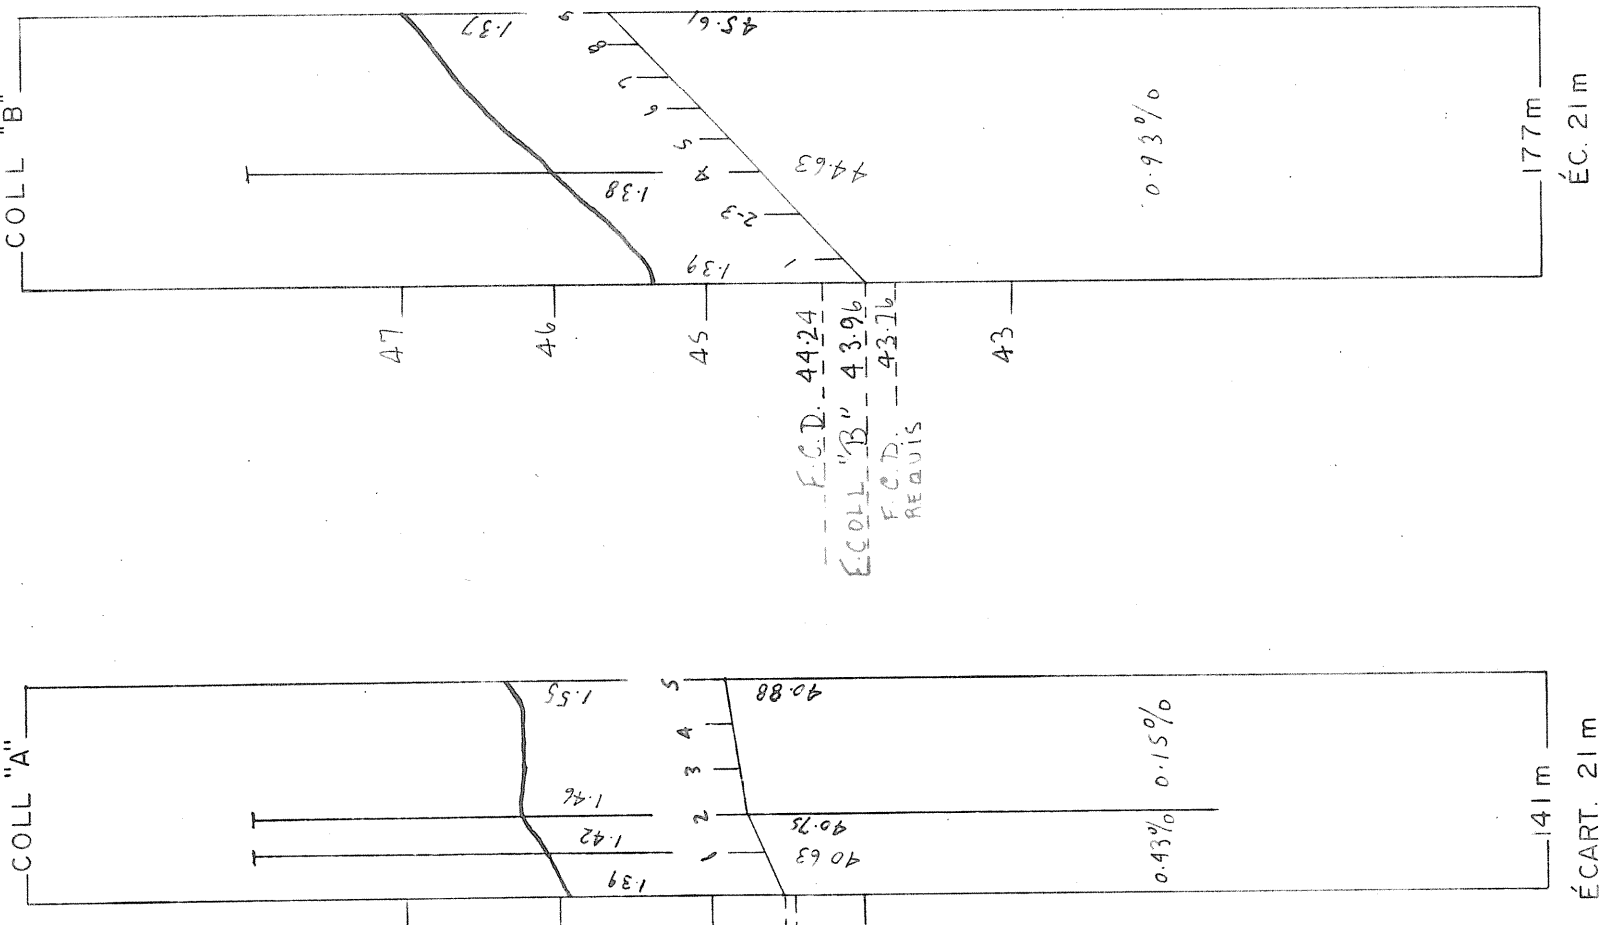

R.N. 1
clou dans arbre
élev. 42.67

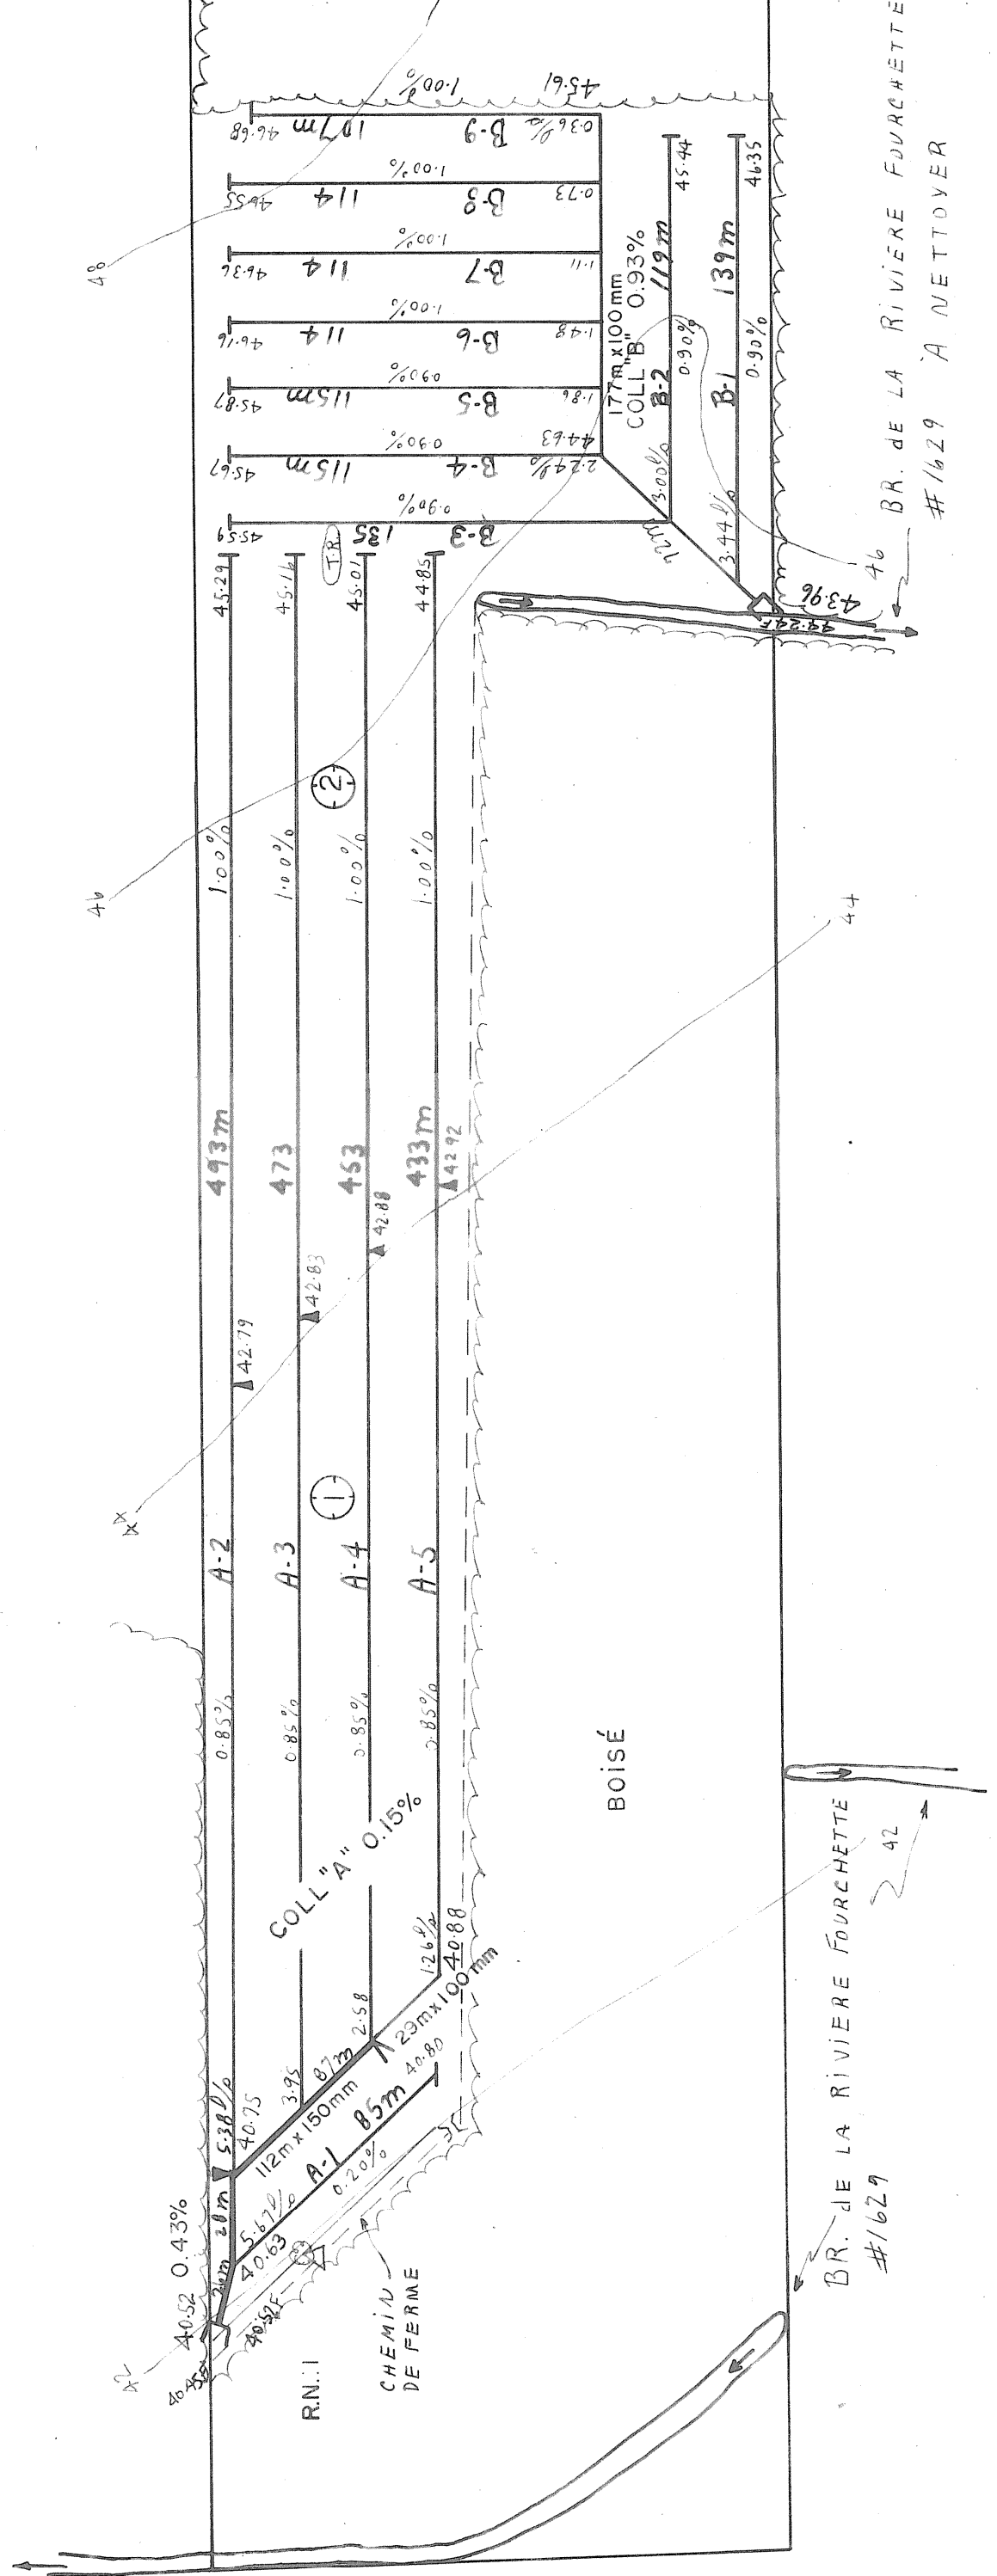

TROU 1, 2
limon sableux
sable graveleux

DRAINS REQUIS										
DESIGNATION	TERRE CUITE					PLASTIQUES				
	10"	8"	6"	4"	3"	10"	8"	6"	4"	3"
COLL. A	250mm	190mm	150mm	100mm	75mm	250mm	190mm	150mm	100mm	75mm
LAT. A	112	112	112	112	112	112	112	112	112	112
COLL. B										
LAT. B										
COLL. C										
LAT. C										
COLL. D										
LAT. D										
COLL. E										
LAT. E										
COLL. F										
LAT. F										
COLL. G										
LAT. G										
COLL. H										
LAT. H										
COLL. I										
LAT. I										
COLL. J										
LAT. J										
COLL. K										
LAT. K										
COLL. L										
LAT. L										
COLL. M										
LAT. M										
TOTAL	255	18	888			601	8	586		
GR TOTAL										

ÉCARTEMENT = 21 mètres
 $q = 0.24 \text{ m}^3/\text{m} \cdot \text{s}$

DRAINS AVEC MATERIAUX FILTRANTS RECOMMANDÉS

LEGENDE

Chemin de fer
Réseau d'égout
Fosse existante
Fosse existante projetée
Lac, marécages, étang, gravière
Drainage souterrain existant
Drainage souterrain existant projeté
Drainage souterrain existant projeté
Changement de pente
Changement de diamètre
Bouche de décharge
Monture des drains (100, 50, 200, 250, mm)
Cable de drainage
Ligne téléphonique aérienne, souterraine
Ligne de transmission
Ligne d'énergie électrique aérienne, souterraine
Régulateur, chute
Régulateur, prise
Tou de sondage
Superficie étudiée, drainage interne suffisant
Courbe de niveau
Cône boisé, basson, arbre isolé
Cône boisé, basson, arbre isolé
Tas de roches en surface, enfoncées
Limites de zones

ECHELLE DU PLAN
1:2000 0m 50m 100m 1500m Horiz 5m 2m 200m

ECHELLE DES PROFILS
1:50 Vert 0m 50m 100m 1500m Horiz 5m 2m 200m

GEORGES LAMARRE ING. AGR.
1558 ROUTE 133 CH. DE LA RIVIERE FURCAETTE
BERVILLE TEL. (514) 347-8377

PROJET PRÉPARÉ POUR LE COMPTE DE
M. MARIAL BRETON
12 rue LANGEVIN
STE-HÉLÈNE, DORCHESTER


TEL. (418) 935-3719
FELIX MICHEL ROY
CONCUBIN BERTRAND 1014 A DESIN RAP. REAUX BRUNEL

DRAINAGE SOUTERRAIN
FERME
MARIAL BRETON
LOT(S)
P-89, 90, 91
RANG
FG STE-THÉRÈSE
MUNICIPALITÉ
STE-HÉLÈNE, P.
COMTE MUNICIPAL
DORCHESTER
DISTRICT ELECTORAL
BEAUCÉ-NORD

PLAN No S-2229-195
FEUILLE 1 DE 1

MINISTÈRE DE L'AGRICULTURE DU QUÉBEC
SERVICE DE L'HYDRAULIQUE AGRICOLE
DÉPOSE LE 21 OCT 21

R.N. 2
clou dans arbre
élev. 45.91

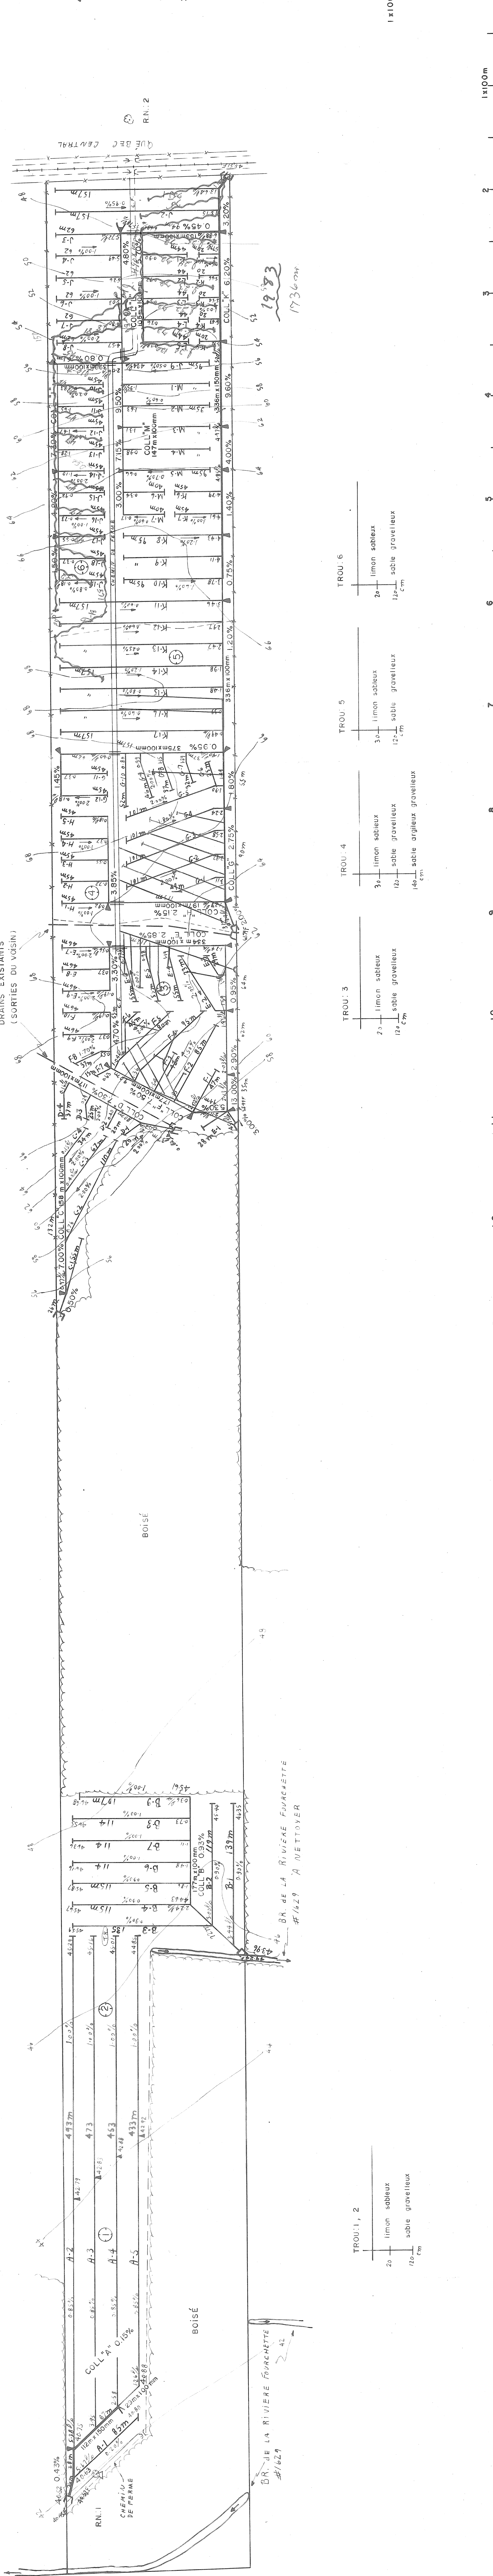

TROU 1, 2
limon sableux
sable graveleux

TROU 3
limon sableux
sable graveleux

TROU 4
limon sableux
sable graveleux

TROU 5
limon sableux
sable graveleux

TROU 6
limon sableux
sable graveleux