

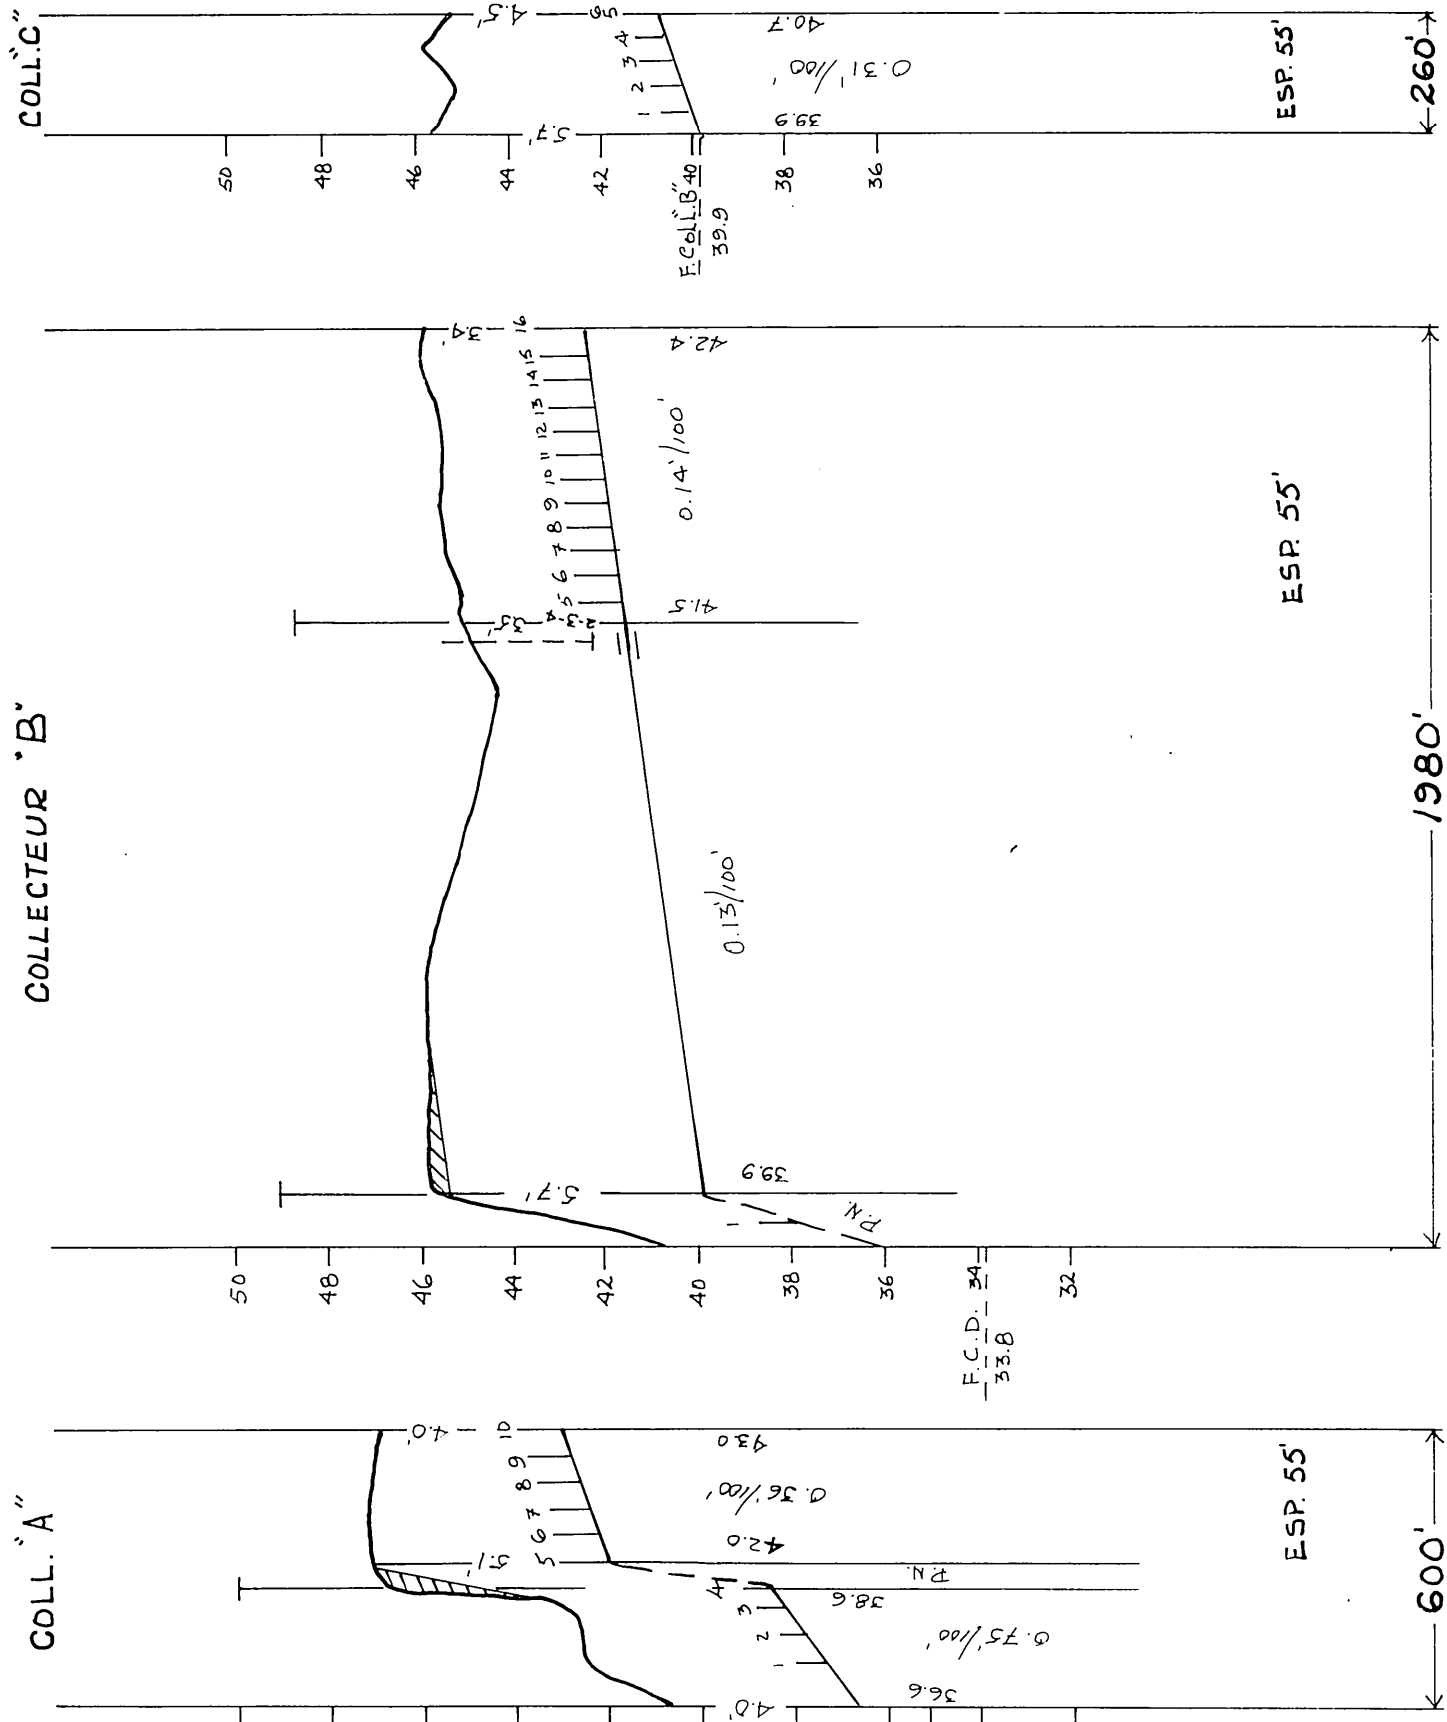
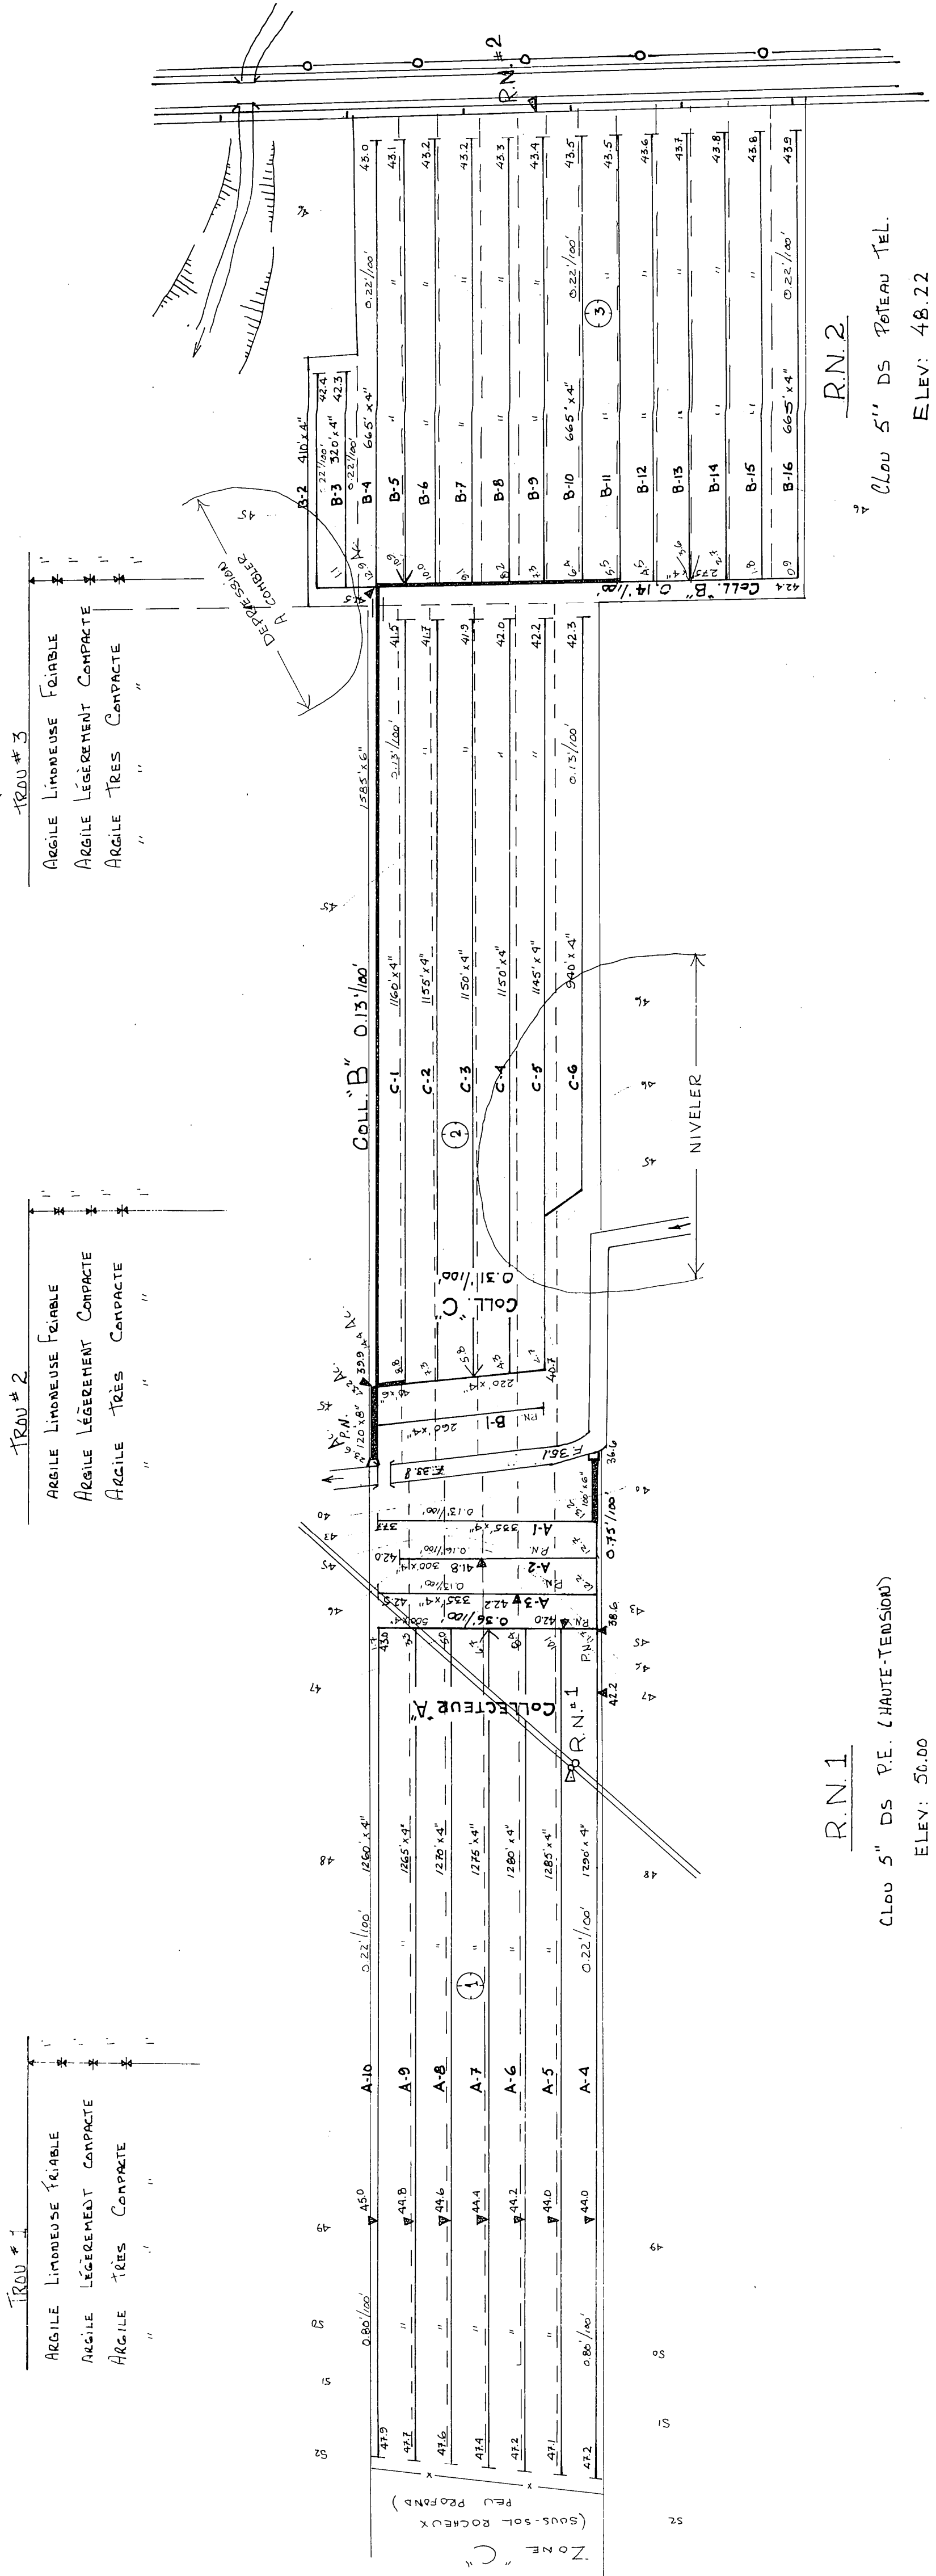


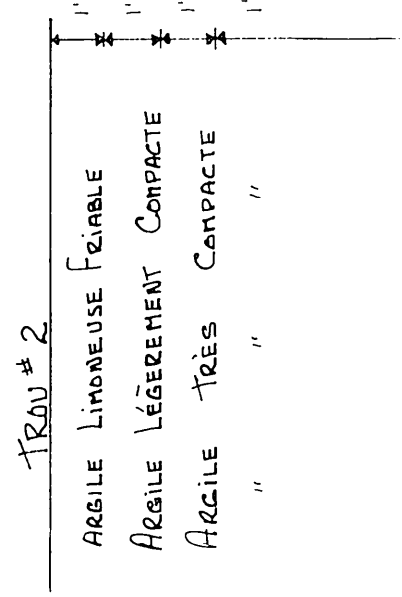


DESIGNATION	TERRE CUITE					PLASTIQUE			
	10"	8"	6"	4"	10'ic	8'ic	6"	4"	
COLL. A			100	500				165	
COLL. B		120	1595	9835			435	9835	
COLL. C				225				165	
COLL. D			40	220			440	9835	
COLL. E				6700			150	6700	
COLL. F									
COLL. G									
COLL. H									
COLL. J									
COLL. K									
COLL. L									
COLL. M									
COLL. TOTAL		120	1725	925			1375	1025	440
GR. TOTAL				26230					26230
29070 pi. lin.									

Relève par: PIERRE CHAMPAGNE T.A.	Tracé par: ALAIN BERNARD	
Conçu par: Jean Bernard Ing. Ag.	Vérifié par: F. B. Ing.	
MODIFICATIONS		
DATE	DETAILS	APPR.

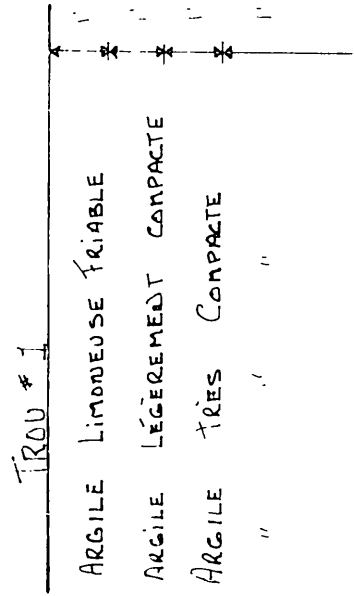

R.N.1
CLOU 5" DS P.E. (HAUTE-TENSION)
ELEV: 56.00



R.N.2
CLOU 5" DS POTEAU TEL.
ELEV: 48.22

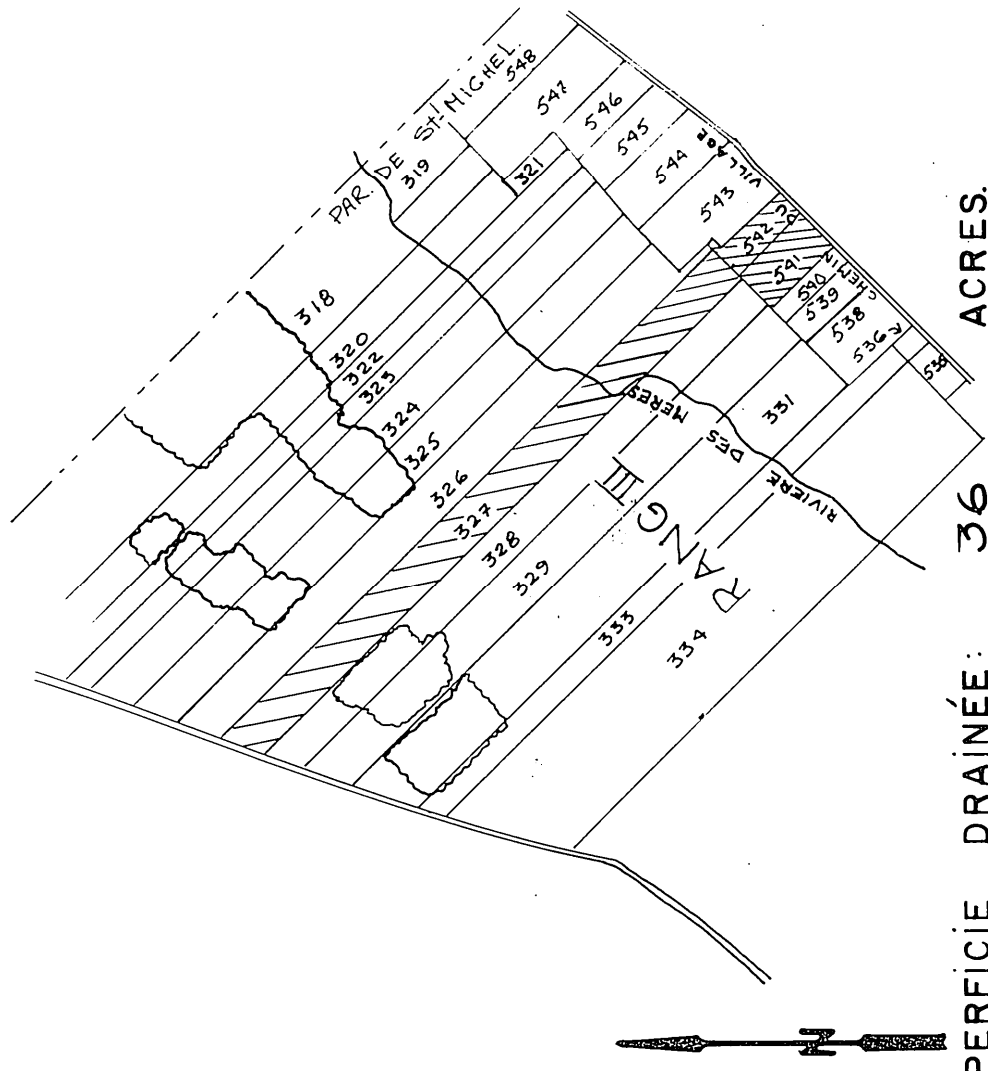

SUPERFICIE DRAINÉE: 36 ACRES.
SUPERFICIE TOTALE ÉTUDIÉE: 36 ACRES.
PLAN DE LOCALISATION

échelle: 1:20,000 référence: 211/15/200/001

LÉGENDE

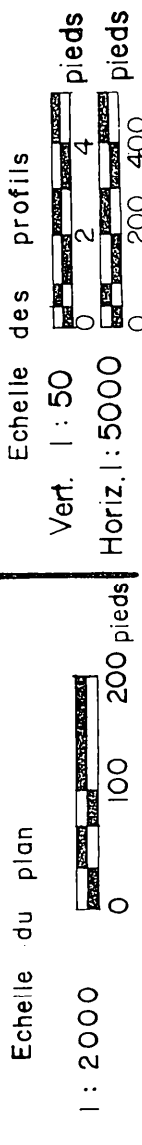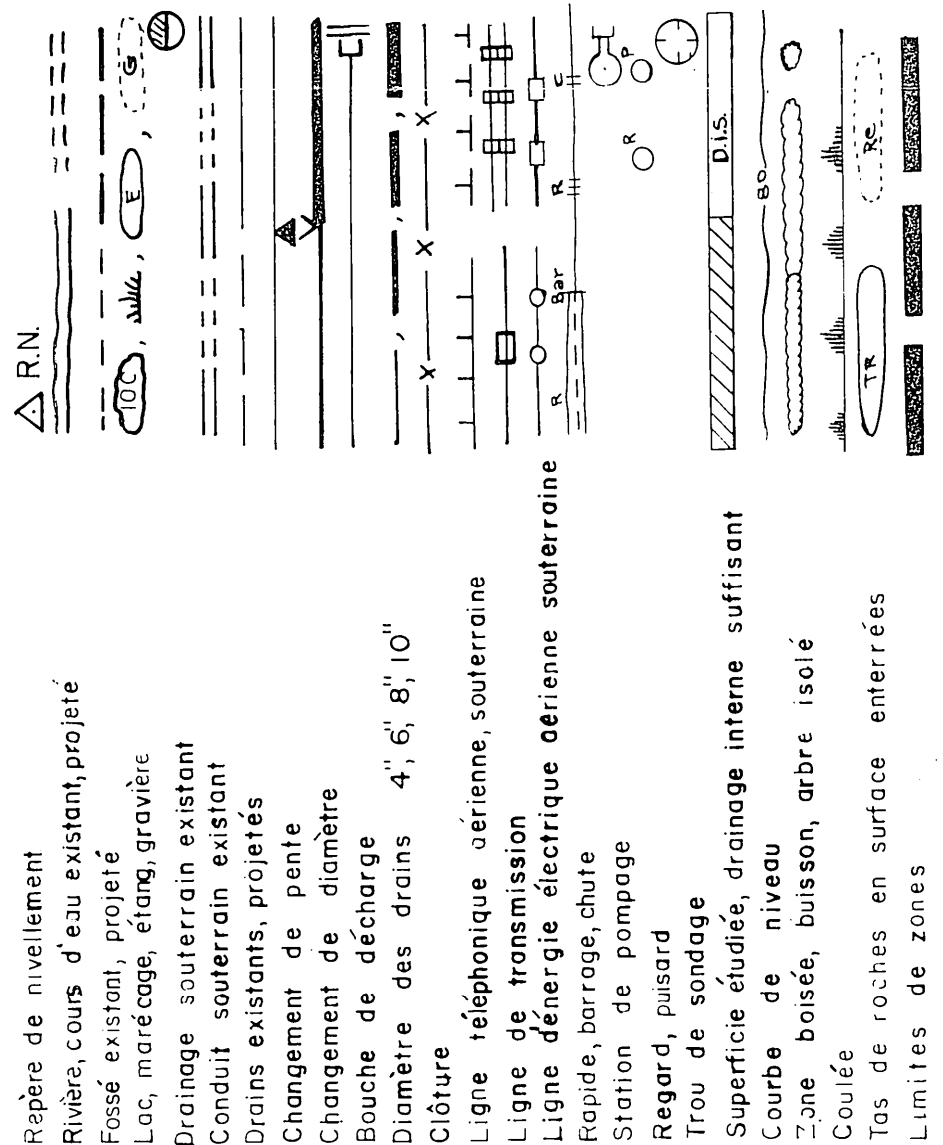

FLORIAN BERNARD, ING. ET AGR.
280 L'ANGELIER
ST-HYACINTHE TEL: 514 773-2971

projet préparé pour la ferme de:
M. Remy Pouliot
CP 47 3-RANG EST
PAR ST-MICHEL (BELLECHASSE)
TEL: (418) 884-2295
pour le compte de:

LE 24 JUILLET 1978

PLAN DRAINAGE SOUTERRAIN

FERME
LOT
RANG
MUNICIPALITE
COMTE MUNICIPAL
DISTRICT ELECTORAL
BELLECHASSE

REMY POULIOT La Duvette
327 341-543
RANG III
PAR ST-MICHEL
BELLECHASSE

PLAN NO. 02-1532-243-4 FEUILLE 1 DE 1

MINISTÈRE DE L'AGRICULTURE DU QUÉBEC
SERVICE DE L'HYDRAULIQUE AGRICOLE
DÉPOSÉ LE: 78-08-11

1910 Pouliot 1910