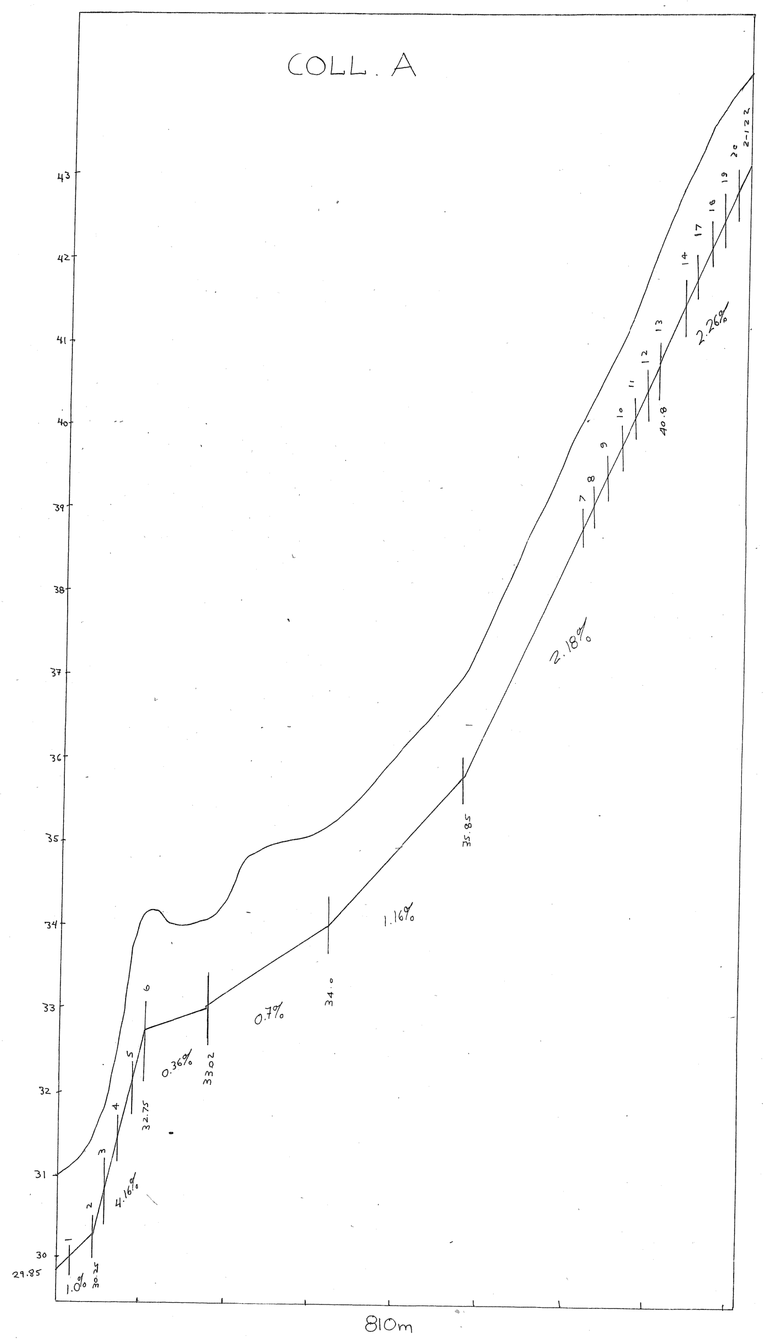

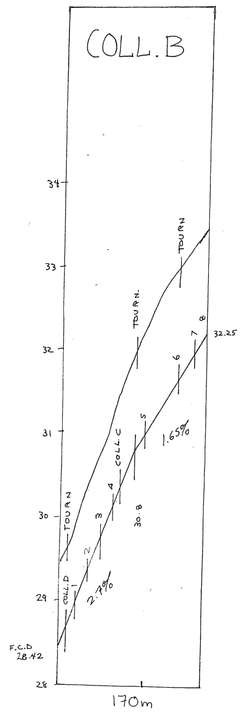

DRAINS REQUIS					
DÉSIGNATION	PLASTIQUE				
	10" 250 mm	8" T.C. 200 mm	8" 200 mm	6" 150 mm	4" 100 mm
COLL A				175	635
LAT					3018
COLL B				76 N-P	94
LAT					2071
COLL C					134 N-P 431
LAT					2115
COLL D					76 N-P 276
LAT					850
COLL E					110
LAT					603
COLL F					204 N-P
LAT					1078
COLL G					231 N-P
LAT					1139
COLL ~~INTERC~~ A					
LAT					207
COLL					
LAT					
COLL					
LAT					
COLL TOTAL				251	2098
LAT					11081
GR TOTAL	13430 MÈTRES LINÉAIRES				

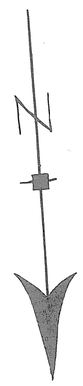

PROFILS TEXTURAUX
TROU # 1 #2 #4 #5
0.00 — 0.30 TERRE VÉGETALE
0.30 — 0.90 LOAM
TROU # 3
0.0 — 0.3 TERRE VÉGETALE
0.3 — 0.9 LOAM SABLEUX

ESPACEMENT ⊥ VARIANT ENTRE 13m ET 16m POUR RESPECTER LE DRAINAGE DE SURFACE

q: 0.12 m³/m.jr

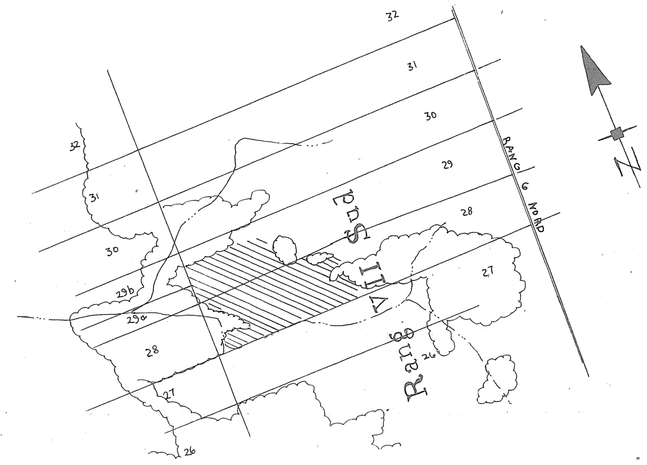

SUPERFICIE : 19.61 HA 485 ACRES 57 ARP.²

PLAN DE LOCALISATION

échelle : 1:20000 référence : 21E-15-200-0201

LÉGENDE

- Repère de nivellement ..... R.N.
- Rivière, cours d'eau existant, projeté
- Fossé existant, projeté
- Lac, marécage, étang, gravière ..... lac
- Drainage souterrain existant
- Conduit souterrain existant
- Drains existants, projetés
- Changement de pente
- Changement de diamètre
- Bouche de décharge
- Diamètre des drains 100, 150, 200, 250 mm
- Clôture
- Ligne téléphonique aérienne, souterraine
- Ligne de transmission
- Ligne d'énergie électrique aérienne, souterraine
- Rapide, barrage, chute ..... r bar. r f
- Station de pompage
- Regard, puisard
- Trou de sondage
- Superficie étudiée, drainage interne suffisant ..... S.I.
- Courbe de niveau 80
- Zone boisée, buisson, arbre isolé
- Coulée
- Tas de roches en surface, enterrées ..... TR RE
- Limites de zones

échelle du plan	échelle des profils
1 : 2,000 — 50 mètres	VERT. 1:50 — 0 .5 1.0 1.5
	HORIZ. 1:5,000 — 0 50 100 150m

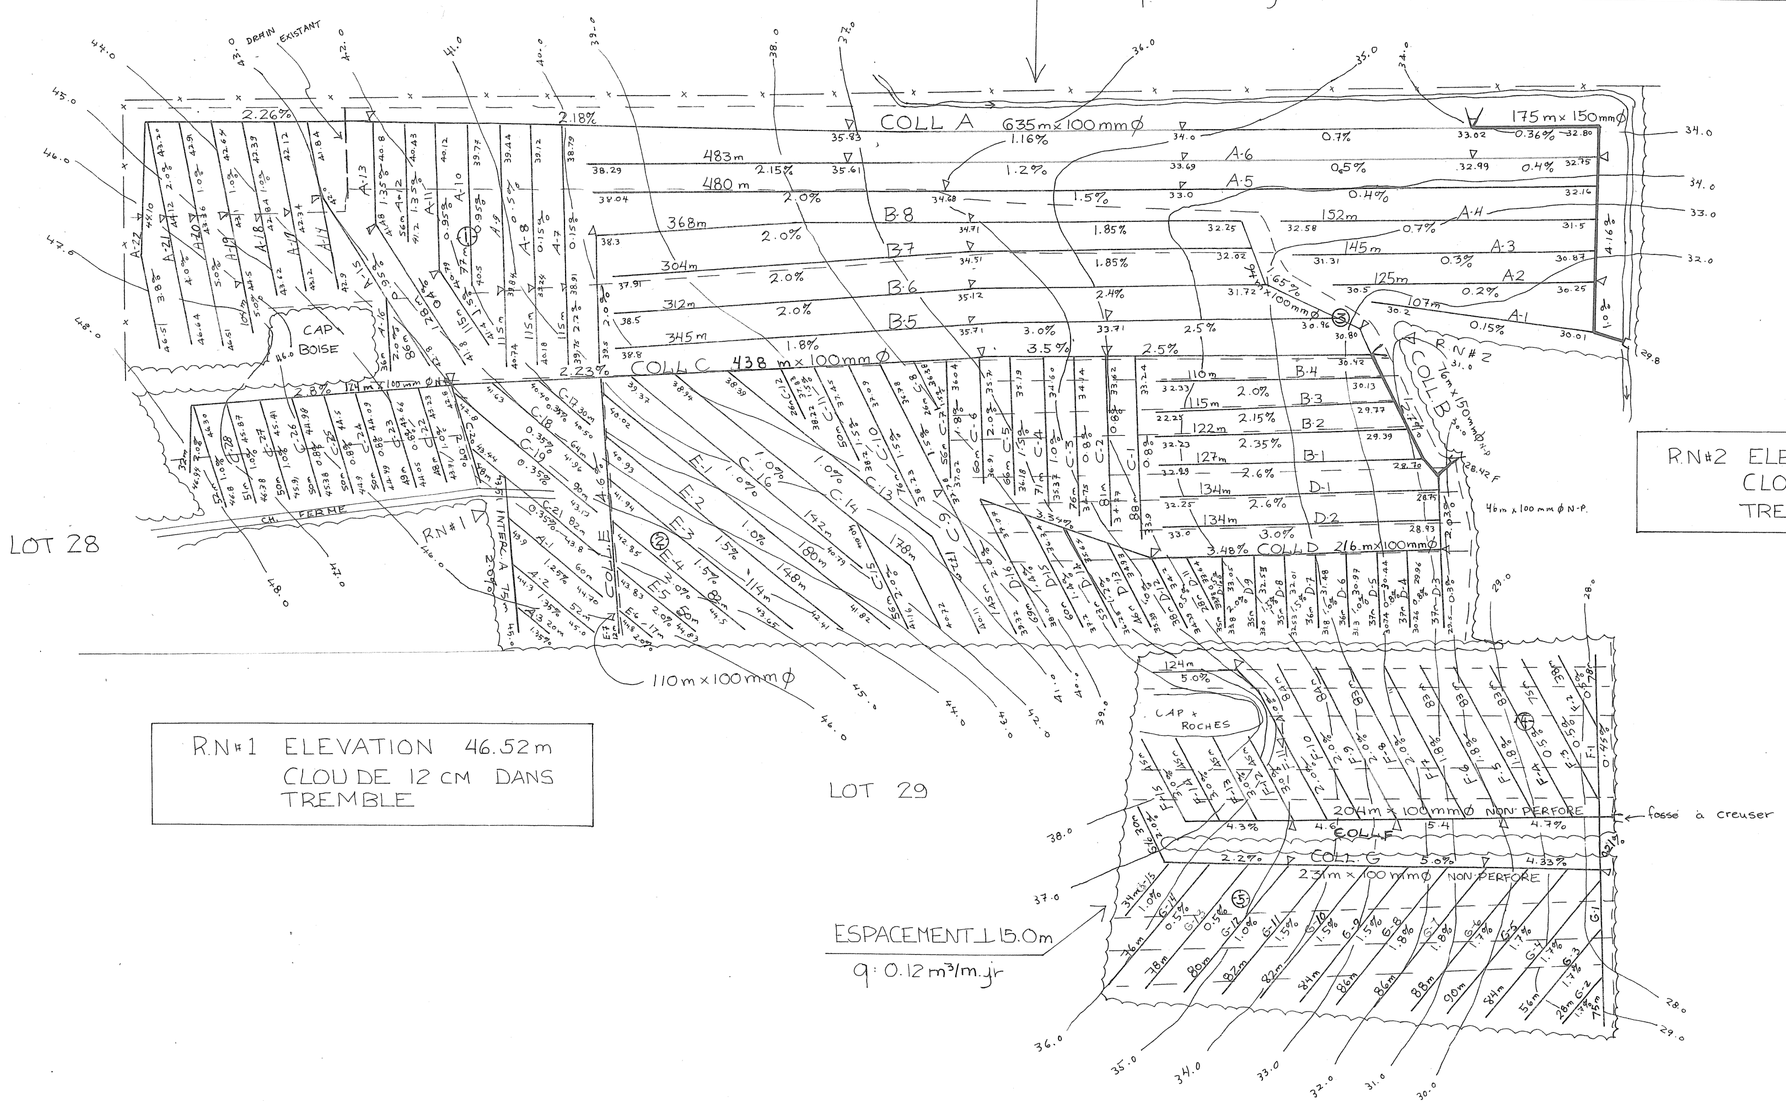

JULIETTE FERLAND, ingénieur et agronome
2070 route Kennedy,
St-Isidore, Beauce Nord, Qué. G0S 2S0
Tél.: (418) 882-2820

PROJET PRÉPARÉ POUR :
FERME CHARLES CARRIER
280 6ième RANG NORD
SAINT — HONORE DE SHENLEY
CTE BEAUCE - SUD
G0M 1V0
NO. TEL. : 485 - 6213
NO. DE PRODUCTEUR :
CARC 5703 2711

INGÉNIEUR — JULIETTE FERLAND — QUÉBEC

LE 28 OCTOBRE 1987

PLAN DRAINAGE SOUTERRAIN

FERME ..... CHARLES CARRIER
LOT(S) P-28 P-29
RANG ..... 7 SUD
MUNICIPALITÉ ..... SAINT-HONORE
COMTÉ MUNICIPAL ..... M.R.C. ..... BEAUCE - SARTIGAN
DISTRICT ÉLECTORAL ..... BEAUCE - SUD

PLAN NO 87- 95 | FEUILLE 1 DE 1

MINISTÈRE DE L'AGRICULTURE
DES PÊCHERIES ET DE L'ALIMENTATION
BUREAU DES RENSEIGNEMENTS AGRICOLES
DÉPOSÉ LE : 88 05 16

Plan approuvé pour fin de subventions
88 05 17

DESSINÉ PAR : D. BROCHU TECH. AGR.

28038 CARRIER CHARLES