
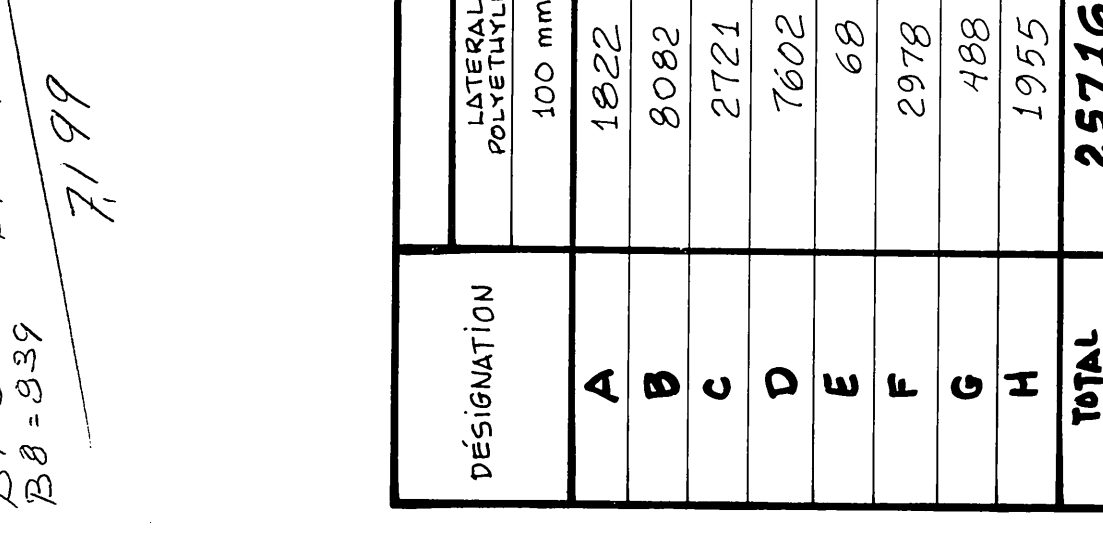
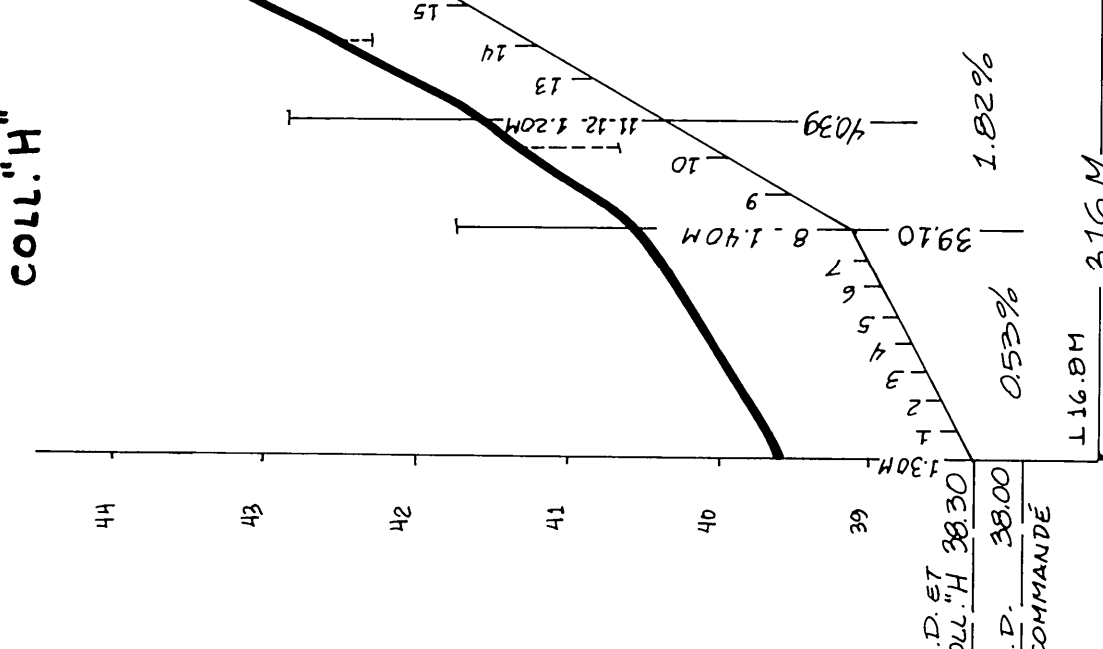
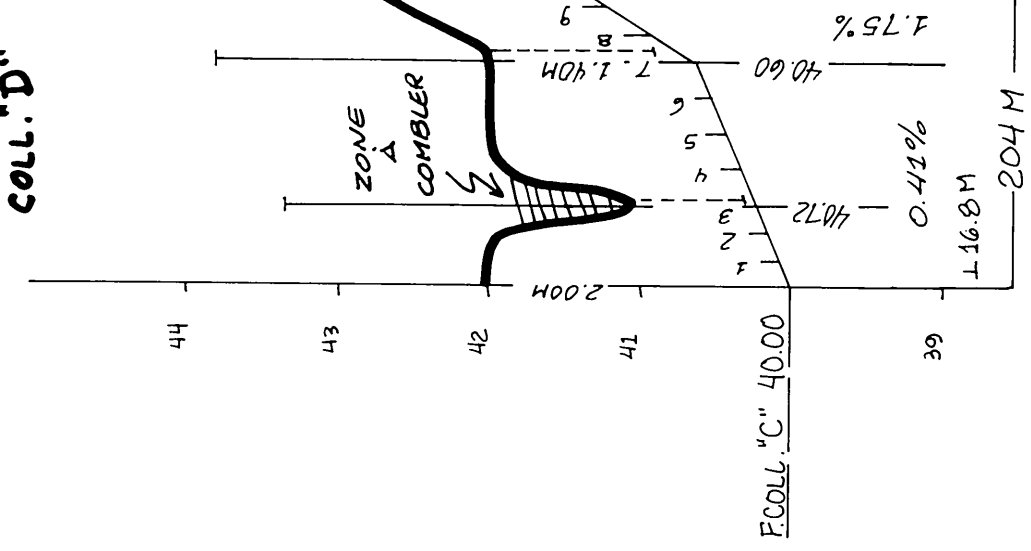
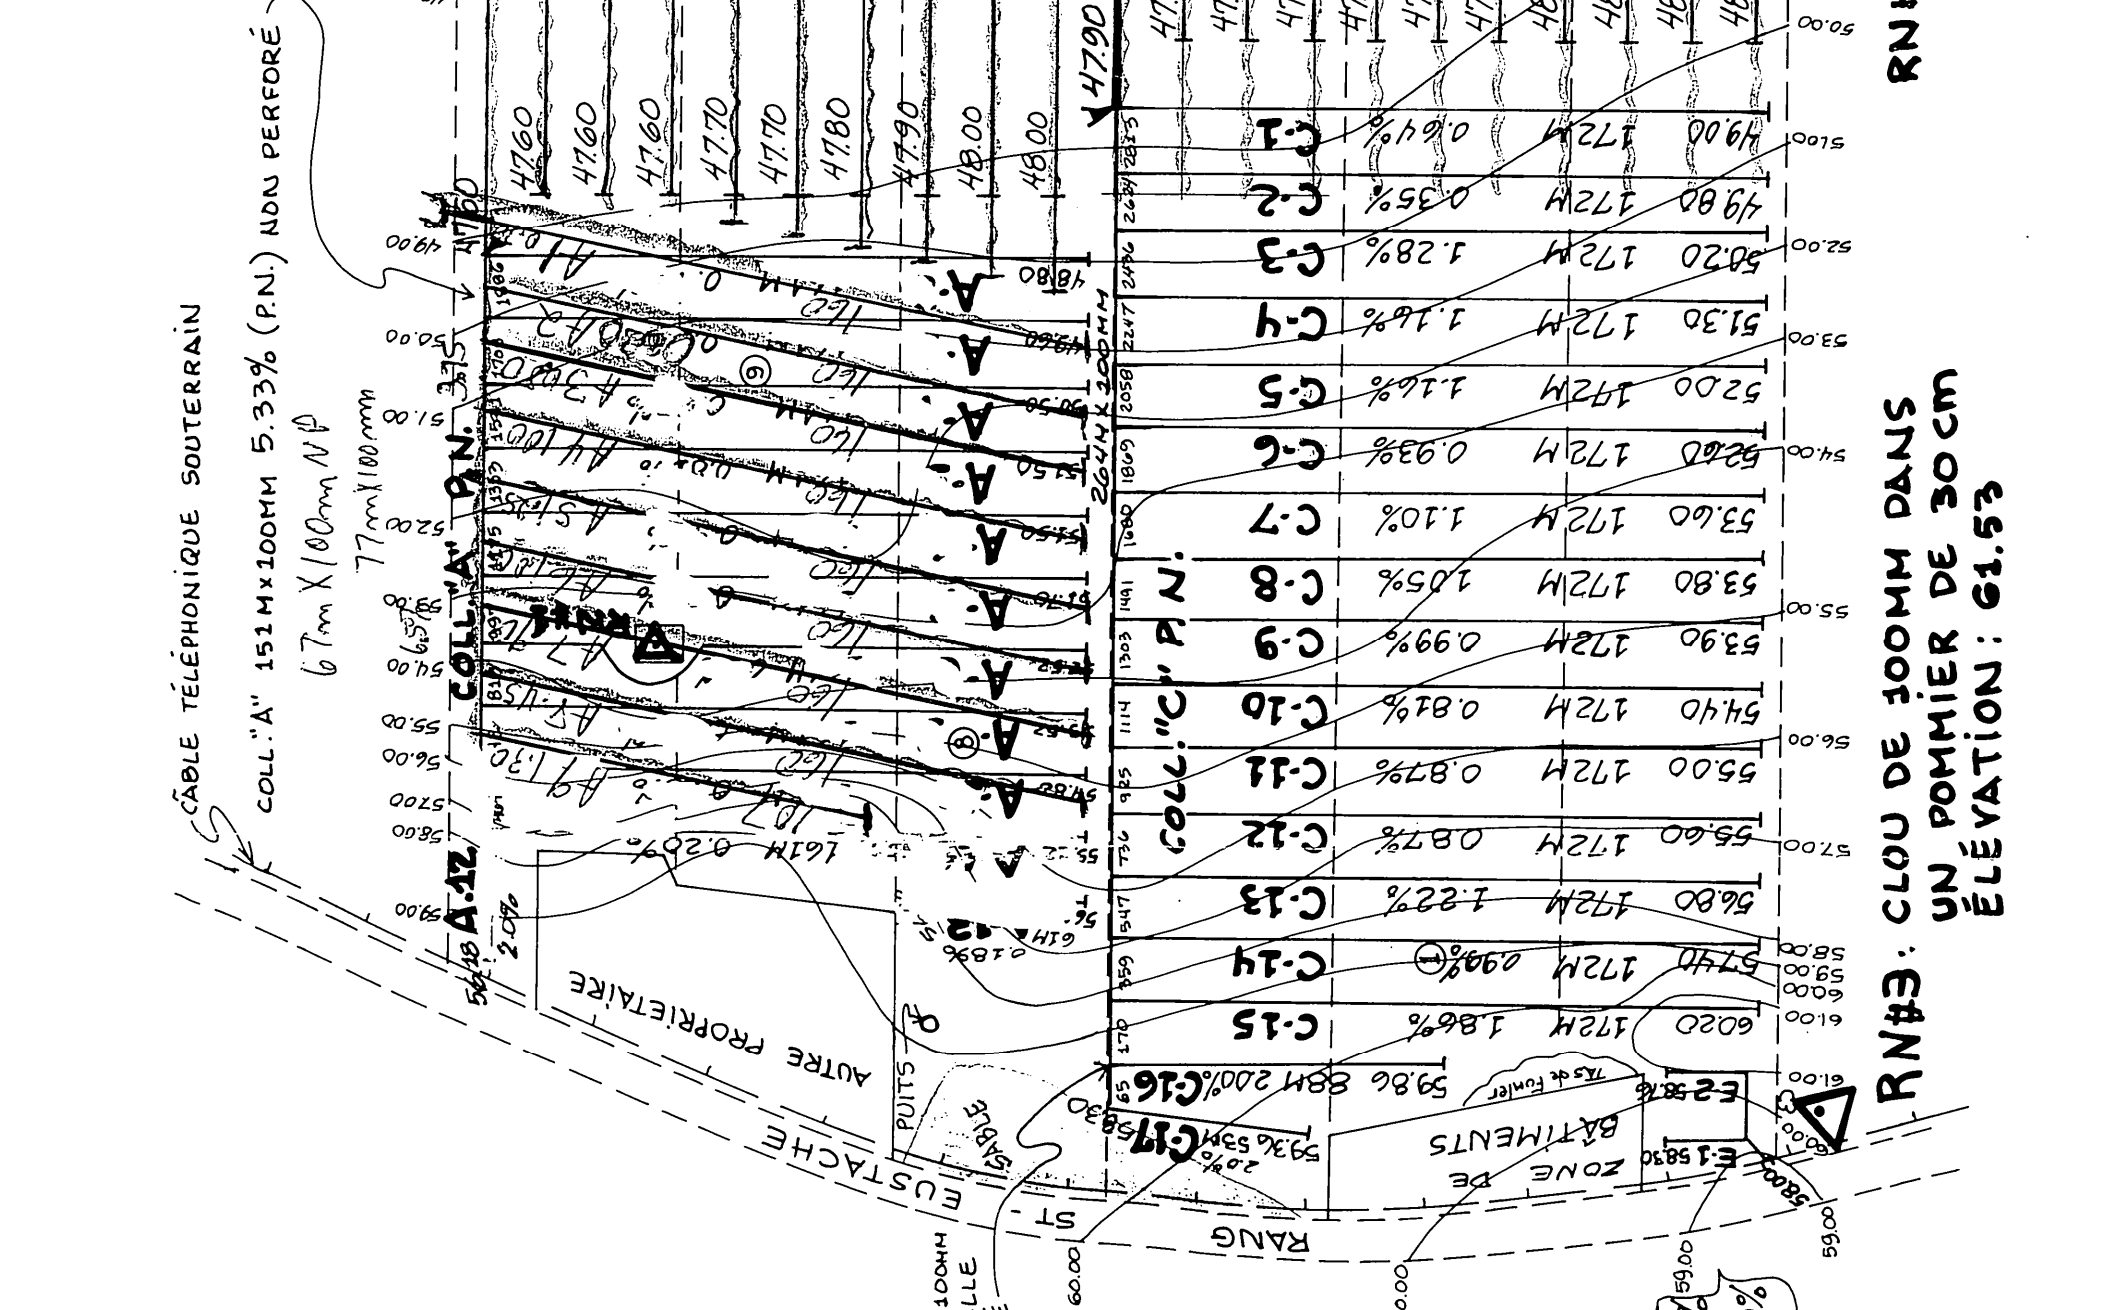



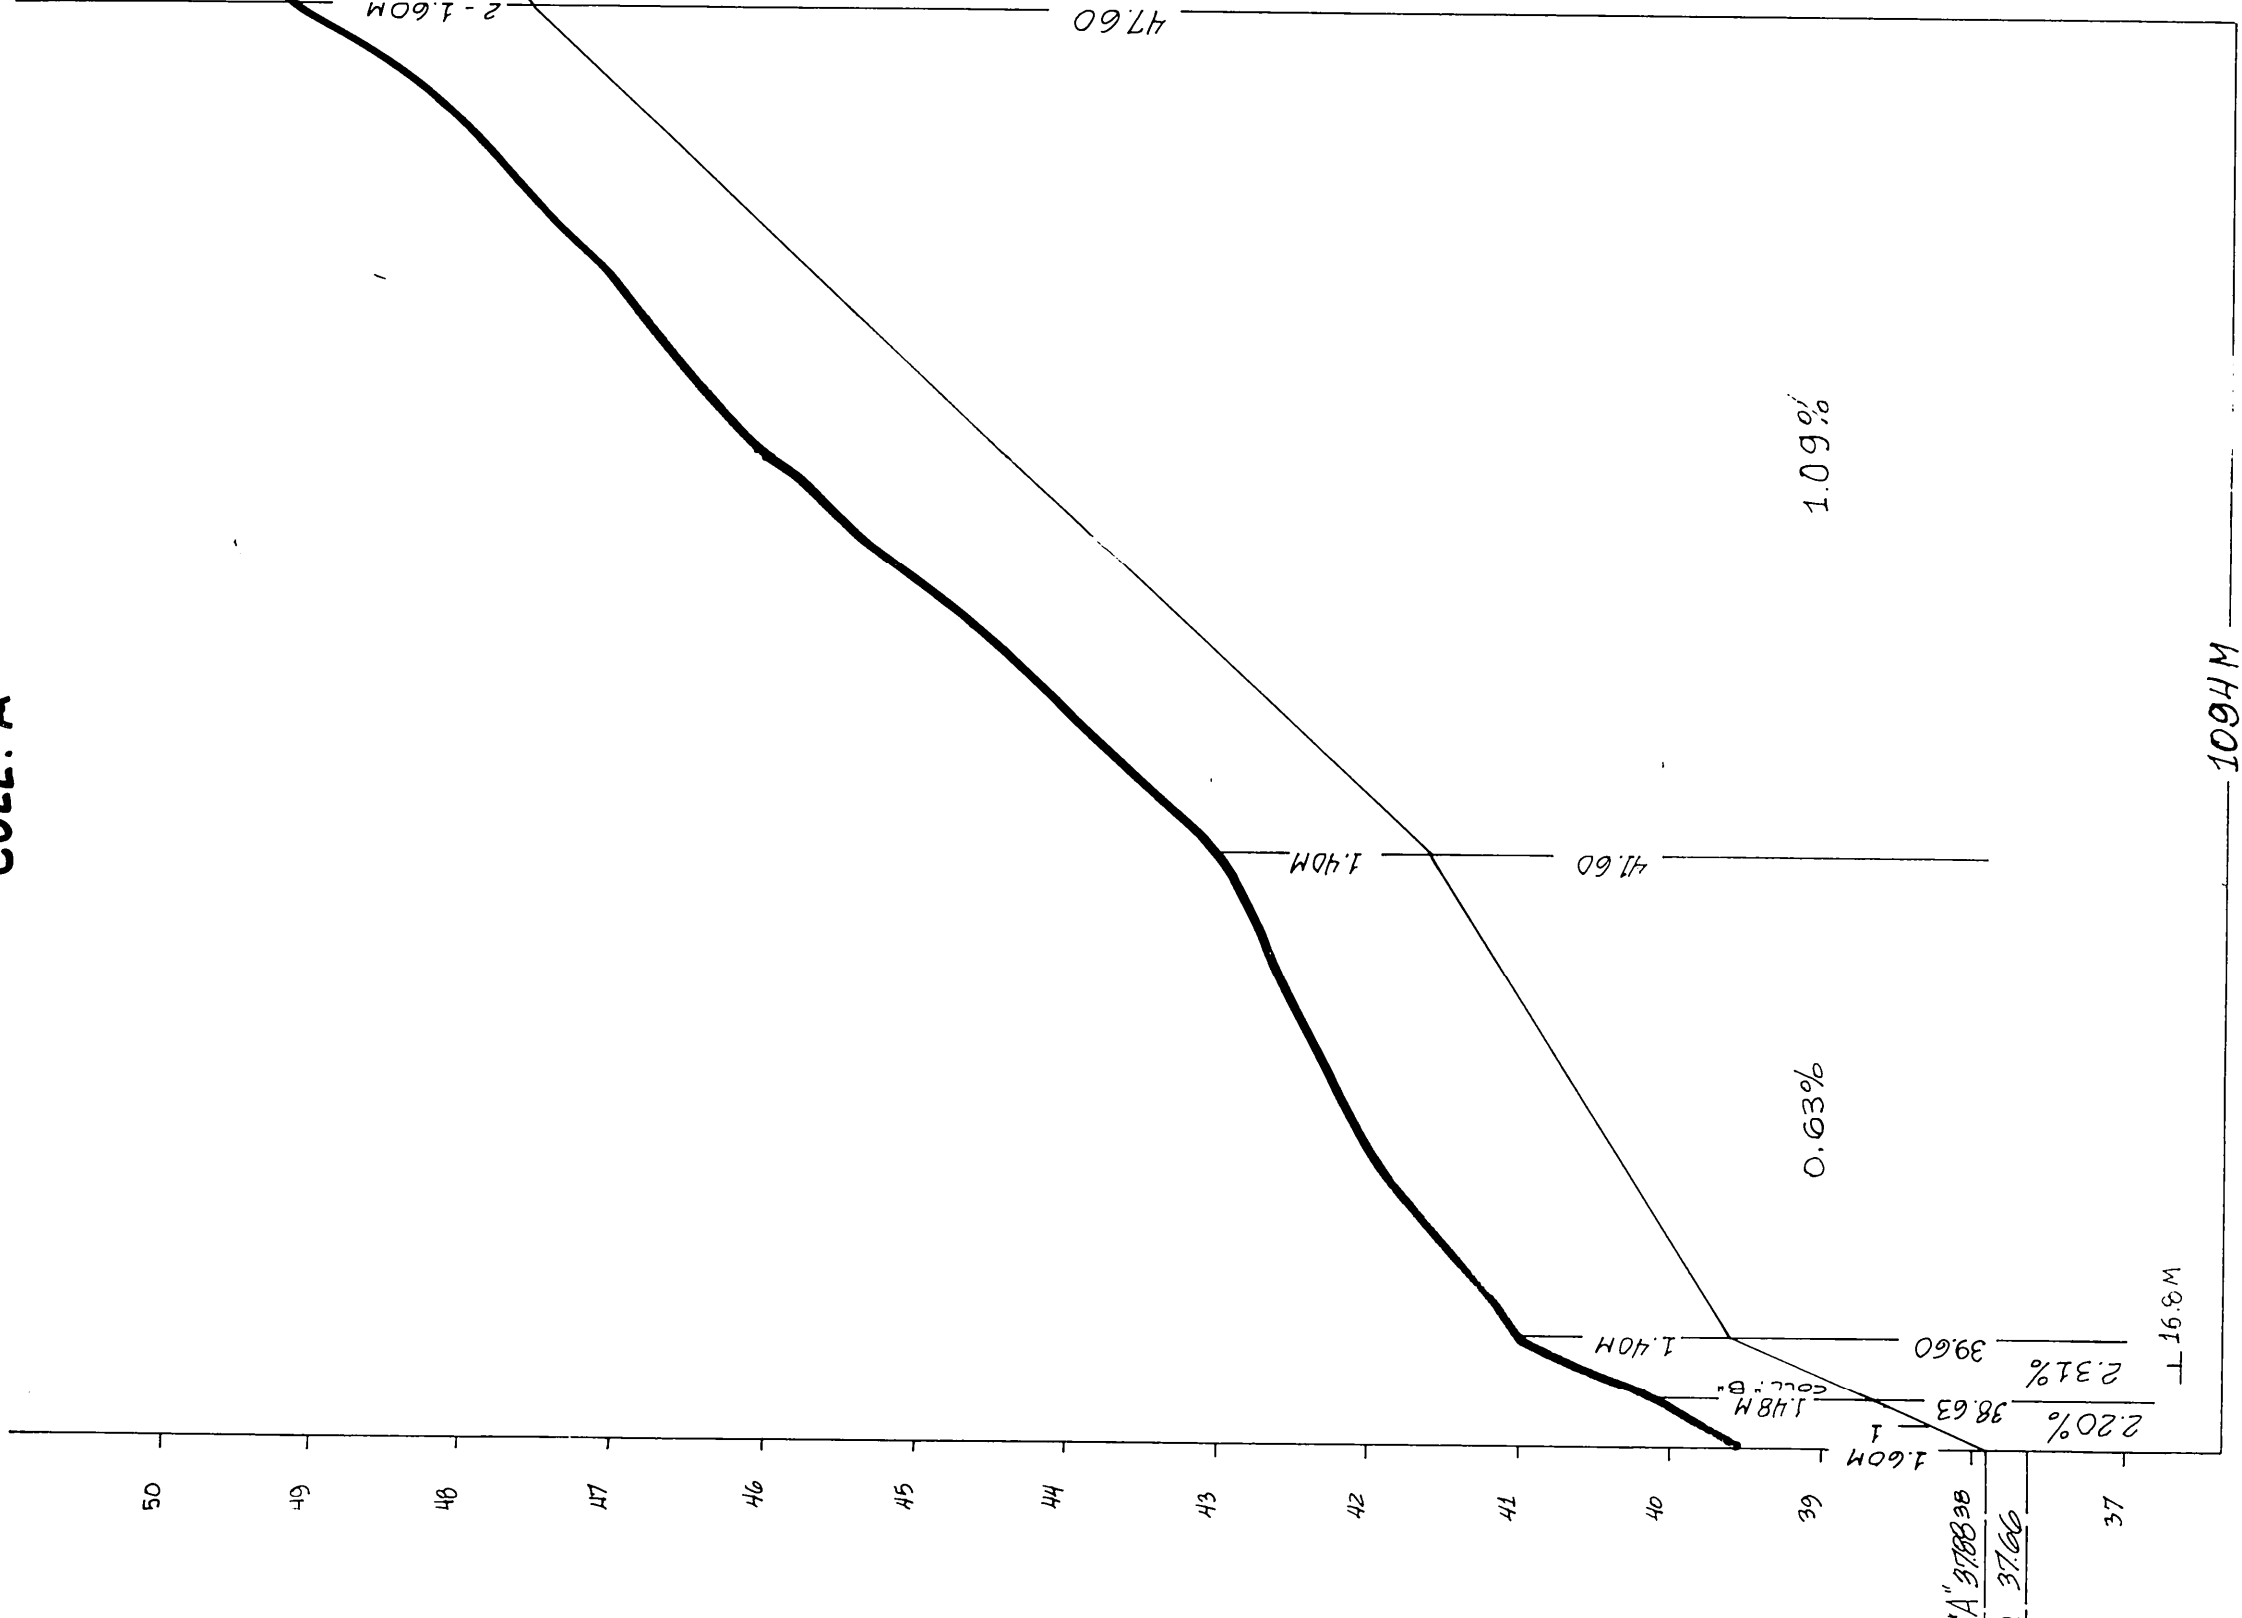


DÉSIGNATION	DRAINS RÉGULIS				
A	1822			395	636
B	8082			117	34
C	2721		20	895	264
D	7602		77	70	57
E	68			—	—
F	2978			203	50
G	488				75
H	1955			97	259
TOTAL	25716		97	1677	1438
GRAND TOTAL	20928 MÈTRES				

[illegible]

MATÉRIEL FILTRANT RECOMMANDÉ SUR L'ENSEMBLE
DE LA SUPERFICIE À DRAINER.

$q = 0.13 \text{ m}^3/\text{M} \cdot \text{JOUR}$; $\pm 16.8 \text{ MÈTRES}$.

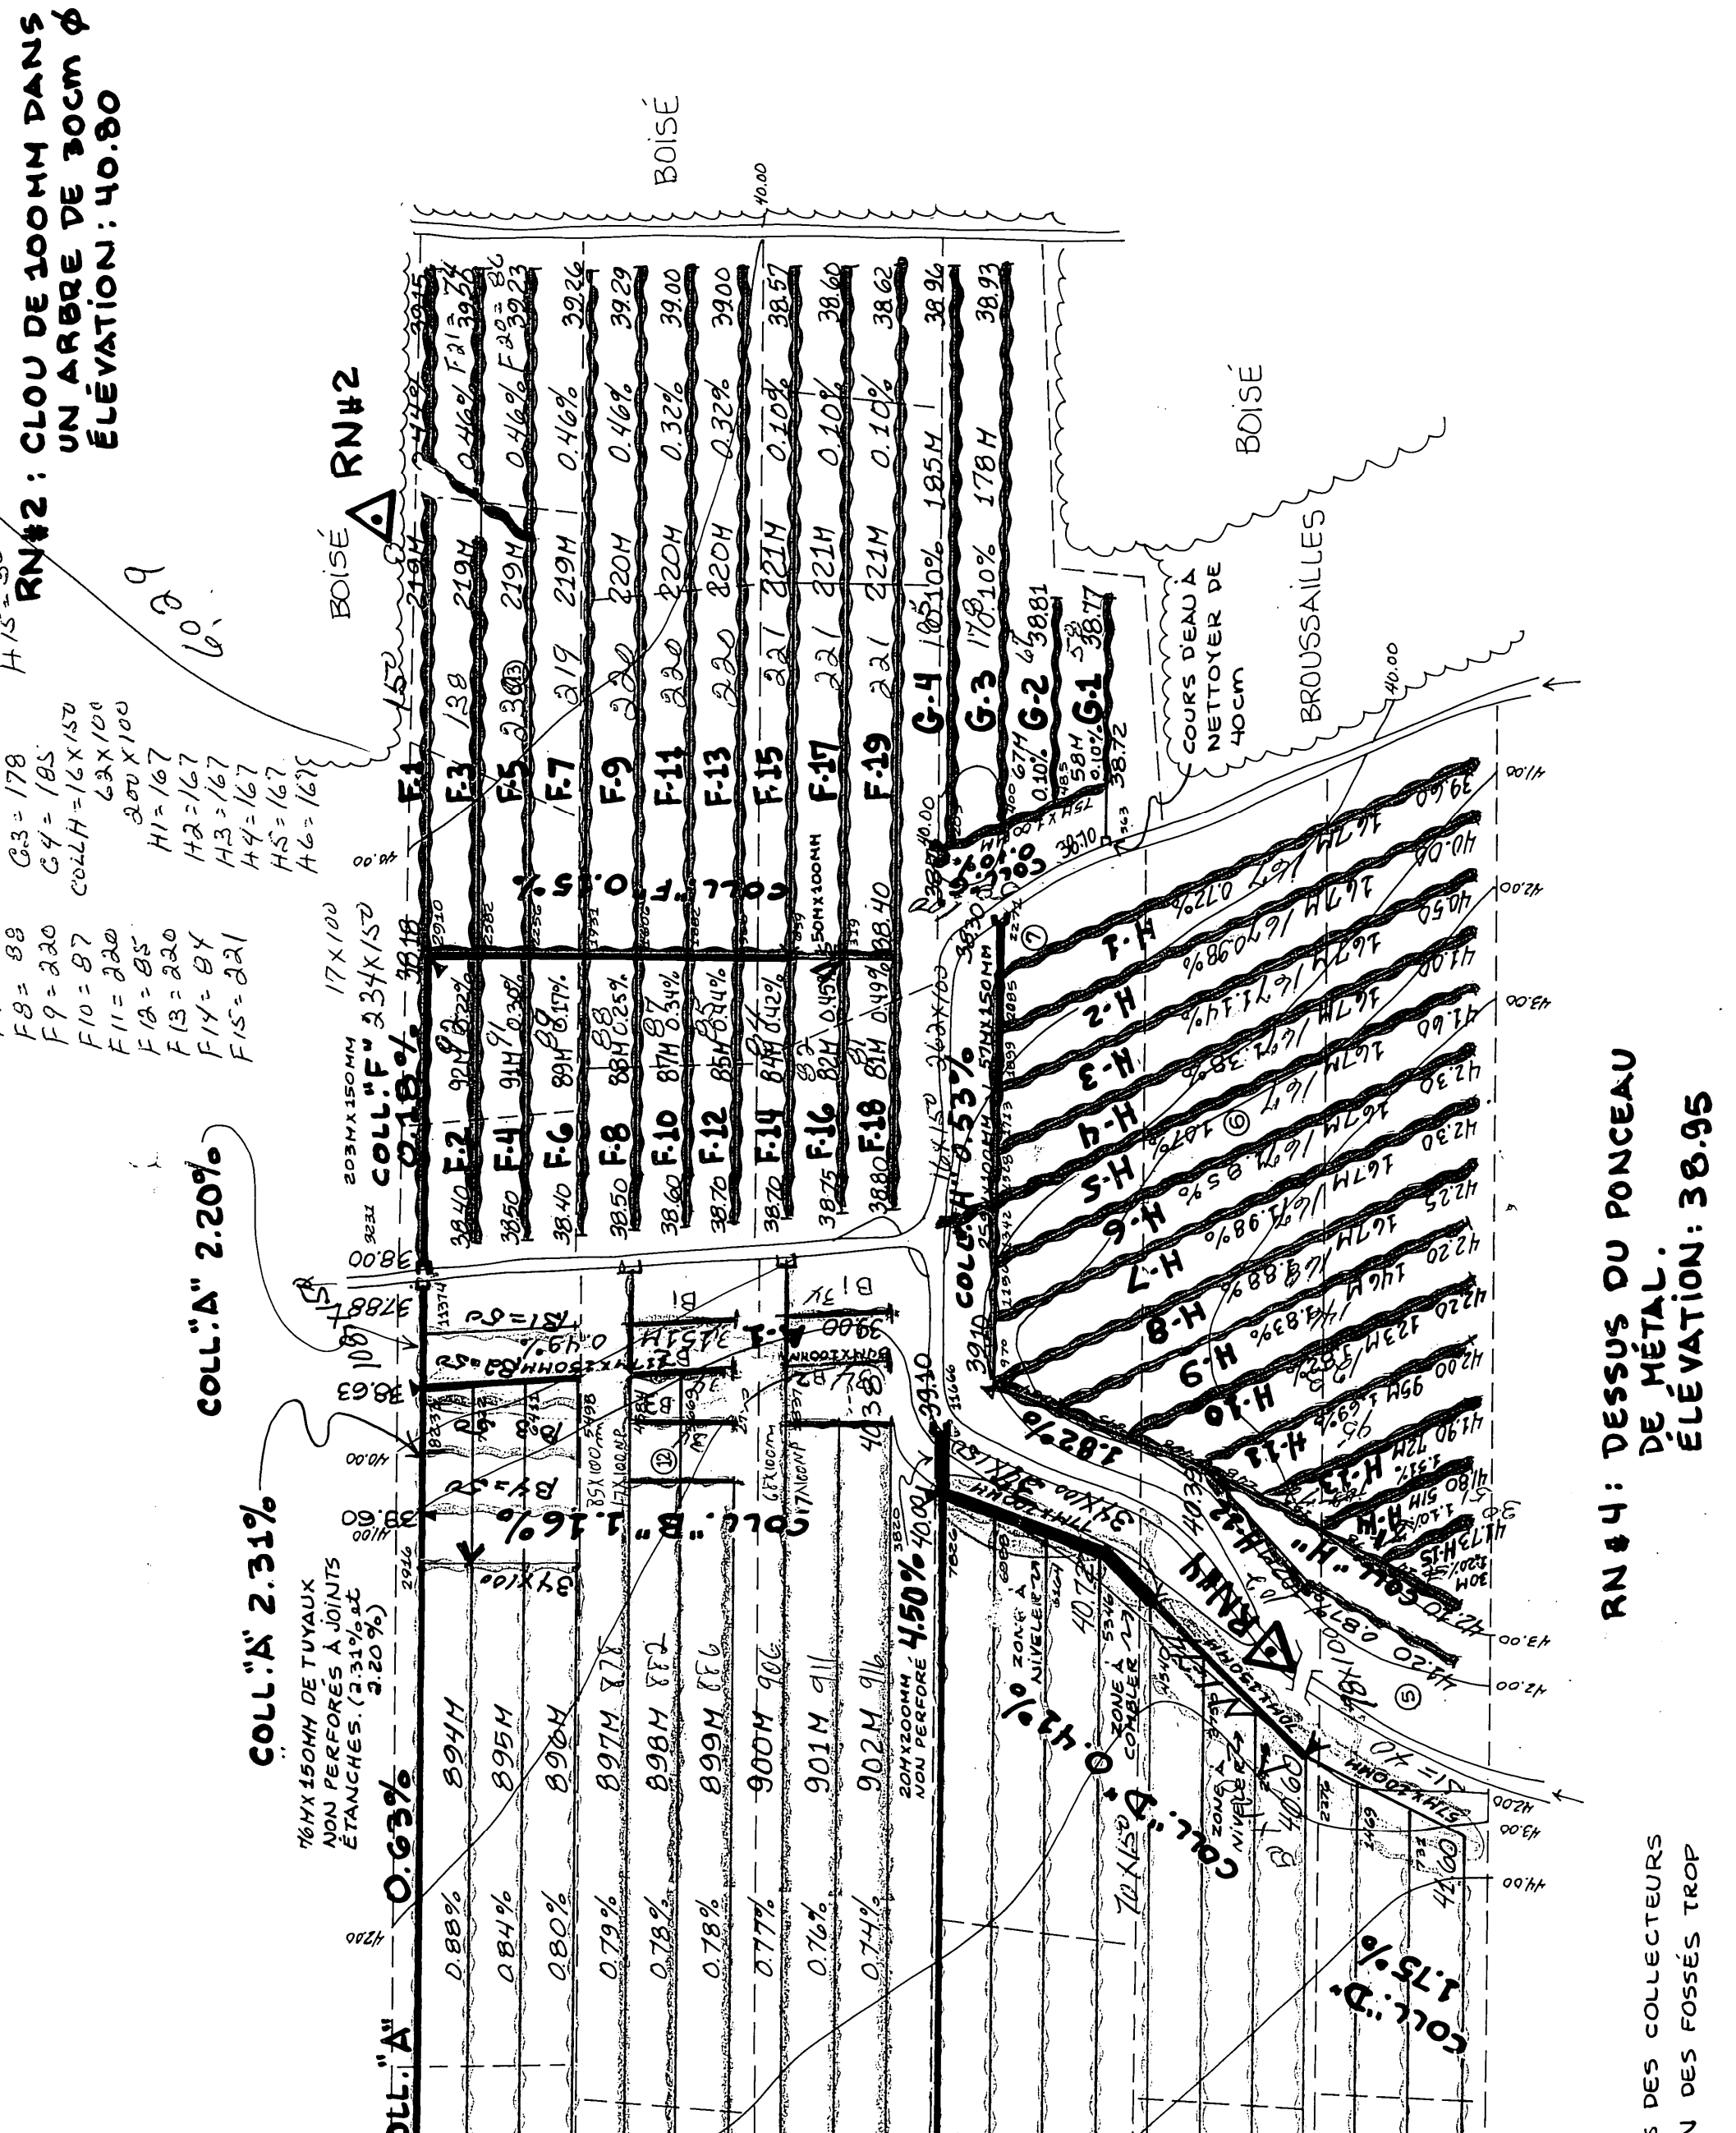


RN#3 : CLOU DE 100MM DANS
 UN POMMIER DE 30CM
 ÉLEVATION : 61.53

— NIVELER LE DESSUS DES COLLECTEURS
"B" ET "D" EN RAISON DES FOSSES TROP
RN 44 : DESSUS DU PONCEAU
DE MÉTAL.
ÉLEVATION : 38.95

- NIVELER LE DESSUS DES COLLECTEURS "B" ET "D" EN RAISON DES FOSSES TROP PROFONDES.
- LES RIGOLES PERPENDICULAIRES AUX DRAINS DEVRAIENT ETRE COMBLEES PARTIELLEMENT
- LE CONTRACTEUR DEVRA S'ASSURER DE L'ETAT ET AU BESOIN, DEPLACER LE DERNIER

- LE CONTRACTEUR DEURA S'ASSURER DE L'EFFICACITE D'ACTION DU RAYON LASER ET AU BESOIN, DEPLACER CE DERNIER POUR LES LIGNES DE 600 METRES ET PLUS.

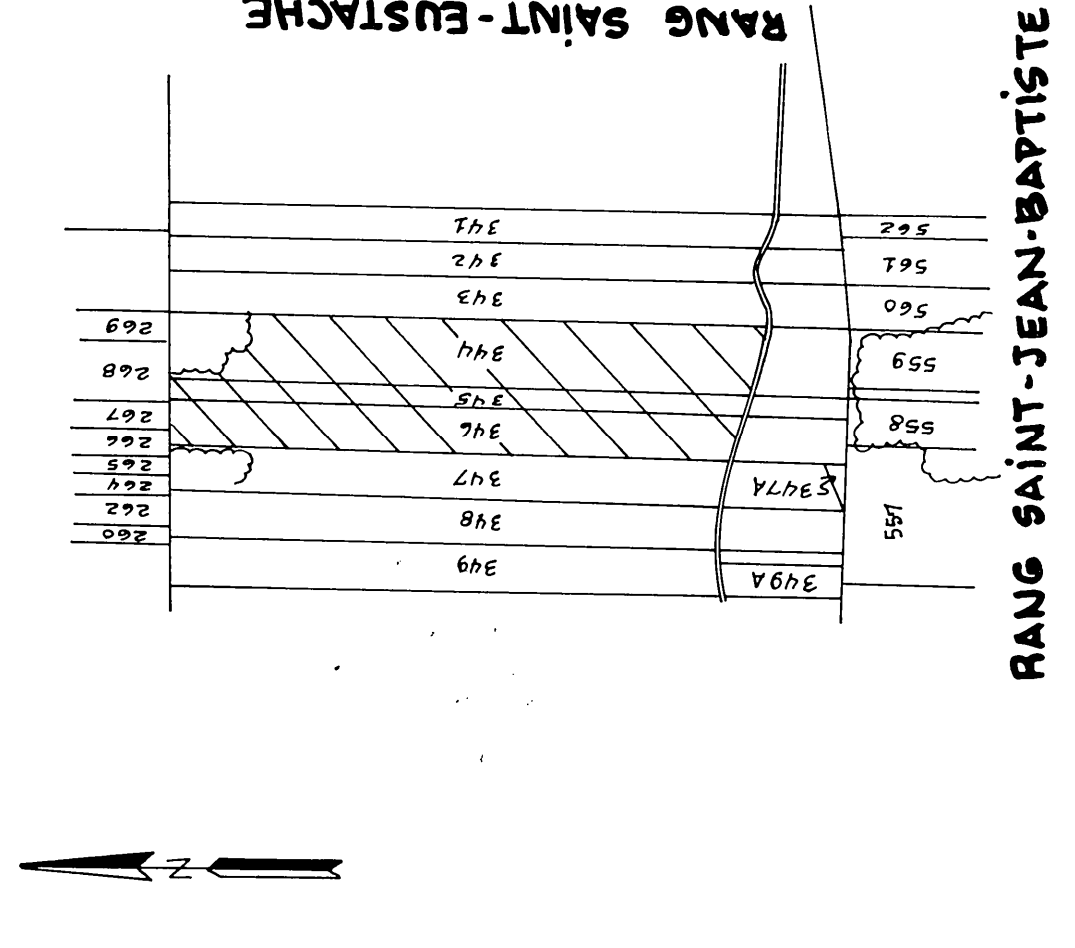


PLAN DE LOCALISATION

échelle: 1 : 20 000 référence: 21-L-12-M-O-ET-5-O.

SUPERFICIE ETUDIEE: 5023 H.A. 125.11 ACRES 148.05 ARP.
 SUPERFICIE DRAINÉE: 5023 H.A. 125.11 ACRES 148.05 ARP.

Reprez de nivelment.	
Ruete, cours d'eau existant, plovite	
Fosse existant, plovite nouvelle	
Drainaj souterrain existant	
Conduit souterrain existant	
Conduit souterrain nouveau	
Changement de pente	
Changement de diametre	
Diametre des drains 100, 150, 200, 250 mm	
Coteure	
Reprez de nivelment, souterrain	
Loge de transport	
Loge d'energie electrique entree souterraine	
Loge d'energie electrique sortie souterraine	
Station de separation	
Regard, pusead	
Sole, fin de sondage	
Sole, fin de sondage, drainage intereur suffisant	
Centre de niveau.	
Zona beton, basison, beton isolat	
Tas de roches en surface entrees	
Limites de zones	

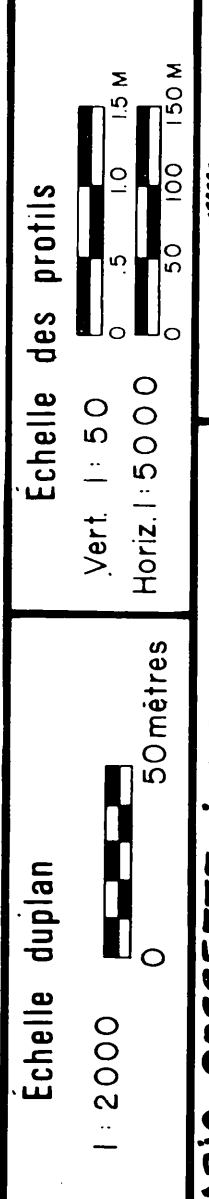

MARIO COSSETTE ing. agr.
25, RUE BARKOFF, 2^{ème} ÉTAGE
MAP-DE-LA-MADELEINE, GBT 2A5
TEL.: (519) 313-3900

PROJET PRÉPARE POUR:
L. ONIL GROLEAU

95 150	LEZ, August 1985
ÉC. : (418) 796-2366	
RENÉ PAR.....	Charles Fortier et Robert Choquette, techs.
INCU PAR.....	Christian Lepine, tech.
RIFIÉ PAR.....	Norio Casselle, ing. agr.
SE A L'ENCR PAR: Carmelle Heroux, tech.	

PLAN DRAINAGE SOUTERRAIN

FERME ONÏL GROLEAU
LOT(S) P. 344, P. 345 ET P. 346
RANG RANG ST-EUSTACHE
MUNICIPALITÉ DE ST-LOUIS-de-LOTBINIÈRE
COMTE MUNICIPAL LOTBINIÈRE
DISTRICT ÉLECTORAL LOTBINIÈRE

PLAN NO:GR00 6003 0610

MINISTÈRE DE L'AGRICULTURE,
DES PÊCHERIES ET DE L'ALIMENTATION
BUREAU DES RENSEIGNEMENTS AGRICOLES.
BUREAU DE RENSEIGNEMENTS AGRICOLES.
DÉPOSÉ LE: 175, RUE PRINCIPALE, E.

COMTÉ LOTBINIÈRE
GOS 2M0

