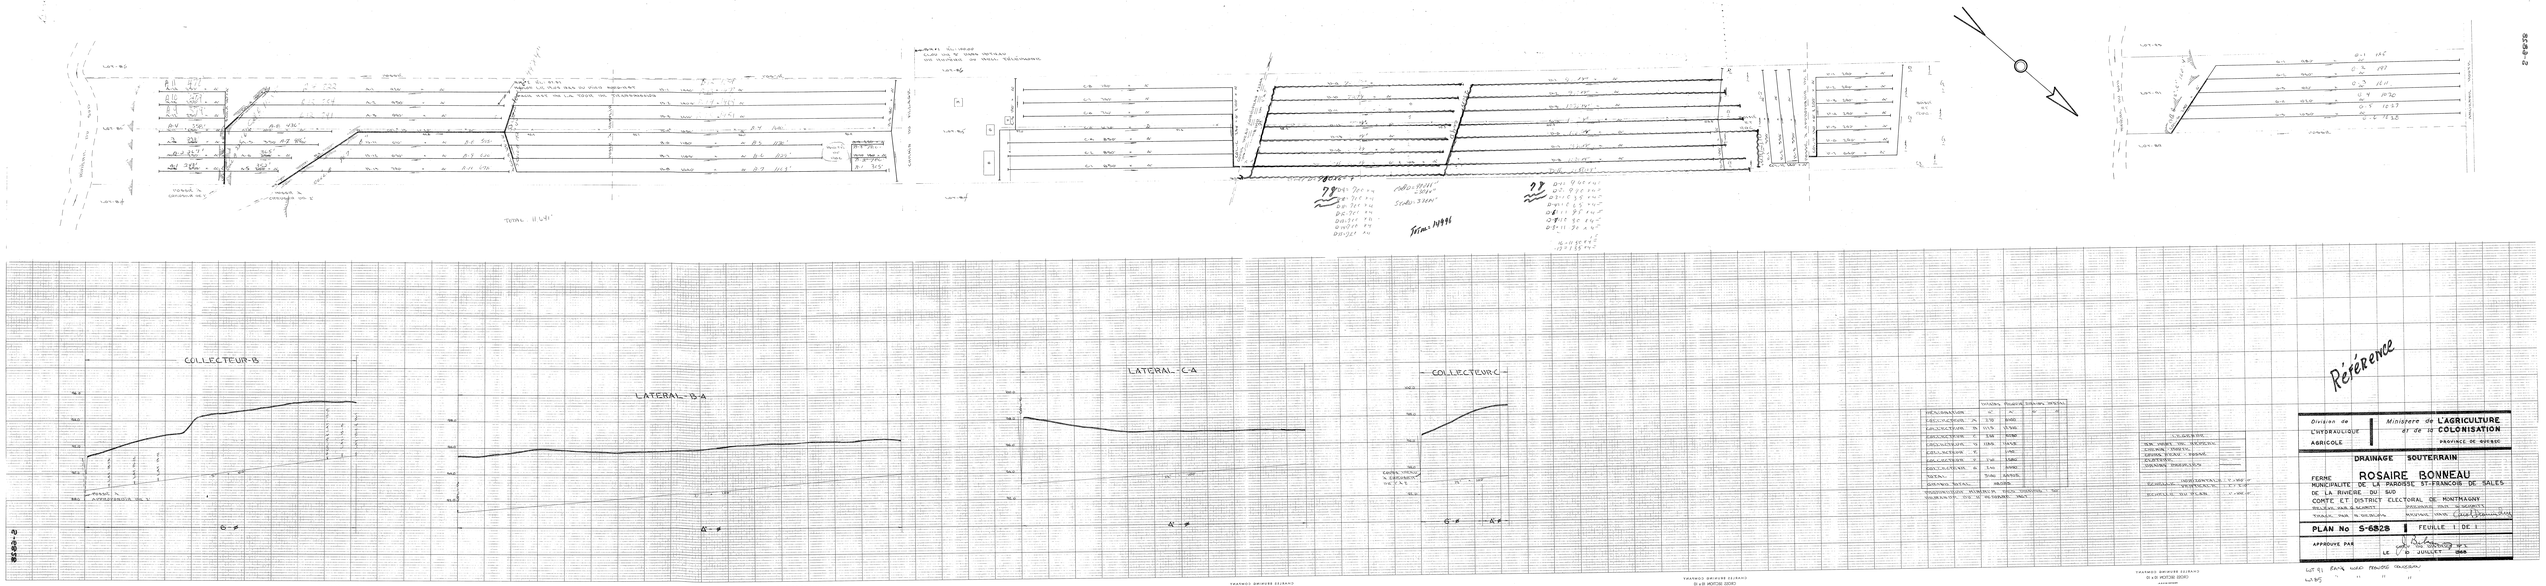
COLLECTEUR-B
LATERAL-B-A
LATERAL-C-A
COLLECTEUR-C
Référence
Division de L'HYDRAULIQUE AGRICOLE
Ministère de L'AGRICULTURE et de la COLONISATION
PROVINCE DE QUEBEC
DRAINAGE SOUTERRAIN
FERME ROSAIRE BONNEAU
MUNICIPALITE DE LA PAROISSE ST-FRANCOIS DE SALES
DE LA RIVIERE DU SUD
COMTE ET DISTRICT ELECTORAL DE MONTMAGNY
PLAN No S-6828
FEUILLE 1 DE 1
APPROUVE PAR
LE 1/8 JUILLET 1948