

1972


G-2	211'	4"
G-6	960	
G-7	703'	
G-8	1448'	
G-9	133'	
G-10	152'	4"
G-11	156'	

TOTAL 3463' 4"

E-7	526'
SCOLL-E-1	248'
E-8	548'
E-9	543'
E-10	537'
E-10	538' 4"

TOTAL 2725'

Hand-drawn site plan of Rang I and Rang II. The plan shows two rectangular areas, Rang I and Rang II, with dimensions and various lines. Rang I has dimensions 415' x 770' and 400' x 770'. Rang II has dimensions 400' x 770' and 400' x 770'. The plan includes various lines, dimensions, and labels such as 'RANG I', 'RANG II', 'SALLE 248', and 'REPRODUCTION DU SYSTEME DE DRAINAGE'. The drawing is dated 1973 and includes a scale of 1:1000.

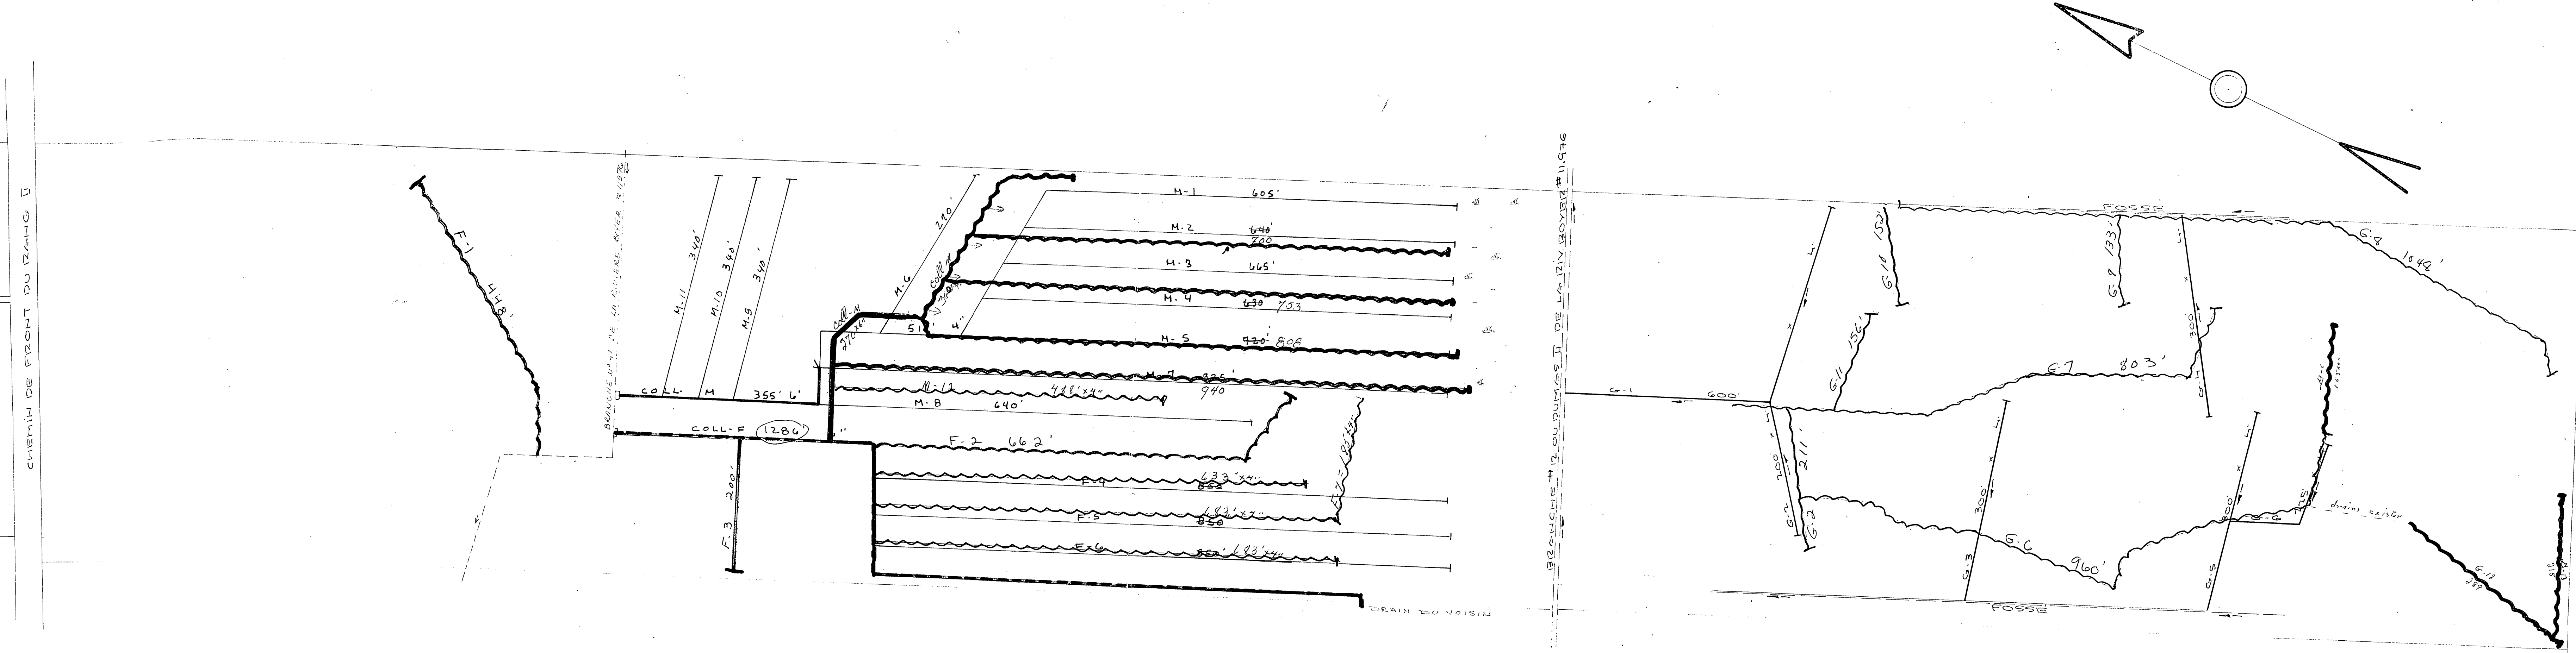

DESIGNATION	DRAINING RESULTS		DRAINING INST.	
	G'	L'	G'	L'
COLLECTEUR A		712.5'		
COLLECTEUR B	710'	5780'		
LATERAL C		1750'		
COLLECTEUR D				
COLLECTEUR E				
LATERAL F		2550'		
LATERAL G				
TOTAL	210'	13205'		
GRAND TOTAL		13 415'		

PROFONDEUR MINIMUM DES DIZAINS:
DEMANDE DU 12 JUILLET 1968

L'HYDRAULIQUE
AGRICOLE

Ministère de L'AGRICULTURE
et de la COLONISATION

PROVINCE DE QUÉBEC

DRAINAGE SOUTERRAIN
FERME **GAÉTAN ARSENAULT**
MUNICIPALITÉ DE MONFLEUR
COMTE DE BELLECHASSE
DISTRICT ÉLECTORAL DE BELLECHASSE
RELIEVE PAR HVERRET
DRESSÉ PAR J. MERCIER & C. RÉVISÉ PAR *Little Hargy inc.*

7. **PLAN N°S-4199A** FEUILLE 1 DE 1

APPROUVÉ PAR
J. B. L.
CHIEF DU DISTRICT N°2
QUÉBEC LE 23 DÉCEMBRE 1968

REVISION 7-11-69
97-10-13

Hille Luay ing.
RÉFÉRENCE