



78

coll B = 400x6"
410x4"
520x4"
01 = 255x4"
02 = 255x4"
03 = 255x4"
04 = 255x4"
05 = 255x4"
06 = 255x4"
07 = 480x4"
08 = 385x4"
09 = 409x4"
10 = 409x4"
11 = 540x4"
12 = 540x4"
13 = 488x4"
14 = 422x4"
15 = 356x4"
16 = 570x4"
17 = 385x4"
18 = 385x4"
19 = 385x4"
20 = 523x4"
21 = 138x4"
22 = 100x4"
23 = 690x4"
24 = 390x4"
25 = 390x4"
26 = 390x4"
27 = 665x4"
coll C = 100x4"
total 18030

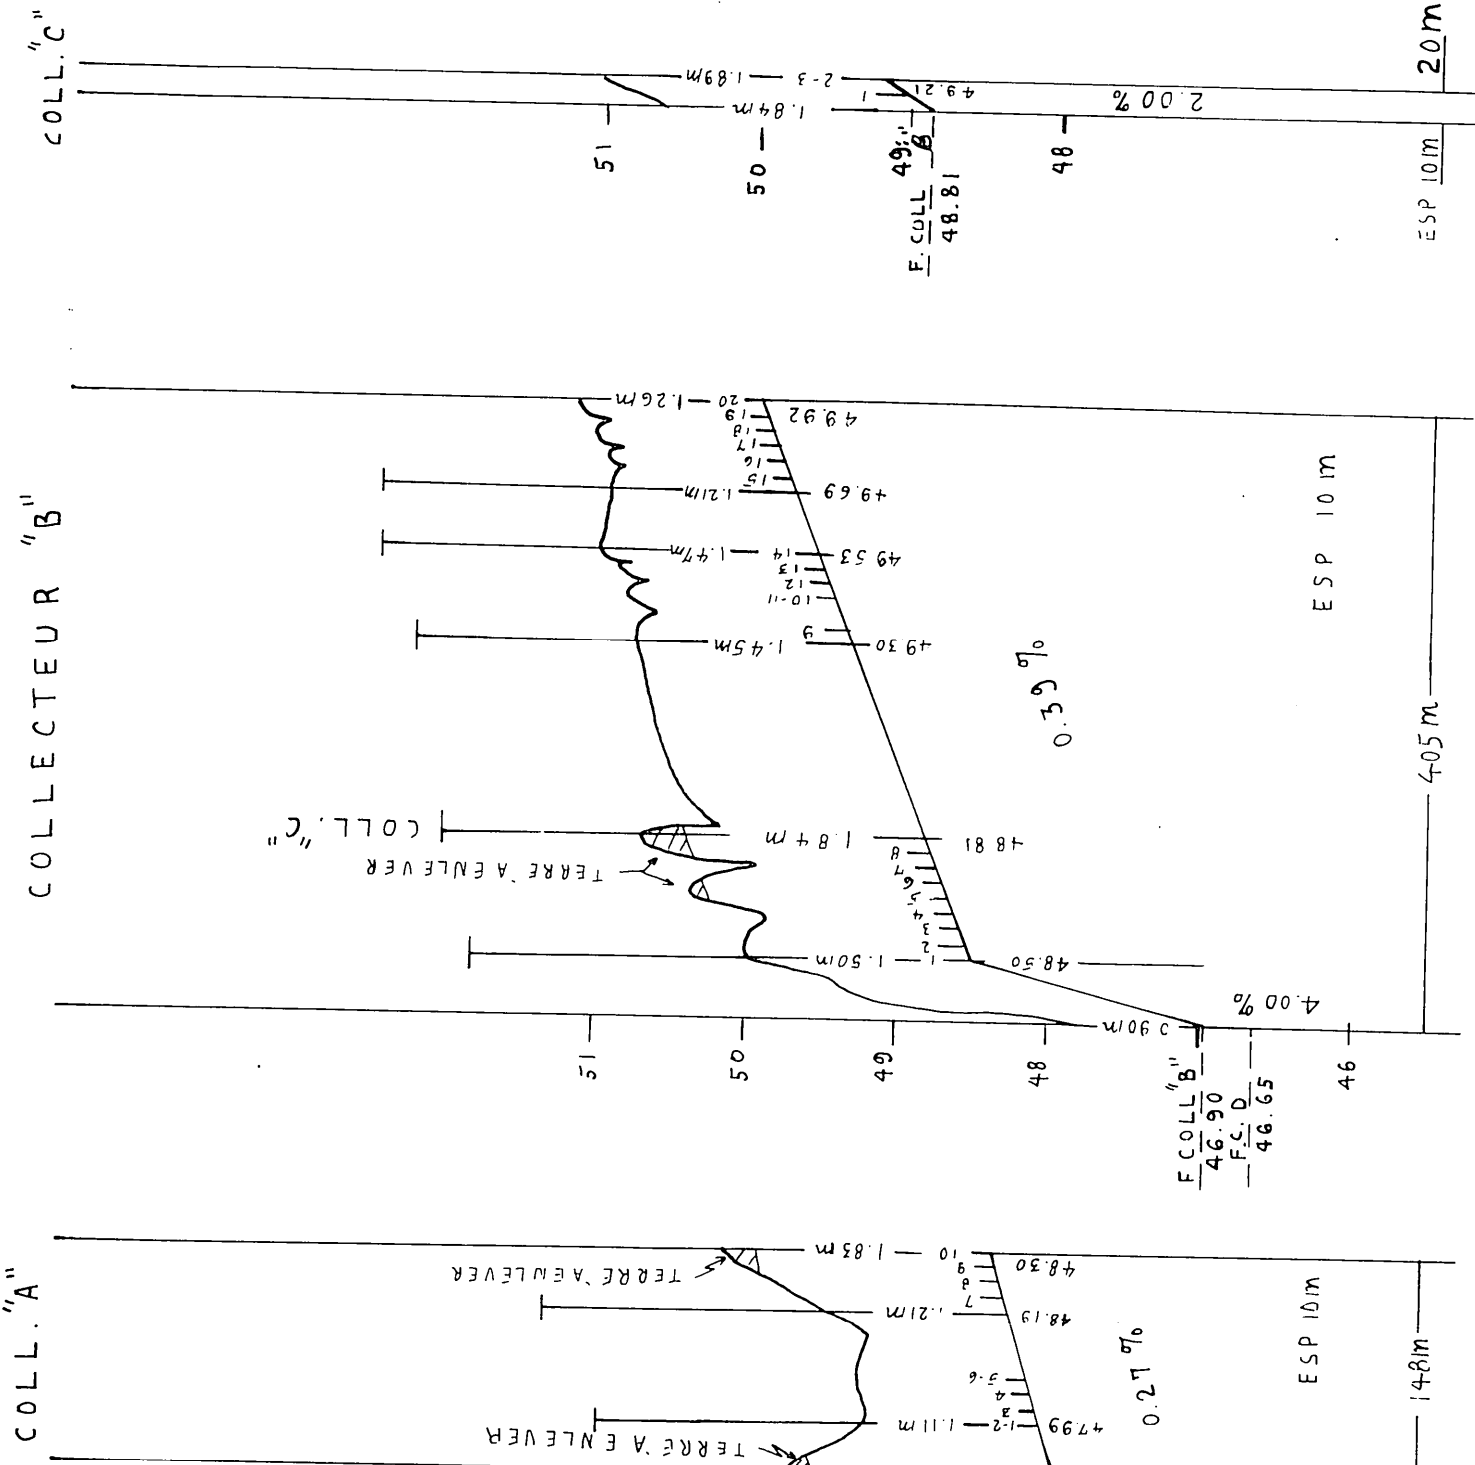


DRAINS REQUIS						
DESIGNATION	TERRE CUITE			PLASTIQUE		
	10"	8"	6"	4"	10"ic	8"ic
COLL. A				1.48		
LAT. A				7.36		
COLL. B				4.05		
LAT. B				2.138		
COLL. C				2.0		
LAT. C				2.49		
COLL. TOTAL				5.73		
LAT. TOTAL				3.183		
GR. TOTAL					3.756	m. lin.

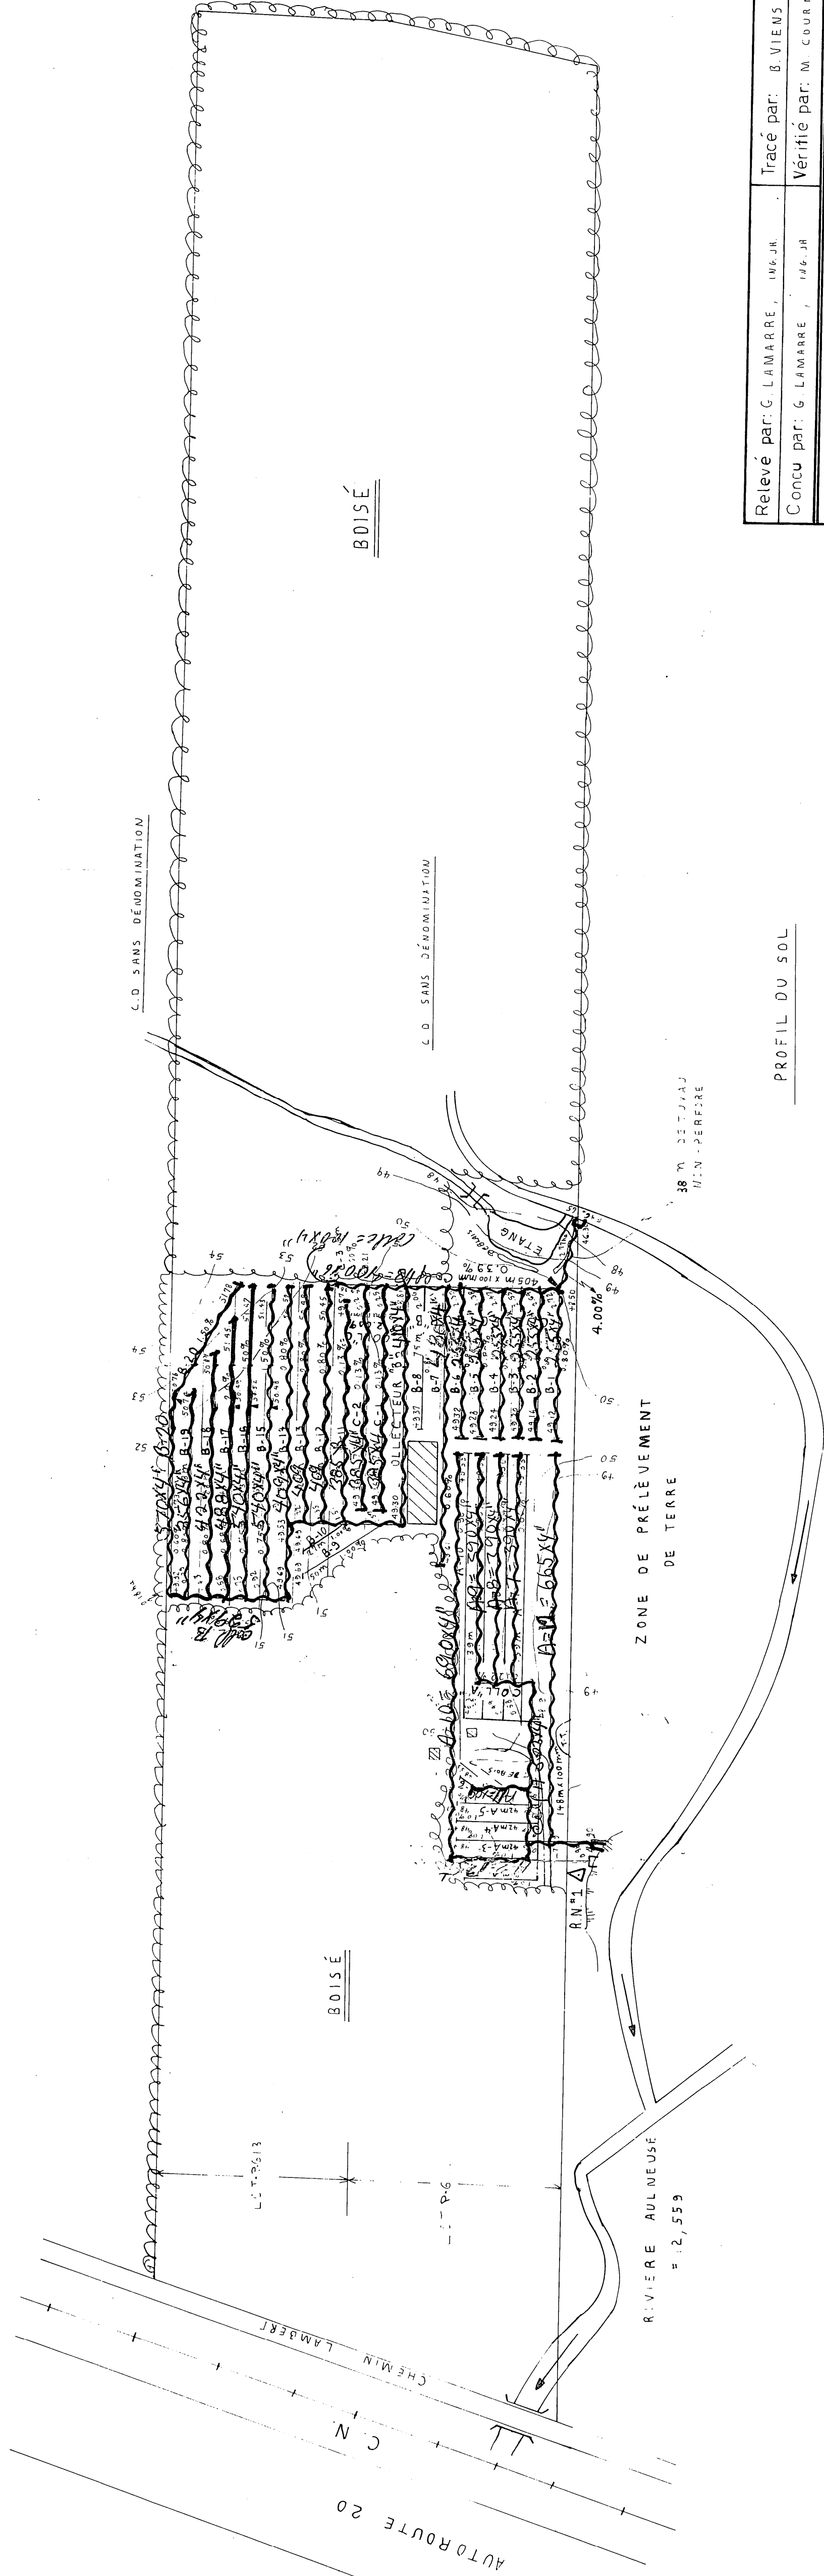

R. N. # 1

CLOU 12 cm DS POTEAU
DE BOIS 25 cm Ø
ELEV : 50.00

Relève par: G. LAMARRE, ING. JR.	Tracé par: B. VIEUS
Conçu par: G. LAMARRE, ING. JR.	Vérifié par: M. COURMAYER, ING. JR.
MODIFICATIONS	
DATE	DETAILS
	APPR.

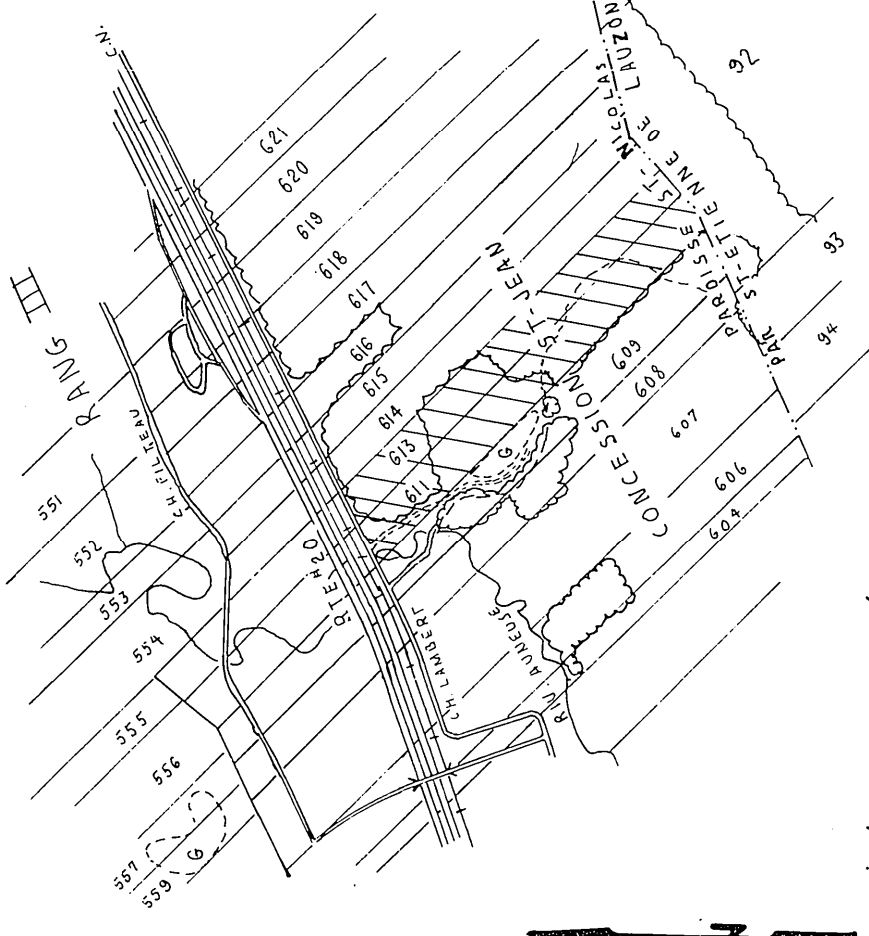


SUPERFICIE DRAINÉE: 4.0 ha.
SUPERFICIE TOTALE ÉTUDIÉE: 8.3 ha.

PLAN DE LOCALISATION

échelle: 1:20,000 référence: 21111-200-0201

LÉGENDE

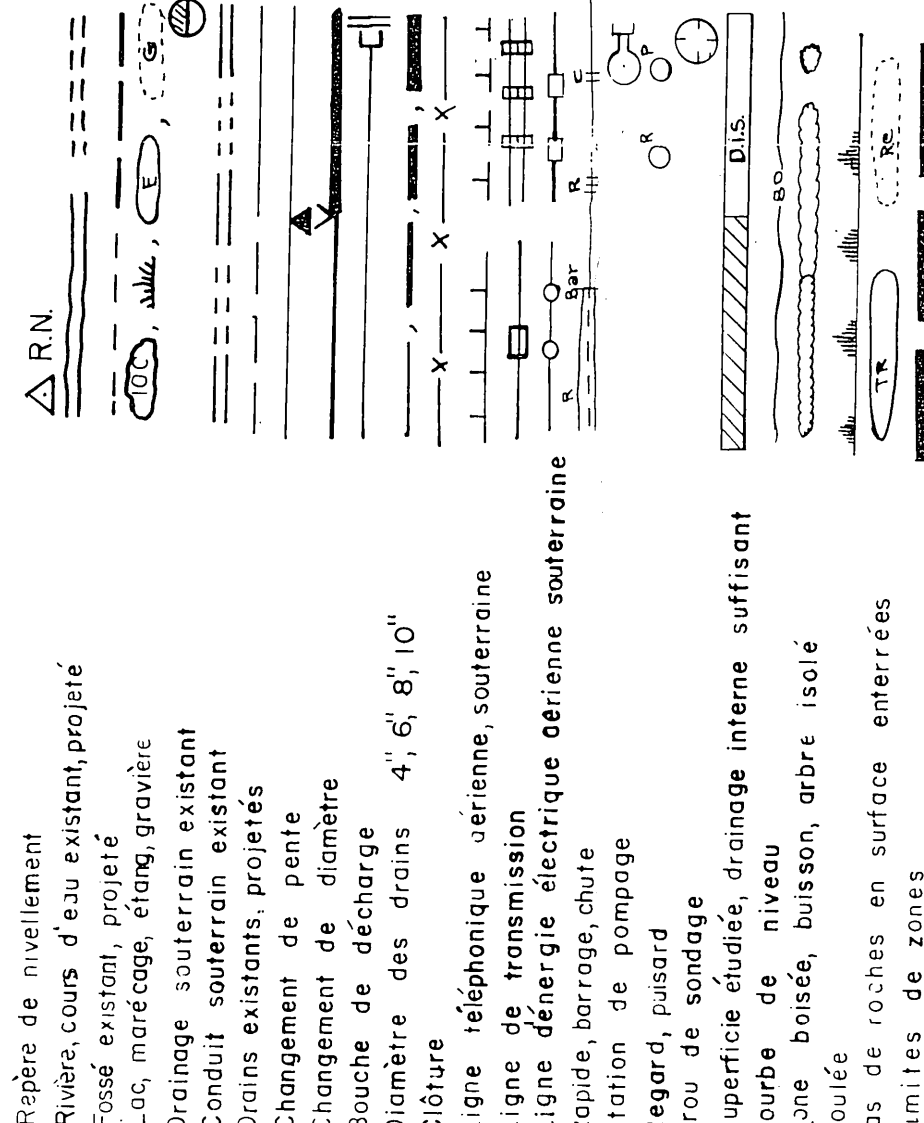

Echelle du plan
1:2000
Vert 1:50
Horiz 1:5000
Echelle des profils
Vert 1:50
Horiz 1:5000
pieds
mètres

FLORIAN BERNARD, ING. ET AGR.

260 LANGELE
ST-HYACINTHE TEL 514 773-7971

projet préparé pour la ferme de:

CLAUDE HARNOIS
2 BOUL. DE L'ORMIERE
NEUFCHÂTEL (LEVIS)

TEL (418) 842-3662

pour le compte de:

PLAN DRAINAGE SOUTERRAIN

FERME CLAUDE HARNOIS
LOTS 2/11, 2/13
RANG CONCESSION ST-JEAN
MUNICIPALITÉ ST-ROCH-DE-LEVIS
COMITÉ MUNICIPAL LEVIS
DISTRICT ELECTORAL LEVIS

PLAN NO. 02-2128-131-5

FEUILLE 1 DE 1

MINISTÈRE DE L'AGRICULTURE DU QUÉBEC
SERVICE DE L'HYDRAULIQUE AGRICOLE

DÉPOSÉ LE: 78-09-05

2015-11-15 10:00