

LEGENDA

CHIMÉE - GUYOTE	---
CO - PESS	---
CLÔTURE	---
BOULEVARD	---
USINE DE FABRICATION	---
ORGANISME DESAIGNE	---
EXISTANT	---

796-8351

Sanjeiro Schuch

Ministère de l'AGRICULTURE
et de la COLONISATION

L'HYDRAULIQUE
AGRICOLE

PROVINCE DE QUÉBEC

DRAINAGE SOUTERRAIN
FERME ALPHONSE ROUSSEAU
MUNICIPALITÉ DE LA PAR DE ST-EDOUARD - DE -
LOTBINIÈRE
DISTRICT ELECTORAL DE LOTBINIÈRE
RUE DU JARDIN
DRAINAGE PAR JARDIN
DRAINAGE PAR JARDIN


PLAN N°S-7040 | FEUILLE 1 DE 1

APPROUVE PAR
CHÉO DUBOIS
QUÉBEC LE 14 DÉCEMBRE 1968

DÉSIGNATION	8"	6"	4"	3"	POLYETHYLENE
A	1.510	4.215	1.510	600	3.615
B					3.250
C					3.250
D					1.165
TOTAL	1.510	4.215	1.510	600	7.225

DÉSIGNATION	8"	6"	4"	3"	POLYETHYLENE
COLLECTEUR A	1.510	4.215	1.510	600	3.615
COLLECTEUR B					3.250
COLLECTEUR C					3.250
COLLECTEUR D					1.165
TOTAL	1.510	4.215	1.510	600	7.225

PROFONDEUR MINIMUM DES DRAINS 130"

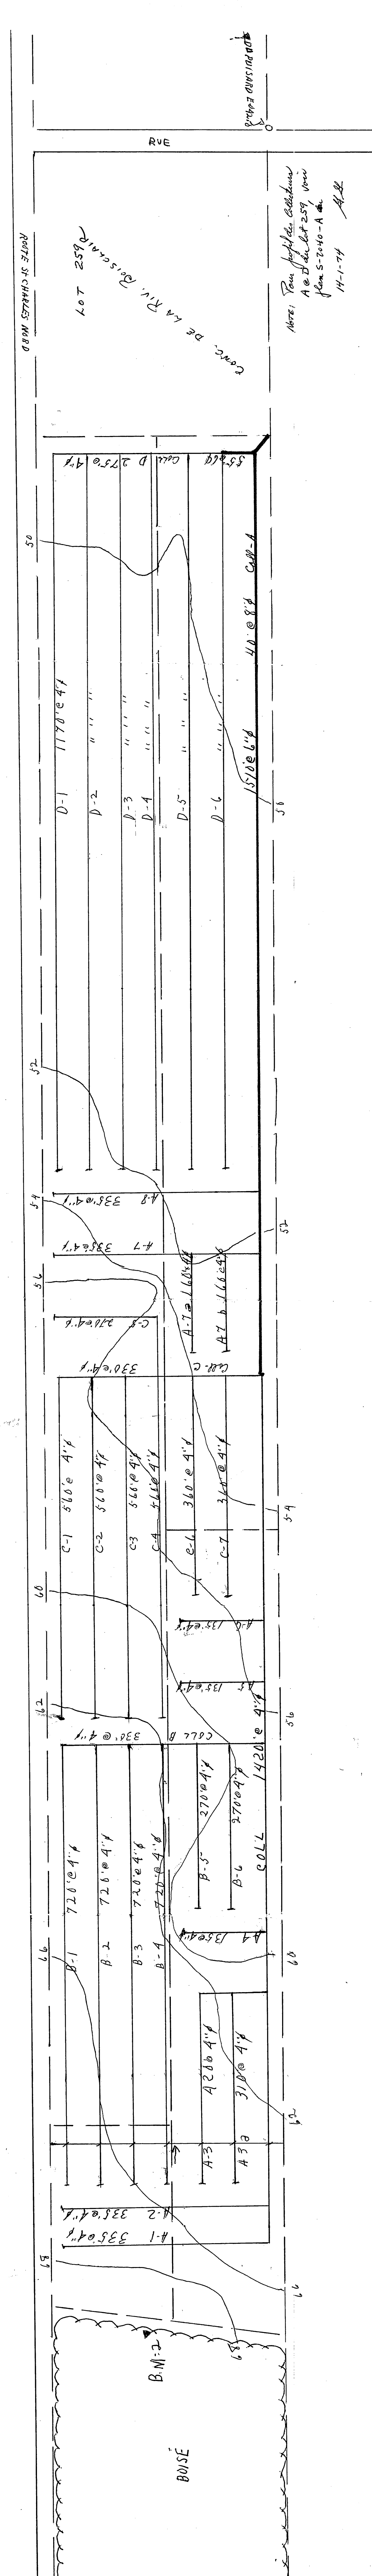

NOTE: Tous les points de drainage sont à 130" de profondeur minimum.