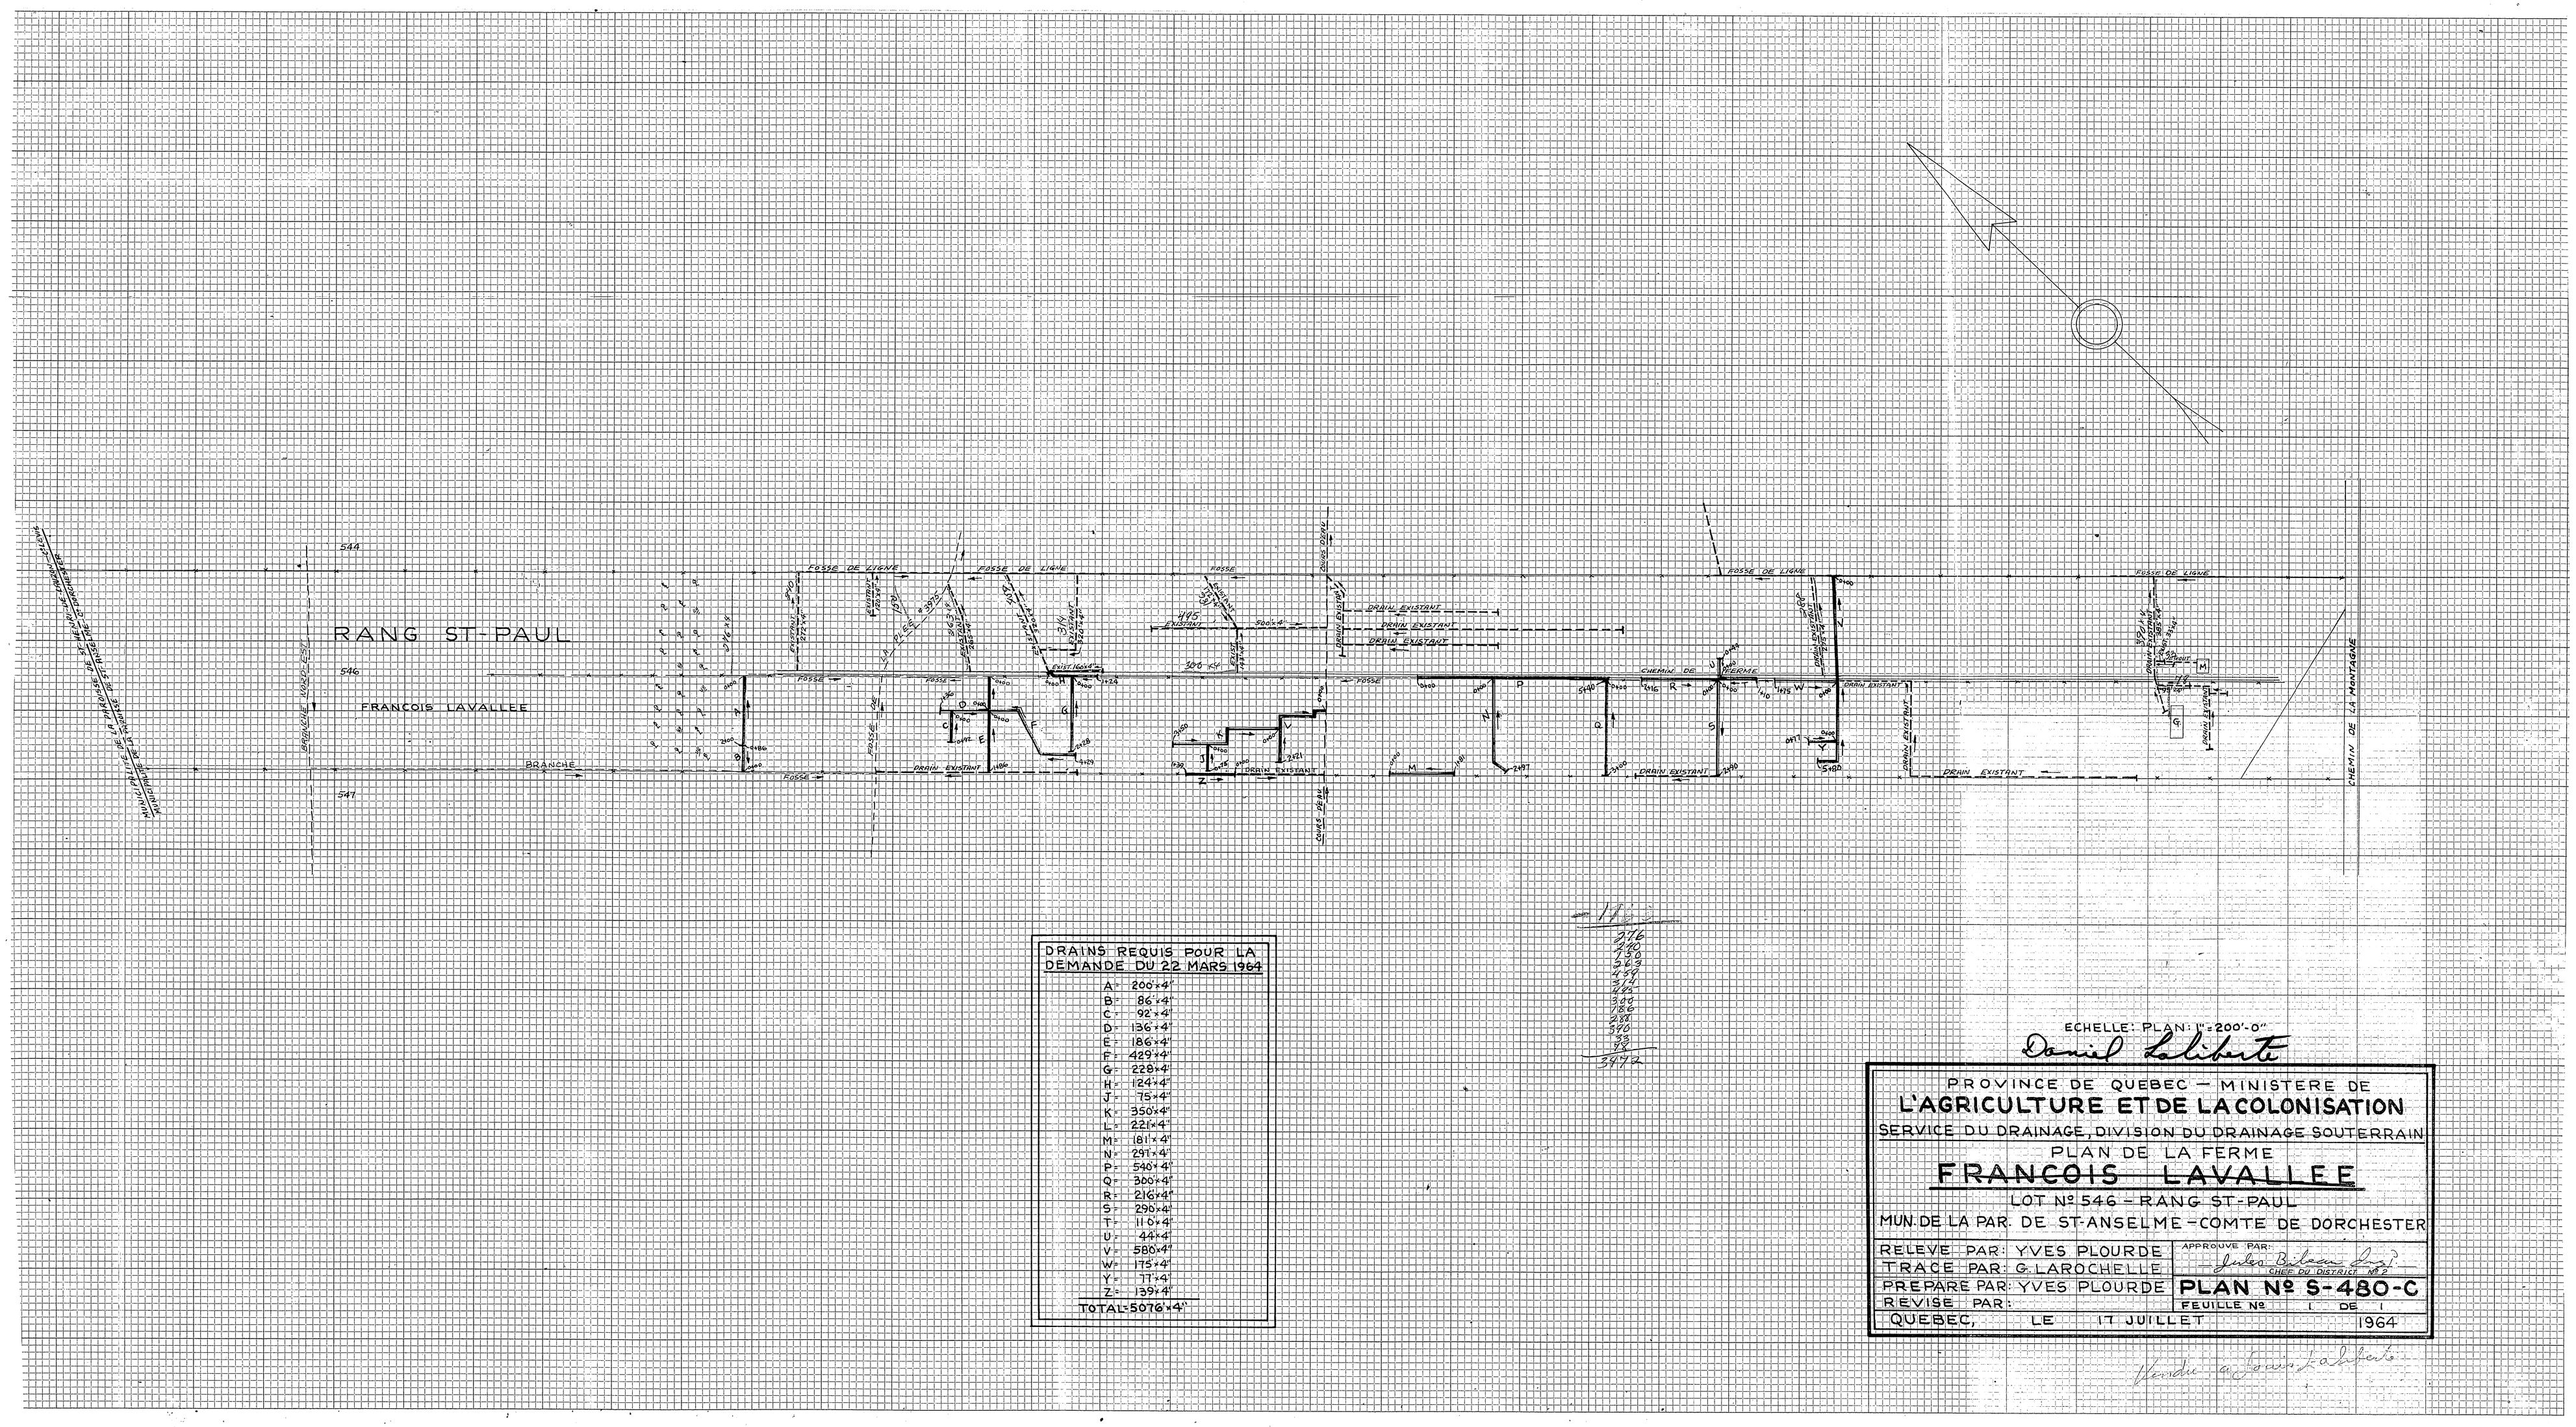

DRAINS REQUIS POUR LA DEMANDE DU 22 MARS 1964	
A=	206'×4"
B=	86'×4"
C=	92'×4"
D=	130'×4"
E=	186'×4"
F=	429'×4"
G=	228'×4"
H=	124'×4"
J=	75'×4"
K=	350'×4"
L=	221'×4"
M=	181'×4"
N=	291'×4"
P=	540'×4"
Q=	300'×4"
R=	216'×4"
S=	290'×4"
T=	110'×4"
U=	44'×4"
V=	580'×4"
W=	175'×4"
Y=	77'×4"
Z=	139'×4"
TOTAL=	5076'×4"

	376
	290
	730
	363
	750
	375
	285
	300
	180
	288
	320
	33
	88
	5476

ECHELLE: PLAN: 1" = 200'-0"

Daniel Laliberte

PROVINCE DE QUEBEC — MINISTERE DE
L'AGRICULTURE ET DE LA COLONISATION
SERVICE DU DRAINAGE, DIVISION DU DRAINAGE SOUTERRAIN
PLAN DE LA FERME
FRANCOIS LAVALLEE
LOT Nº 546 — RANG ST-PAUL
MUN. DE LA PAR. DE ST-ANSELME — COMTE DE DORCHESTER

RELEVE PAR: YVES PLOURDE	APPROUVE PAR: Jules Bilodeau Ing. CHEF DU DISTRICT Nº 2	
TRACE PAR: G. LAROCHELLE		
PREPARE PAR: YVES PLOURDE	**PLAN Nº S-480-C**	
REVISE PAR:	FEUILLE Nº 1 DE 1	
QUEBEC, LE 17 JUILLET		1964

Vendu à Daniel Laliberte

19062 Laliberte DANIEL -1-