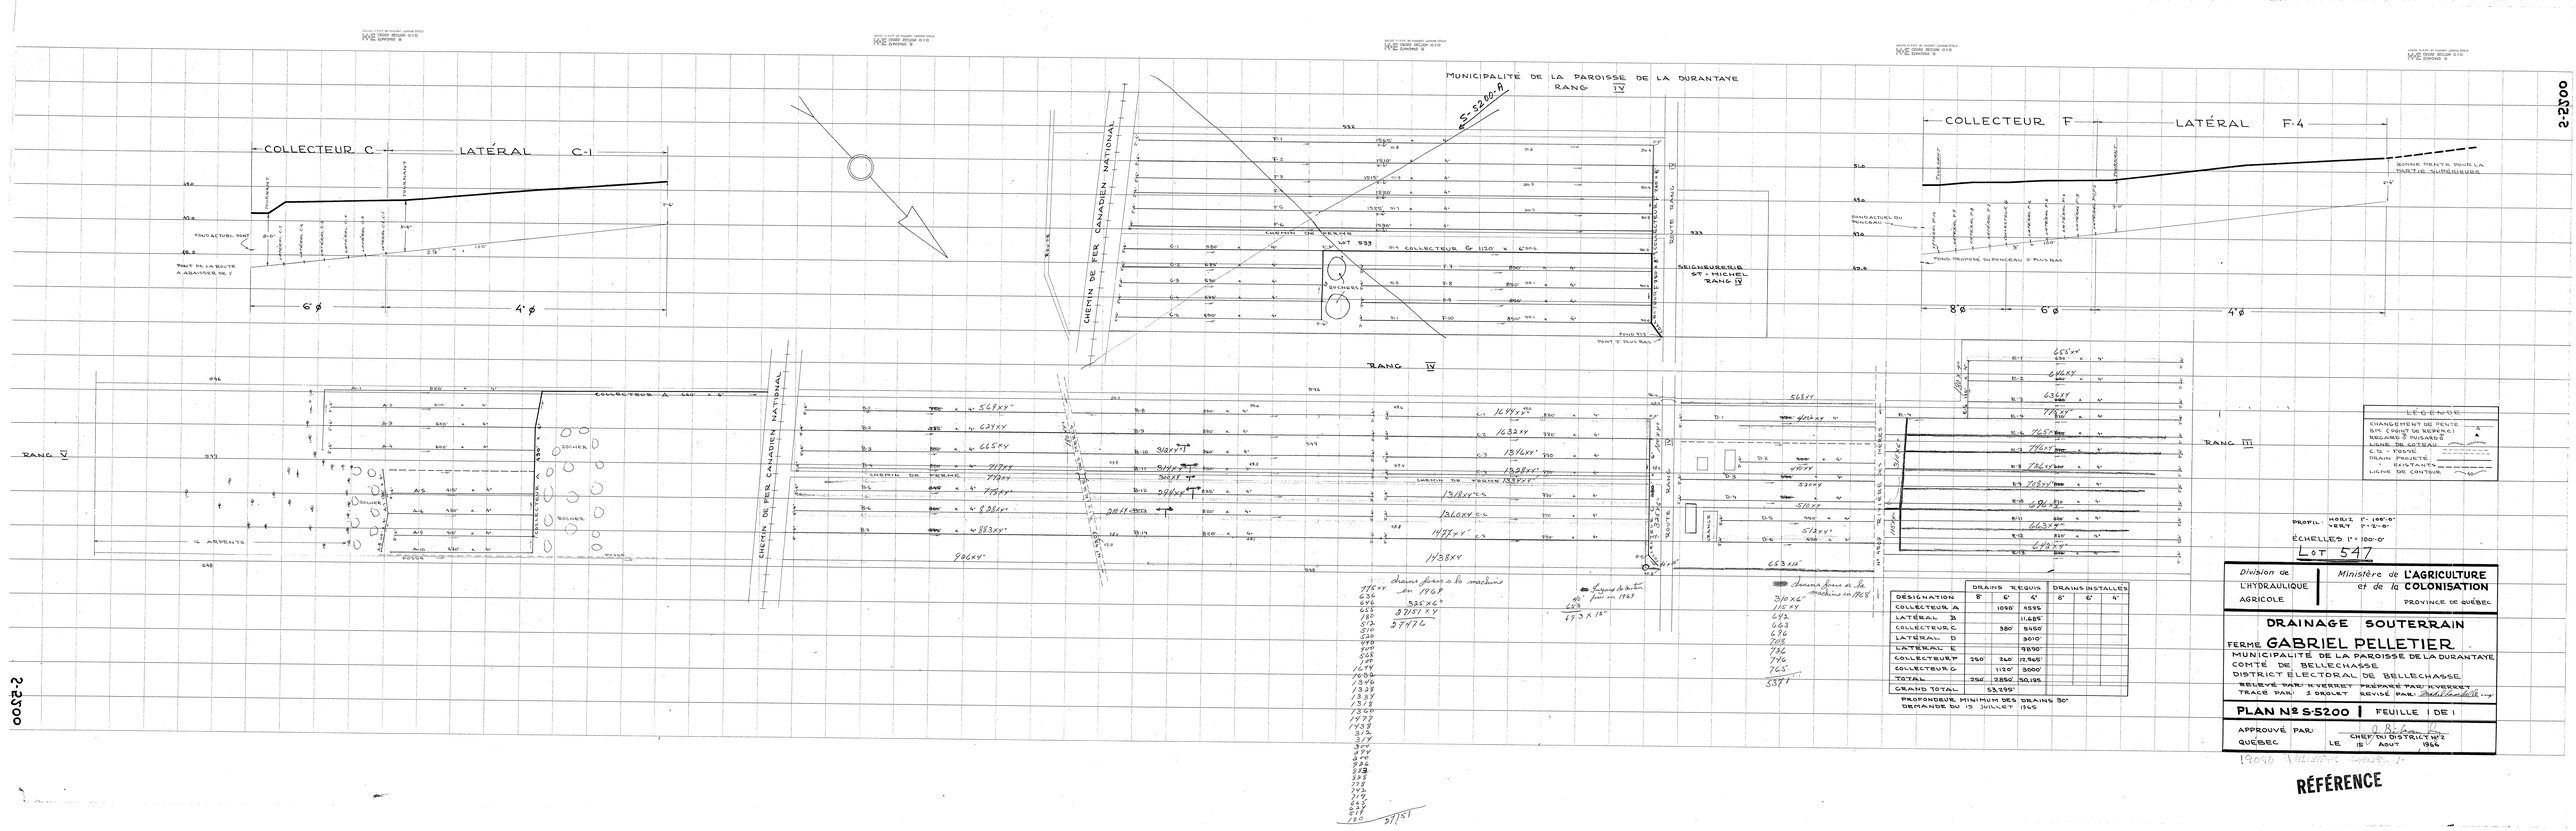


| DÉSIGNATION | DRAINS REQUIS 8" | 6" | 4" | DRAINS INSTALLÉS 8" | 6" | 4" |
|---|---|---|---|---|---|---|

PROFONDEUR MINIMUM DES DRAINS 30"
DEPUIS DU 15 JUILLET 1965