

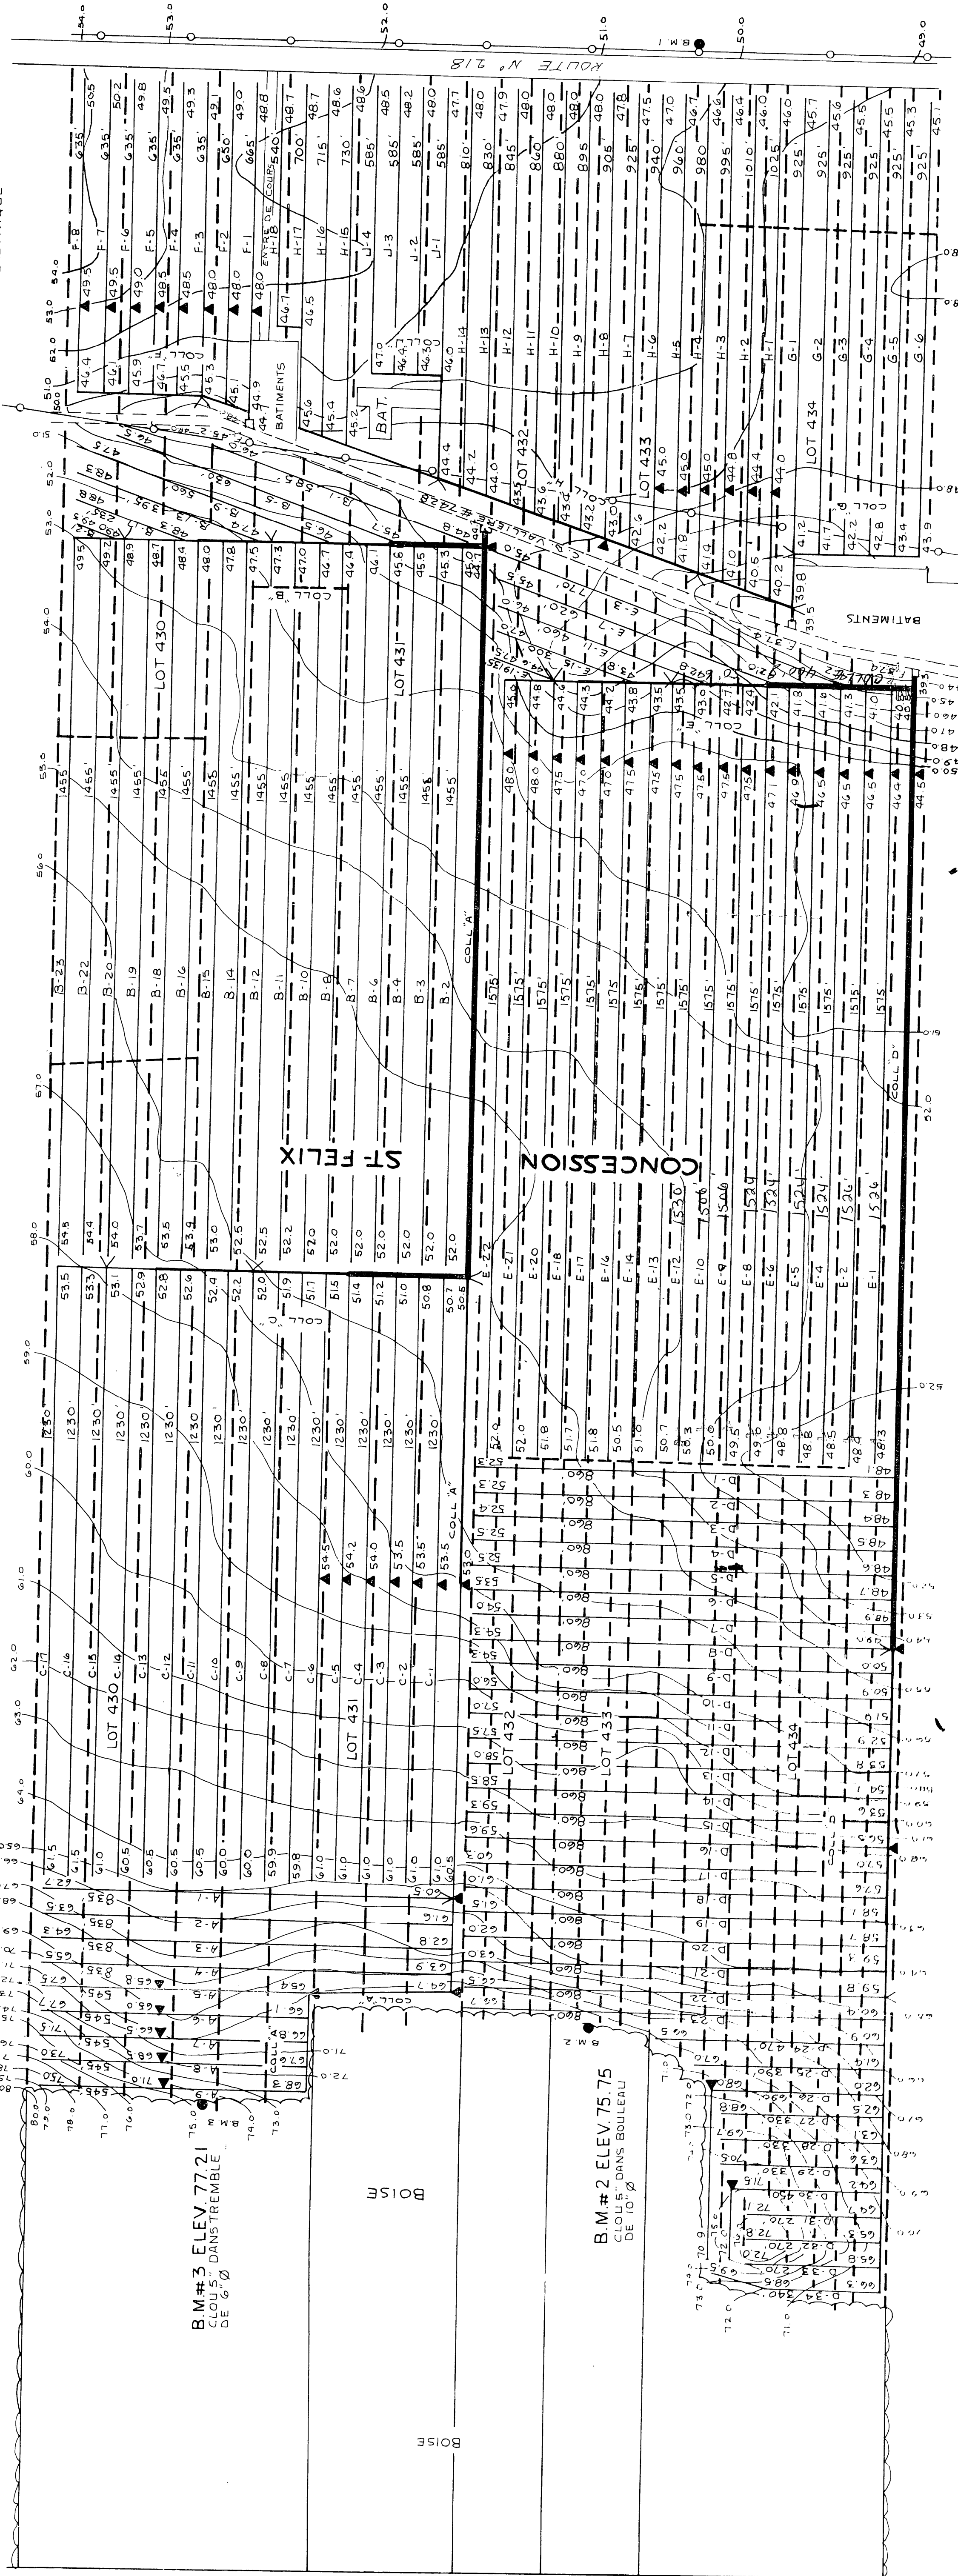


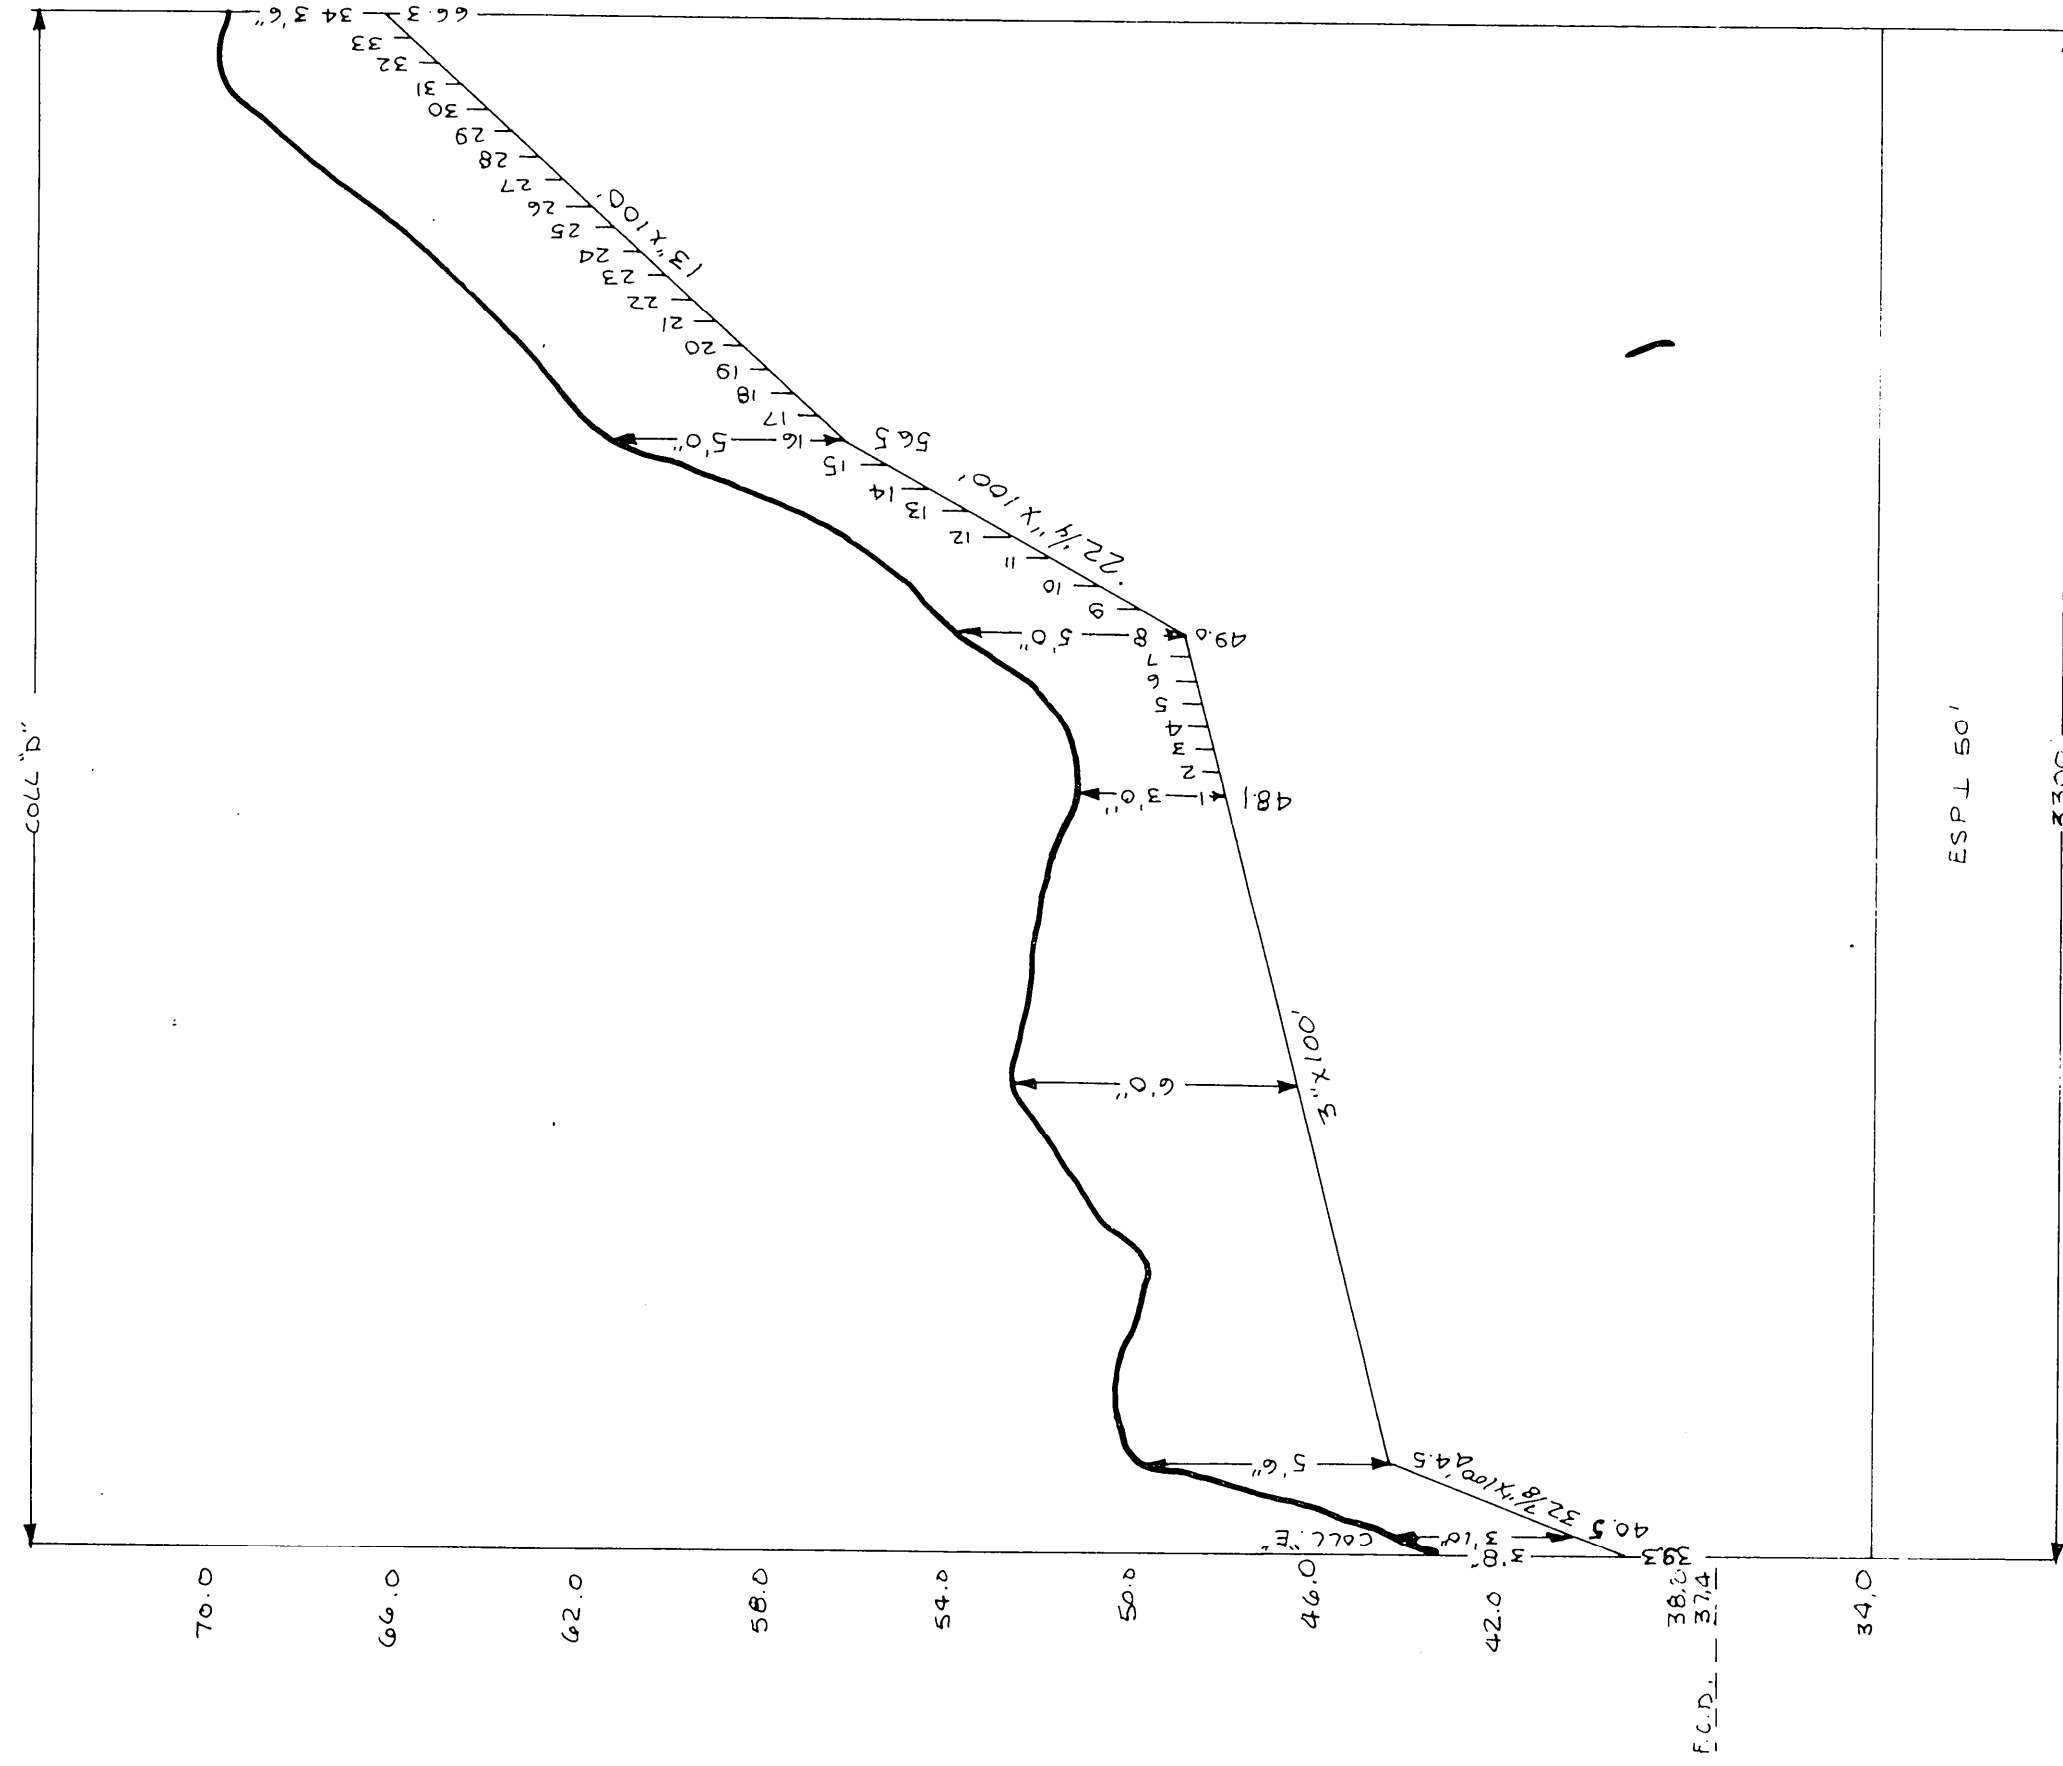

1940
14140

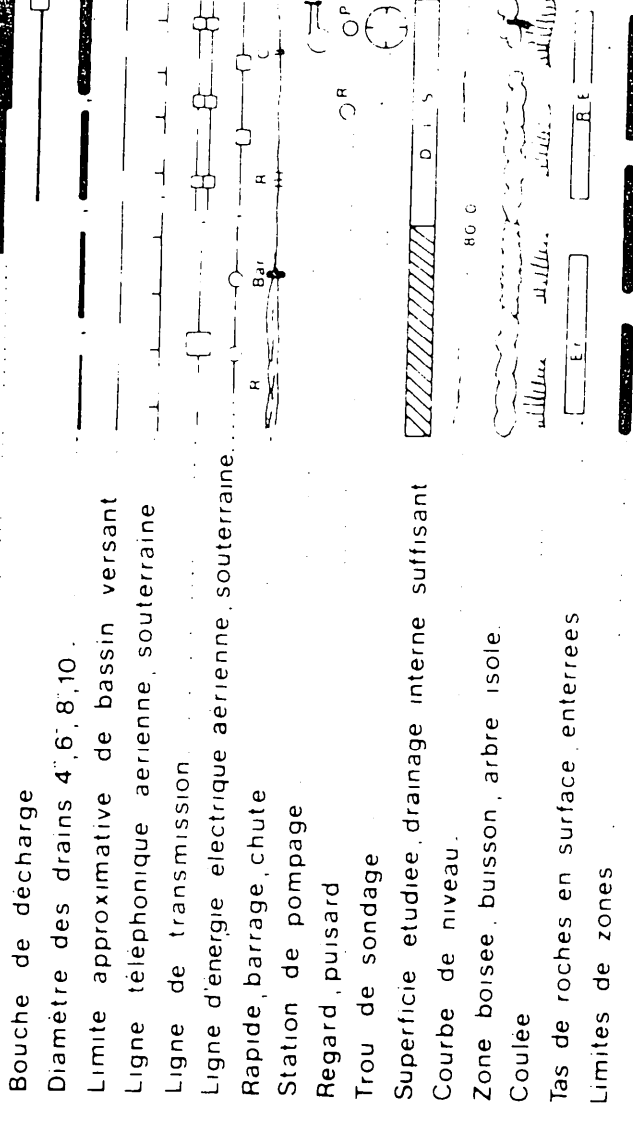

LEGENDE

Rivière: cours d'eau existant, projeté
Fosse existant, projeté

BRUNO CHEVRETTE & ASSOCIÉS

PROJET PREPARE POUR LE COMPTE
G&R LAZURE

M REMI COTE
400 POST. ST-HENRI-DE-LEVIS
STE LEVIS
TEL 418-882-0522

DRAINAGE SOUTERRAIN

ERME REMI COTE

LAN No 1605-A

5-2122-0000
MINISTRE DE L'AGRICULTURE DU QUÉBEC

SECTEUR DE L'HYDRAULIQUE AGRICOLE - 2007-2010 - M 3

Case