



TABLEAU DES DRAINS									
DESIGNATION		ENROBES D'UN FILTRE			SANS FILTRE				
		10" 250mm	6" 150mm	4" 100mm	10" 250mm	6" 150mm	4" 100mm		
COLL.	A								
LAT.	A								
COLL.	B								
LAT.	B								
COLL.	C			2300		226	63	112	18
LAT.	C						789	3412	37
COLL.	D							40	46
LAT.	D							37	1540
COLL.	E							46	693
LAT.	E							49	2263
COLL.	F								
LAT.	F								
COLL.	G								37
LAT.	G								81
COLL.	H								50
LAT.	H								2250
COLL.	I								47
LAT.	I								824
COLL.	J								1635
LAT.	J								
COLL.	K								
LAT.	K								
COLL.	L								
LAT.	L								
COLL.	M								
LAT.	M								
COLL.	N								
LAT.	N								
COLL.	P								
LAT.	P								
COLL.	Q								
LAT.	Q								
COLL.	R								
LAT.	R								
COLL.	S								
LAT.	S								
COLL.	T								
LAT.	T								
COLL.	TOTAL						226	1812	282
LAT.	TOTAL								1562
GR. TOTAL		4284	m. lin.		15 562	m. lin.			

ESPACEMENT $\perp =$

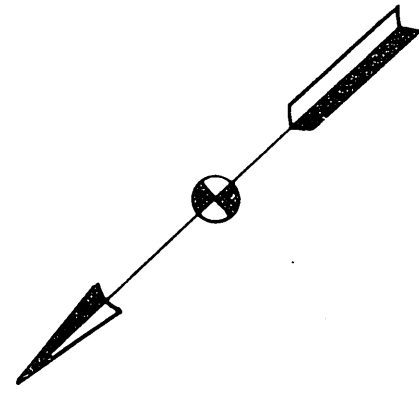

R.N. #2
CLOU DANS LE HANGAR
ELEV.: 54.52 metres

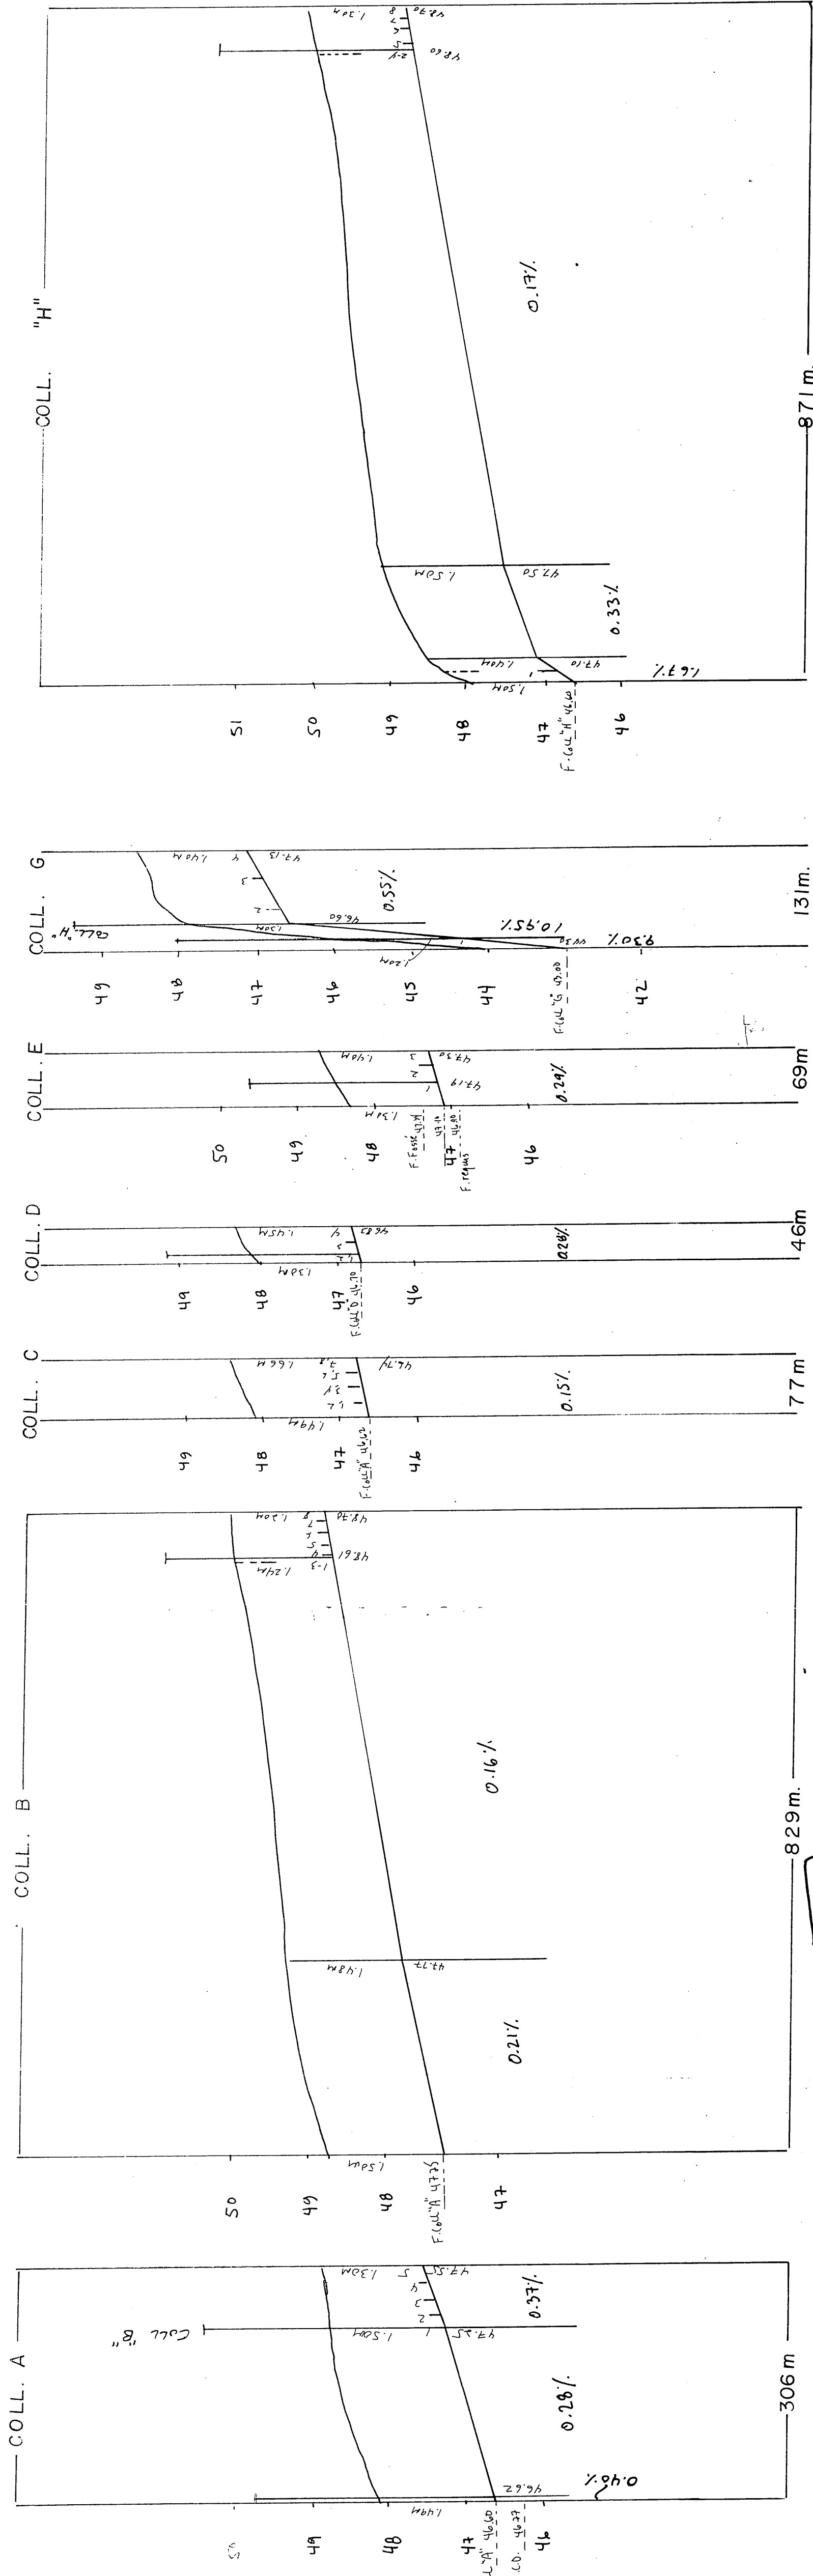


cell "A" 18m x 100m in old

coll "C"
... 4 100mm OAD

pylone HYDRO-6
CASE 2

DRAINS ORDINAIRES

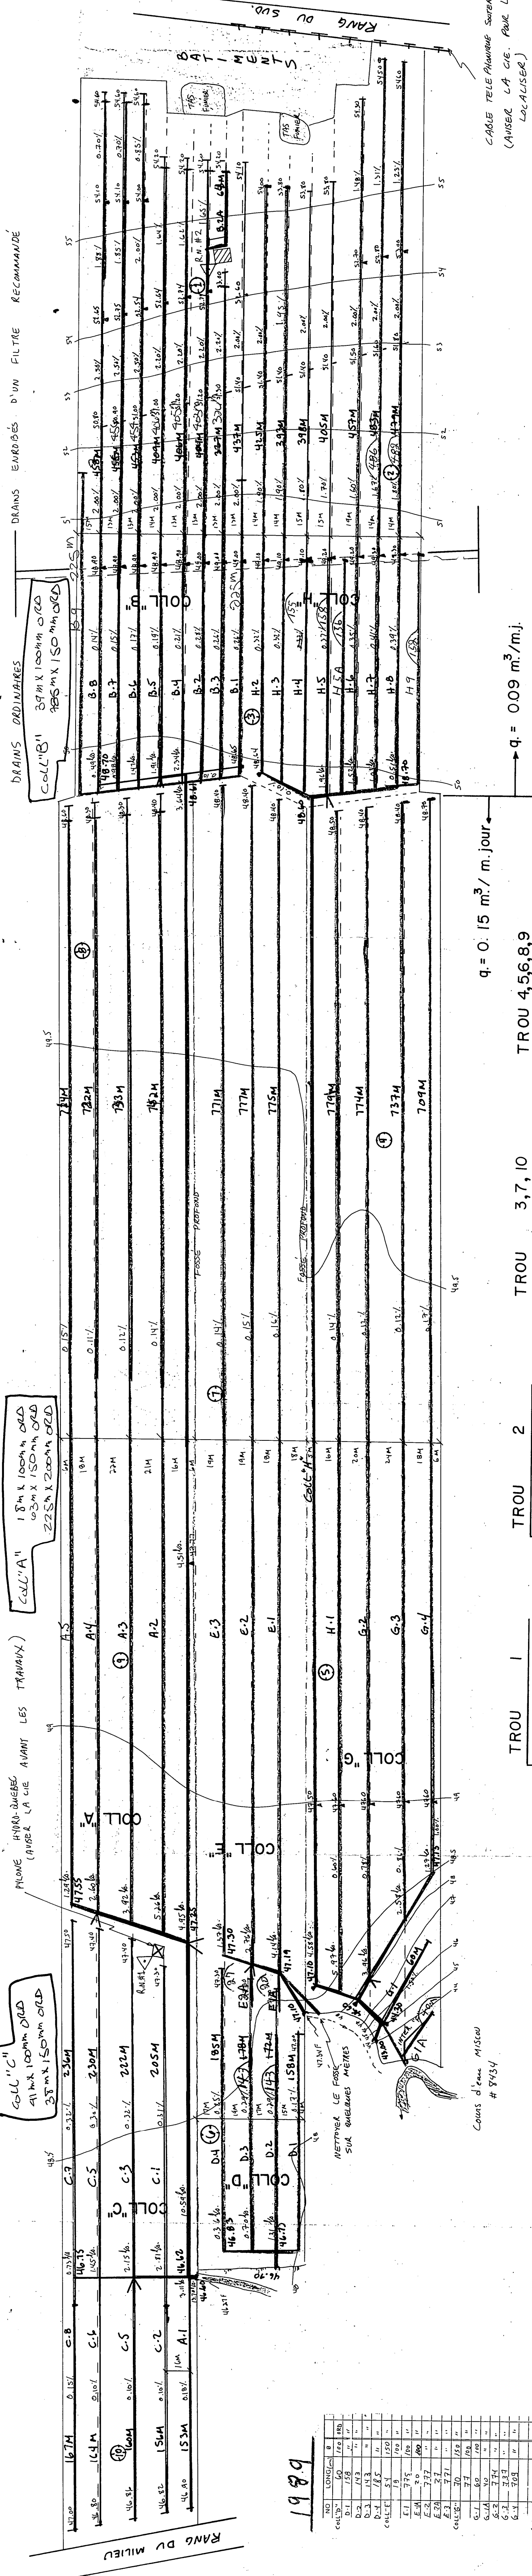

(AVISER LA CIE. POUR LE
LOCALISER)

 $q = 0,15 \text{ m}^3 / \text{m} \cdot \text{jour}$

TROU 4,56,8,9


2

ROU /

R.N. #1
Baron SUR PYLONÉ
ELEV.: 49.27 metres

MICHEL ROY ing.

CONSULTANT AGRICOLE
76, CARTIER ST. LAMBERT
EOS 2WO TEL. (418) 889-0909
PROJET POUR LE COMPTE DE
VICTOR LETOURNEAU

740, RANG SUD-EST
EST-PIERRE DE MONTMAGNY, G1A-4B0
NO. PROD. AGR. = LETV-3406-1415

TEL.: (418)- 248-1736

DRAINAGE SOUTERRAIN

NAME
VICTOR LETOURNEAU

(3) P-151, P-153 ; P-198, P-199

MUNICIPALITÉ PAR. ST-PIERRE DE LA RIV. SUD

U. MONTMAGNY
DISTRICT ELECTORAL MONTMAGNY- L'ISLET

N NO S- 3406-1415	EEIIIIE 1 25
-------------------	--------------

FEUILLE / DE /

REÇU

PTÉ
NOV 4 1988
Bureau de Renseignements Agricoles

68, rue du Palais de Justice,
C. P. 155, Montmagny

N.P.