MUNICIPALITÉ DE LA PAROISSE DE STE-MARGUERITE
CONCESSION ST-EDOUARD

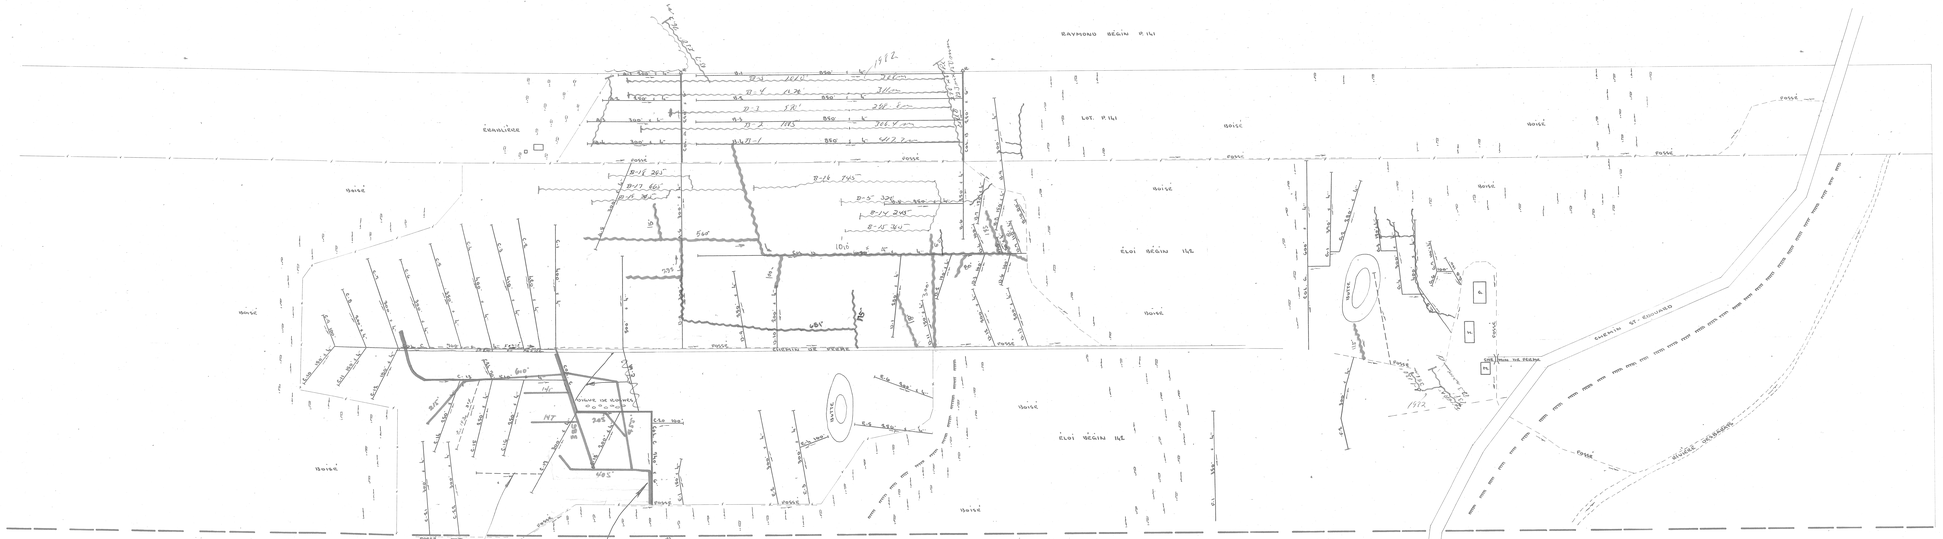

(1984)
3060' en 1971
856' en 1971 automne qu.
2564' en 1972
1255' en 1978
2800' en 1980
1992

LÉGENDE	
CHEMIN - ROUTE	
CLÔTURE	
C.D. FERME	
COURBE	
DRAIN PROJECTÉ	
" EXISTANT	

BUREAU CHEF
ÉCHELLE : 1" = 100'-0"

Achetée de Eloi Bégin en 1971

DÉSIGNATION	DRAINS REQUIS 6"	DRAINS REQUIS 4"	DRAINS INSTALÉ 6"	DRAINS INSTALÉ 4"
COLLECTEUR A	5700'	1400'		
COLLECTEUR B	5700'	4200'		
COLLECTEUR C	7600'	6900'		
COLLECTEUR D		3900'		
LATÉRAL E		1900'		
LATÉRAL F		400'		
COLLECTEUR G		5400'		
TOTAL	19000'	24000'		
GRAND TOTAL	43000'			

PROFONDEUR MINIMUM: 1'-6" DRAINS : 50'
DEMANDE LE 10 AOUT 1966

Division de L'HYDRAULIQUE AGRICOLE — Ministère de L'AGRICULTURE et de la COLONISATION QUÉBEC

Jean-Guy Bégin

DRAINAGE SOUTERRAIN

FERME LOT BÉGIN
MUNICIPALITÉ DE LA PAROISSE DE STE-MARGUERITE
COMTÉ DE DORCHESTER
DISTRICT ÉLECTORAL DE DORCHESTER

DESSINÉ PAR : L. RAYMOND — RECHERCHÉ PAR : L. RAYMOND
TRACÉ PAR : P. MERCIER — REVISÉ PAR : Jean-Guy Bégin

PLAN Nº S-5816 | FEUILLE 1 DE 1

APPROUVÉ PAR : CHEF DU DIVISEUR M.P.L.
QUÉBEC LE 30 MAI 1967

St-Isidore