


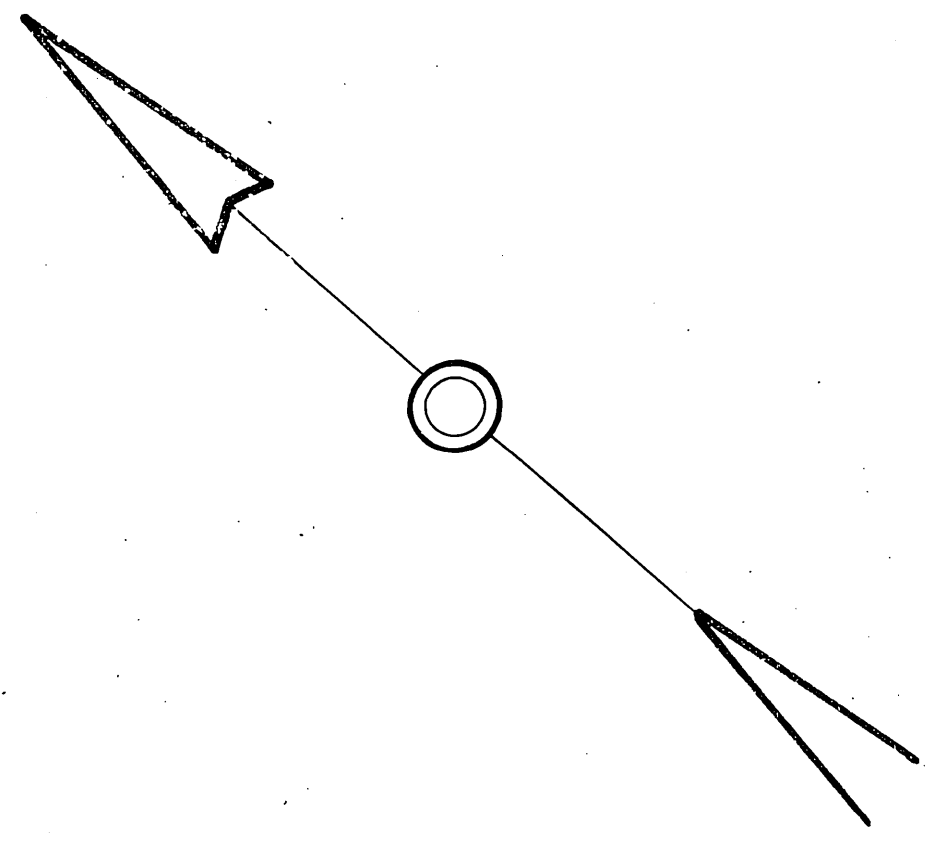

PASTIQUE		DRAINAGE		DRAINAGE ACTUEL	
DESIGNATION	6"	4"	6"	4"	6"

PROFONDEUR MINIMUM DES DRAINAGE 30"
DEMANDE DU 15 AOÛT 1960
24-40
5870
TOTAL 11036" + 46520" = 47670"

LEGENDE	
DRAINAGE	---
PROFONDEUR	---
PROFONDEUR	---
PROFONDEUR	---

ÉCHELLE 1" = 100'-0"

HYDRAULIQUE
AGRICOLE

Ministère de l'AGRICULTURE
et de la COLONISATION


PROVINCE DE QUÉBEC

DRAINAGE SOUTERRAIN
H.-JULIEN FAUCHER

TERME
MUNICIPALITÉ DE LA PAROISSE DE STE. MARIE
COMTE DE BEAUCÉ
DISTRICT ELECTORAL DE BEAUCÉ
RELIEVE PAR J.L. MARTINEAU
PREPARE PAR J.L. MARTINEAU
DESSIN PAR GLAFAMÉDII. REVISE PAR J.L. MARTINEAU

PLAN No S-7480 | FEUILLE 1 DE 1

APPROUVE PAR
CHÉF DU DISTRICT No 2
LE 2 SEPTEMBRE 1960

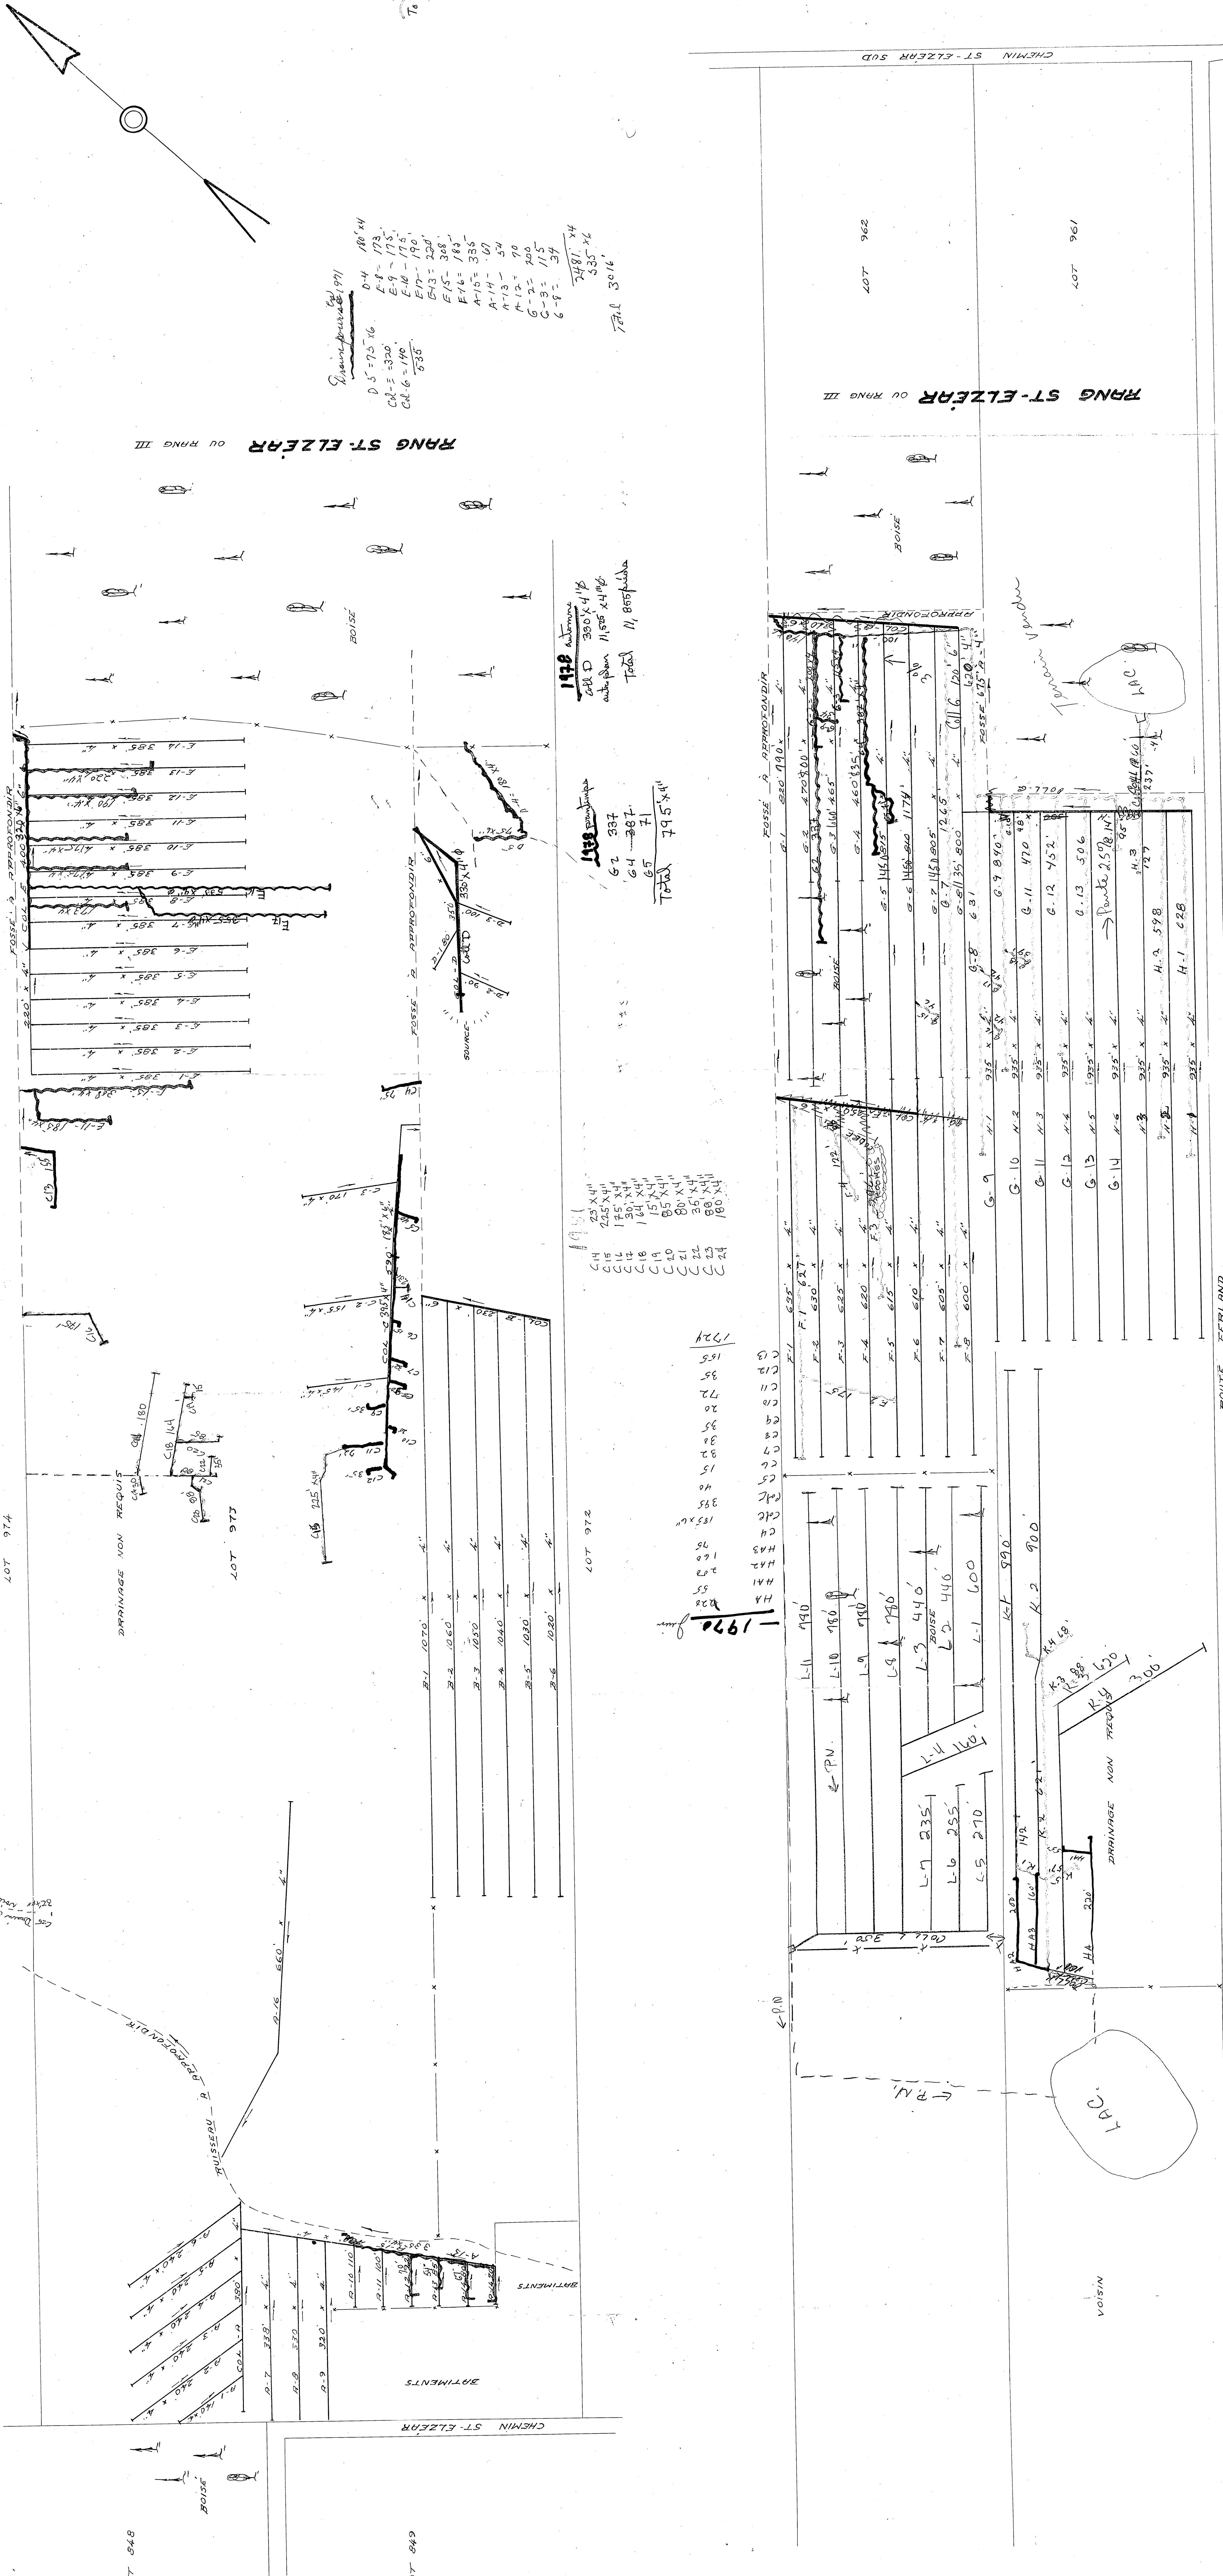


D. 5 = 75' 16"
E. 4 = 173'
E. 5 = 175'
E. 6 = 175'


