

DESIGNATION	DRAINS REQUIS			
	LATERAL POLYETHYLENE 100 mm	COLLECTEUR POLYETHYLENE 250 mm	200 mm	150 mm
A	1716	59	50	
B	4754	56	34	17
C	606		910	
D	245		36	
E	1283		255	
F	223		215	
G	2775		128	34
H	1190		200	296
J	1359		52	
K	1965		33	68
TOTAL	16758		56	454
GRAND TOTAL	19181	mètres		

TROU # 1 : de 0 a 60cm : terre anglaise marquée
60 a 100 : arête que compacte.
100 : roc.

TROU # 2 : de 0 a 30 cm : arête brun.







NOTE : LE CONTRAITEUR DEVOIT S'ASSURER DE L'EFFICACITE
D'ACTION DU RAYON LASER ET AU BESOIN, DEPLACER
CE DERNIER POUR LES LIGNES DE PLUS DE 60CM.








COLL. "C"

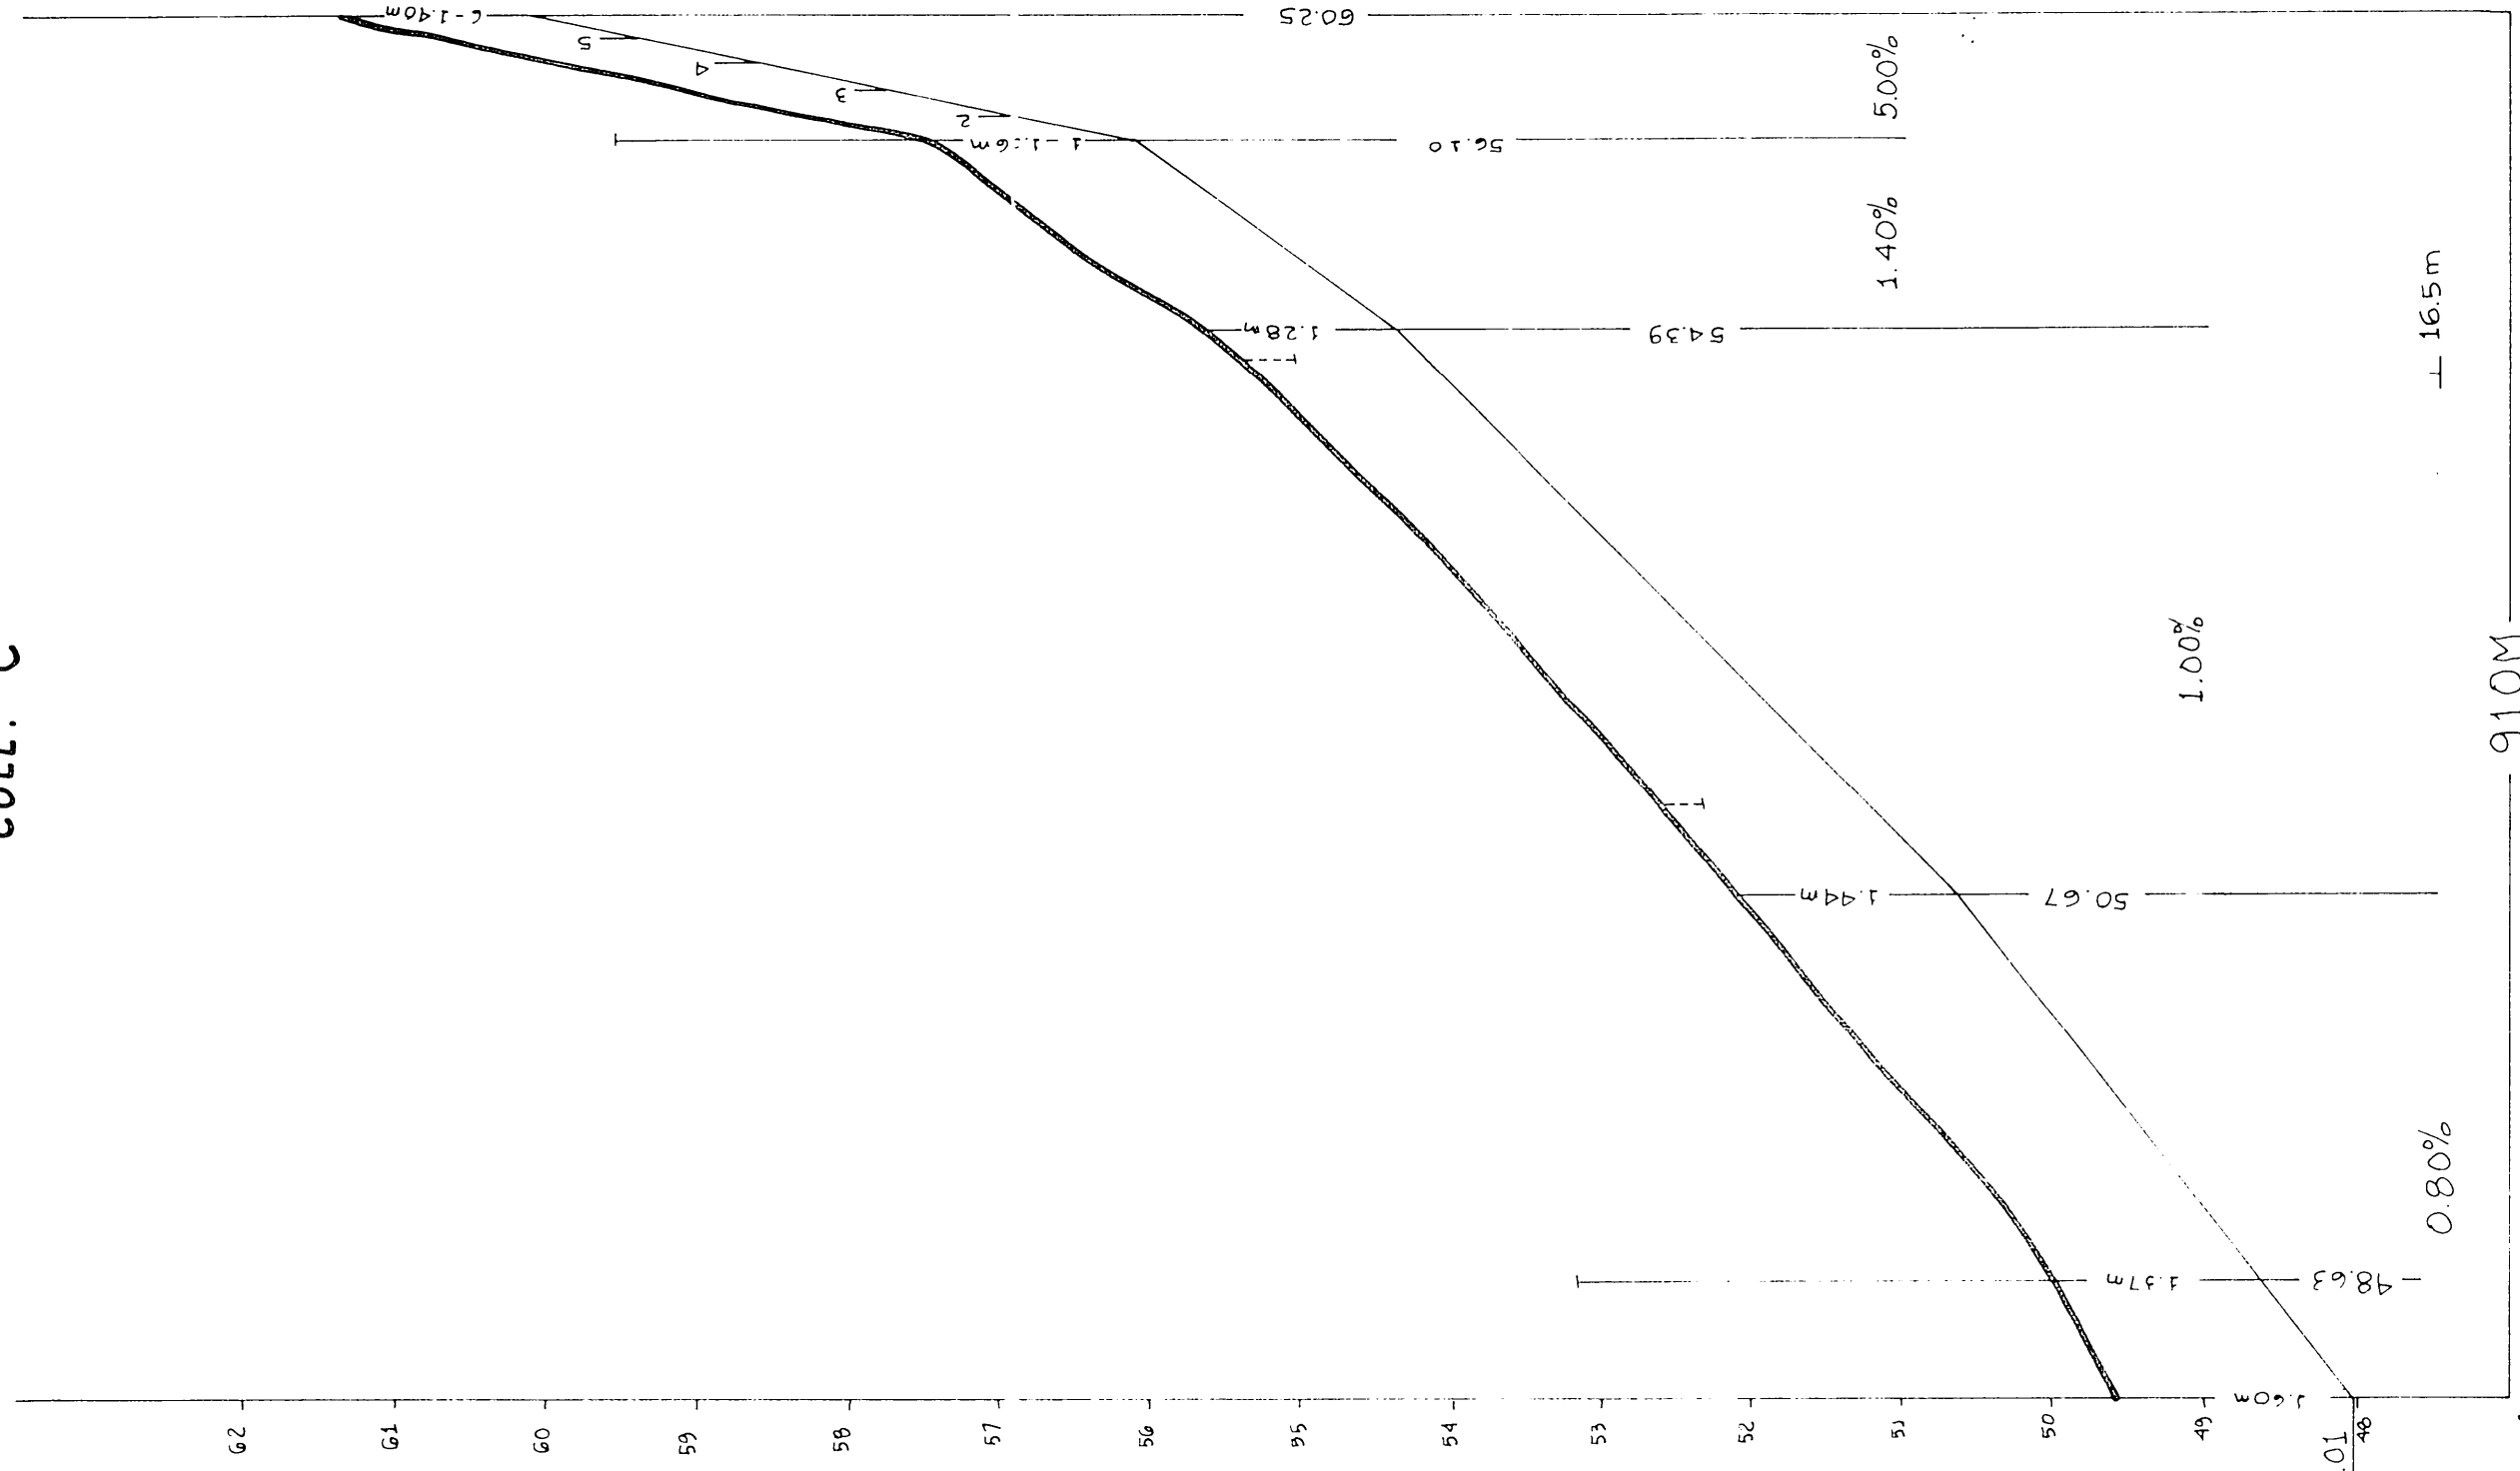


COLL. "H"

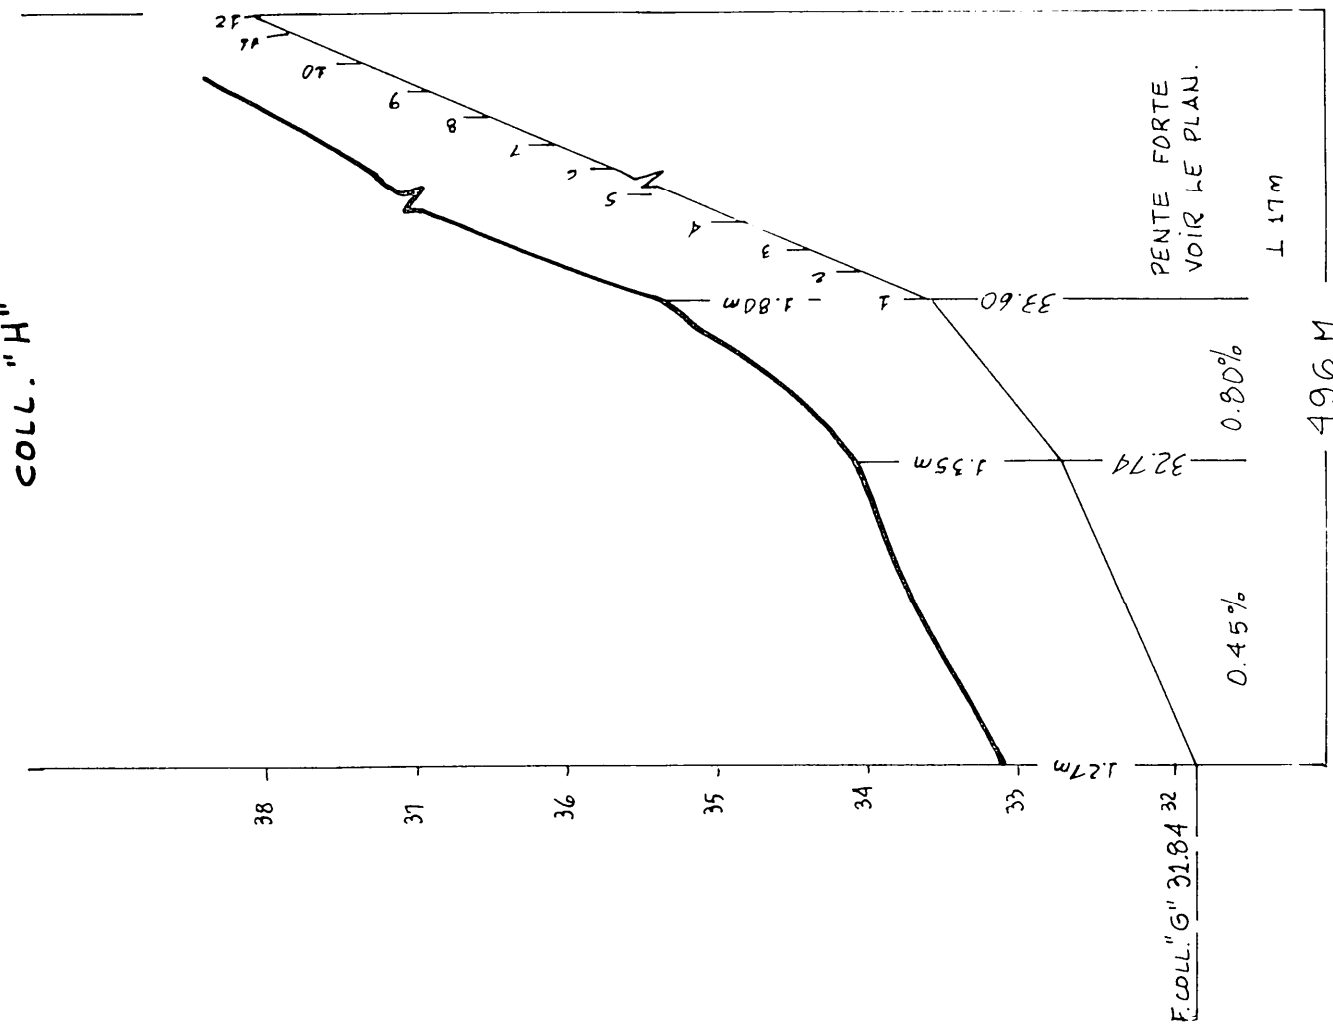


COLL. "G"

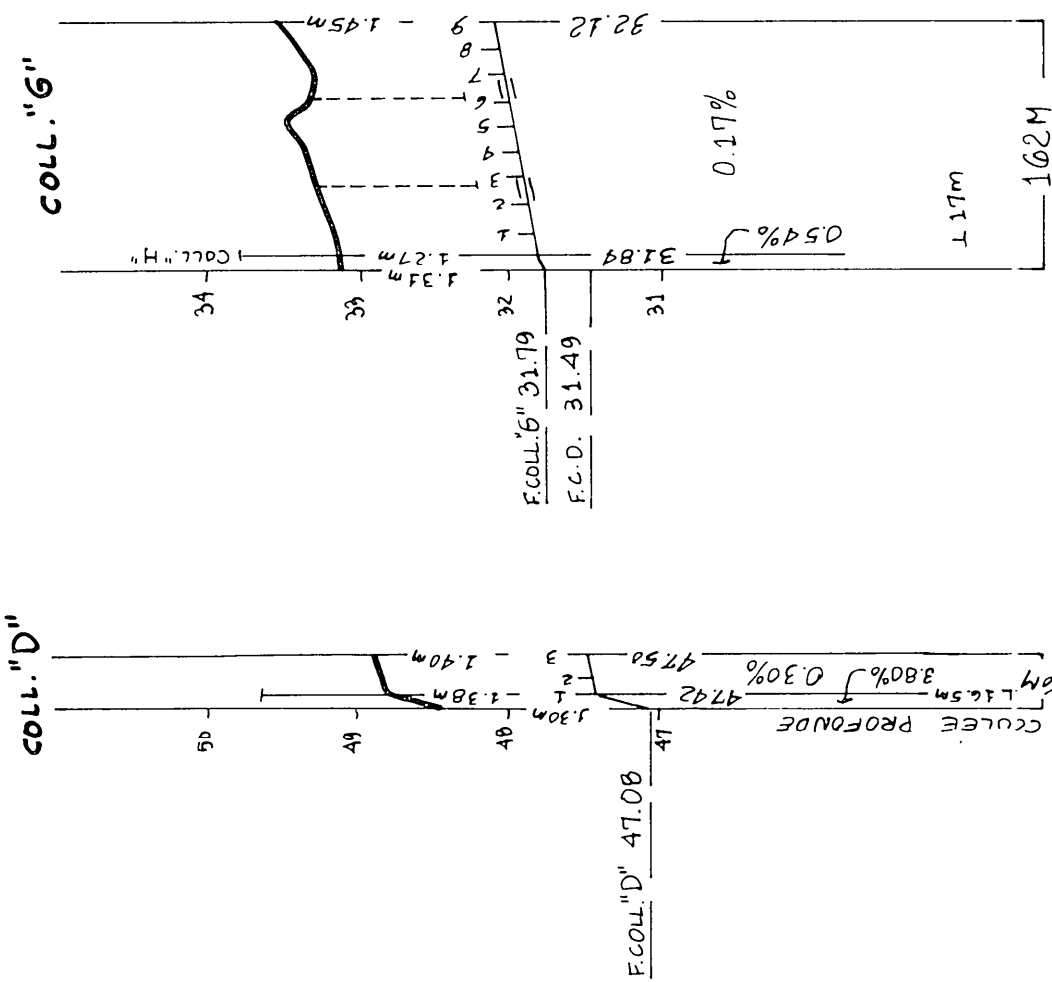


COLL. "D"

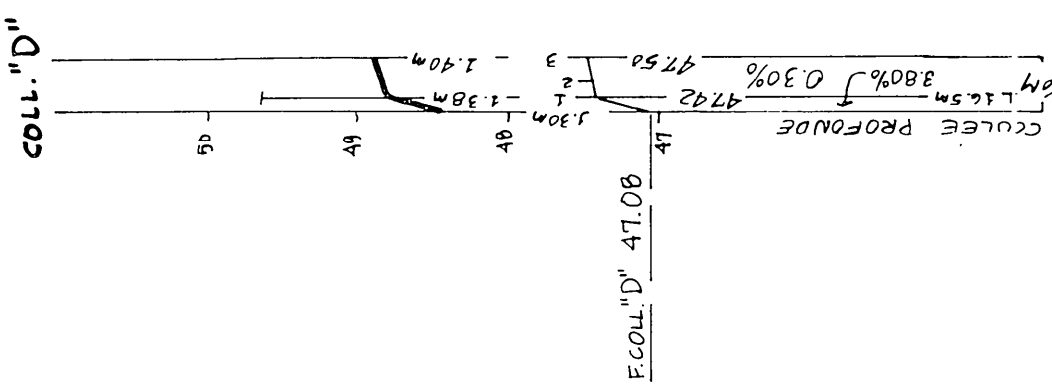


COLL. "B"

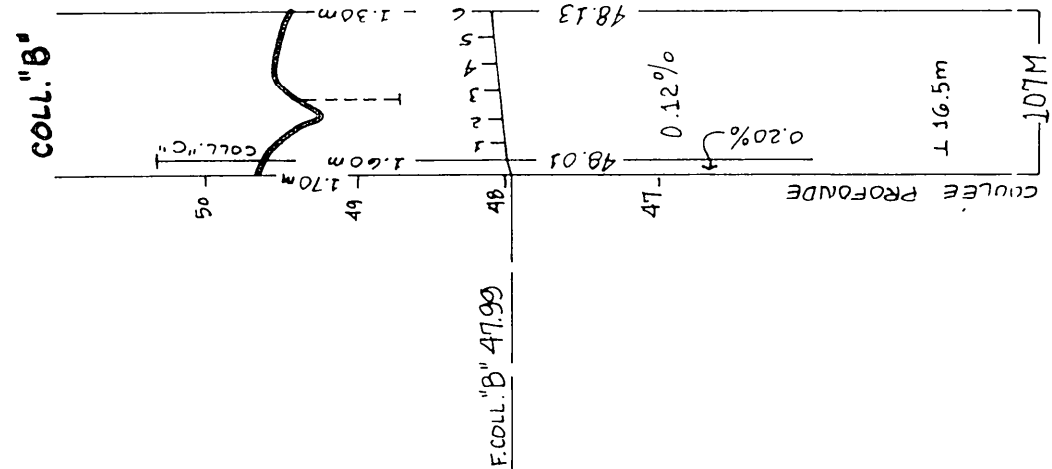

COLL. "A"

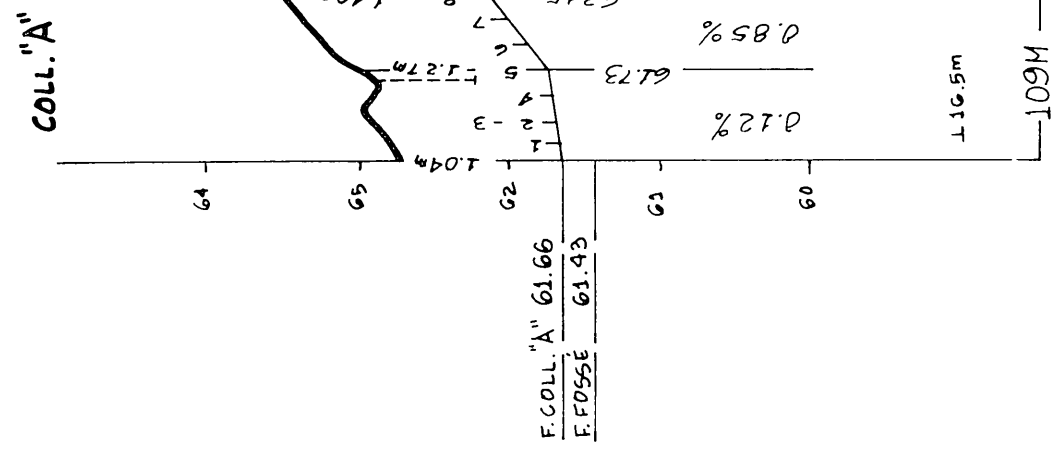

COLL. "J"

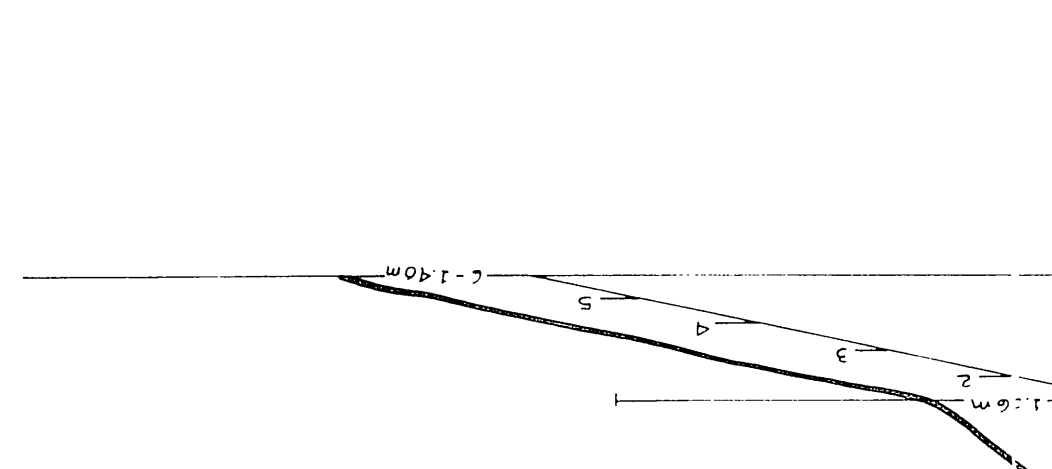


COLL. "K"









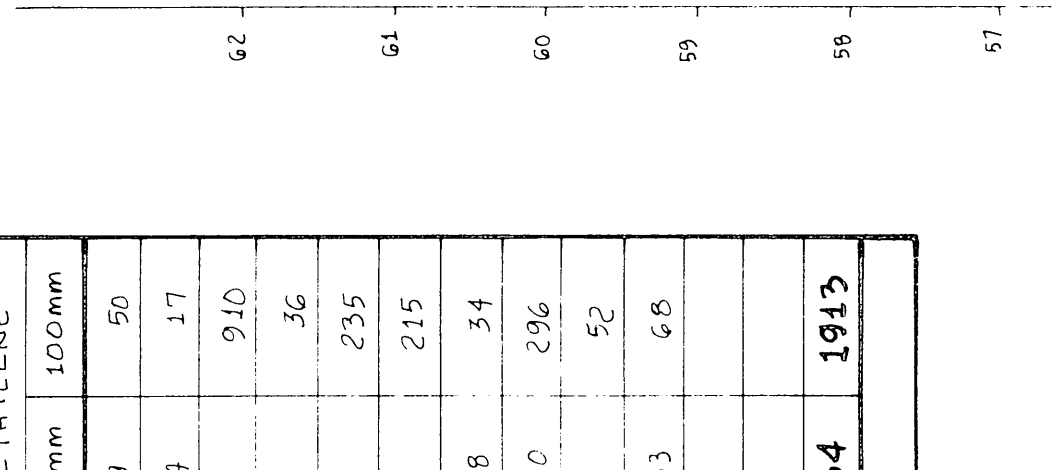



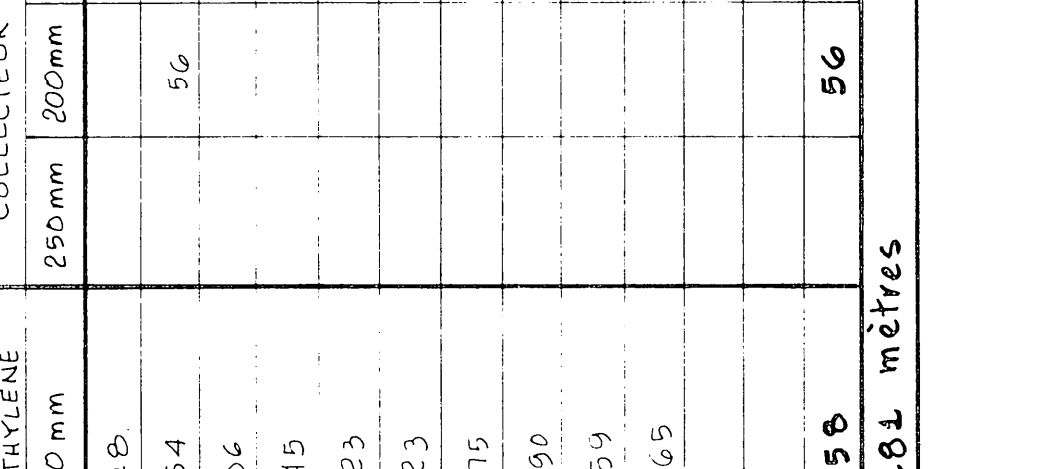




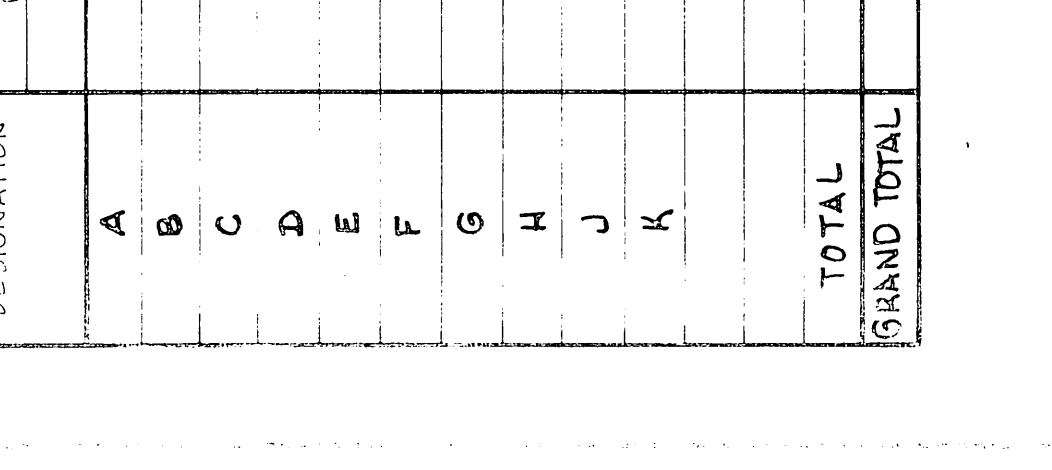

LOT 340

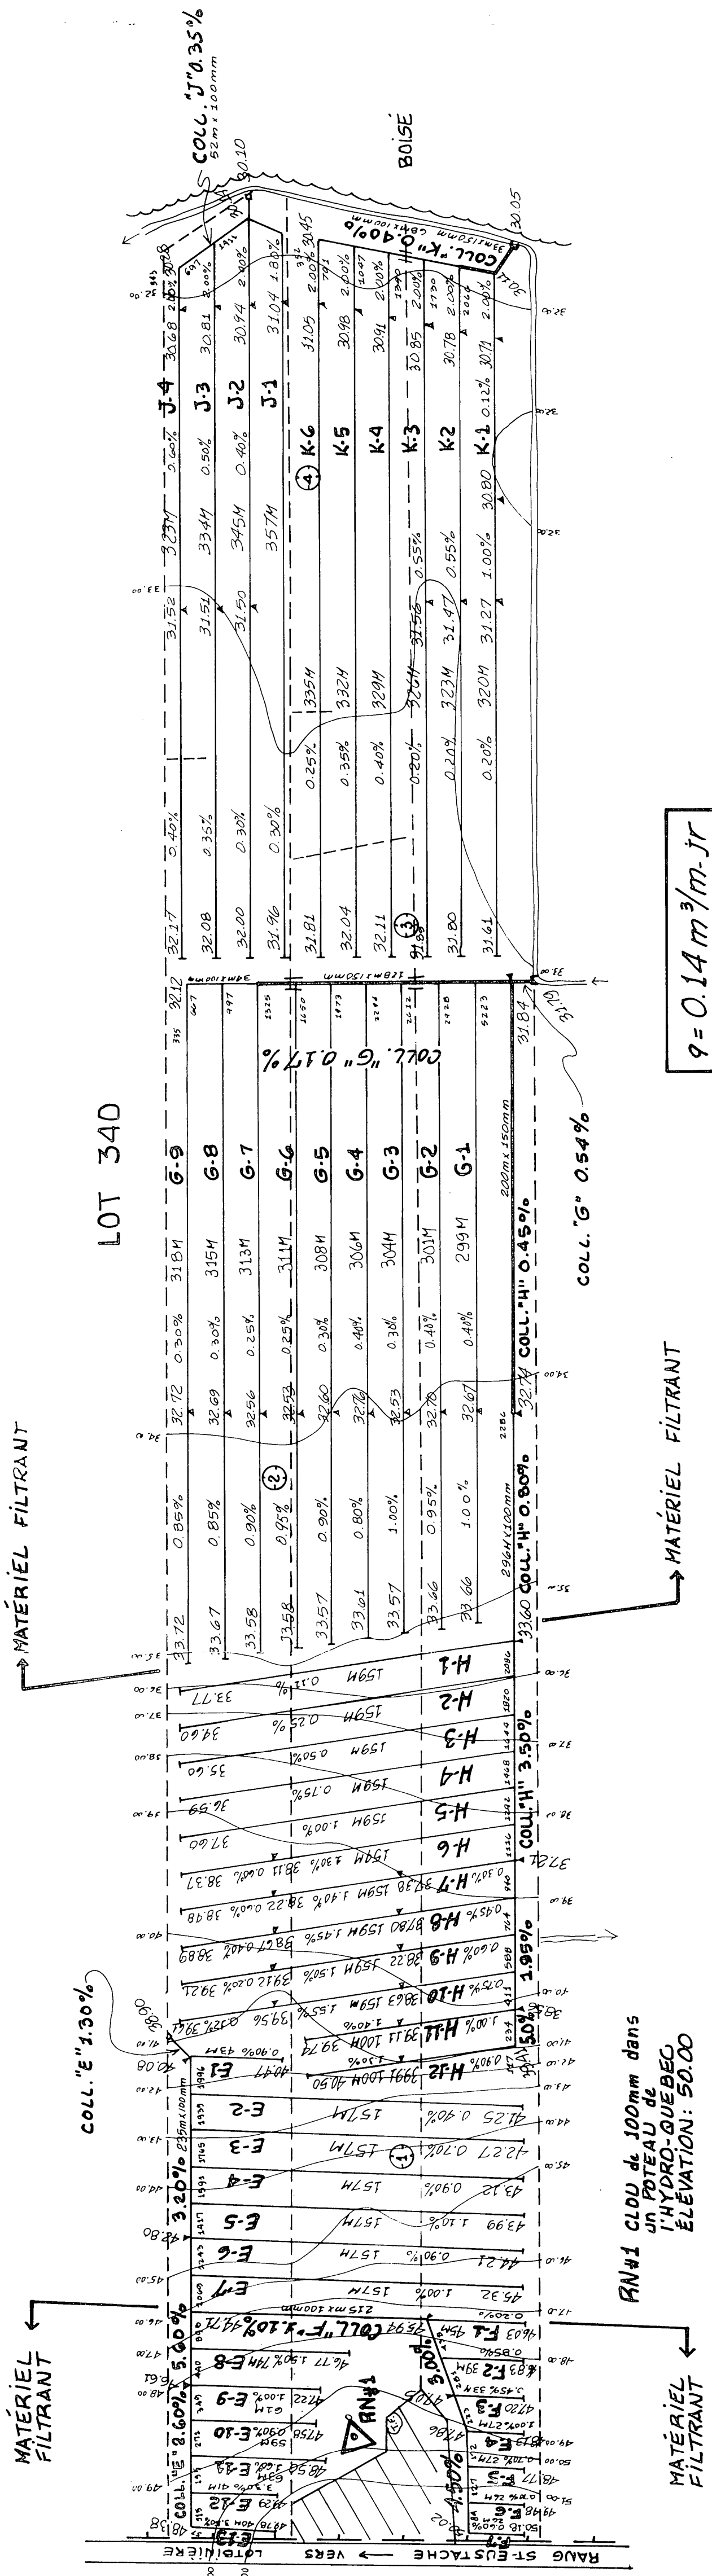


LOT 364

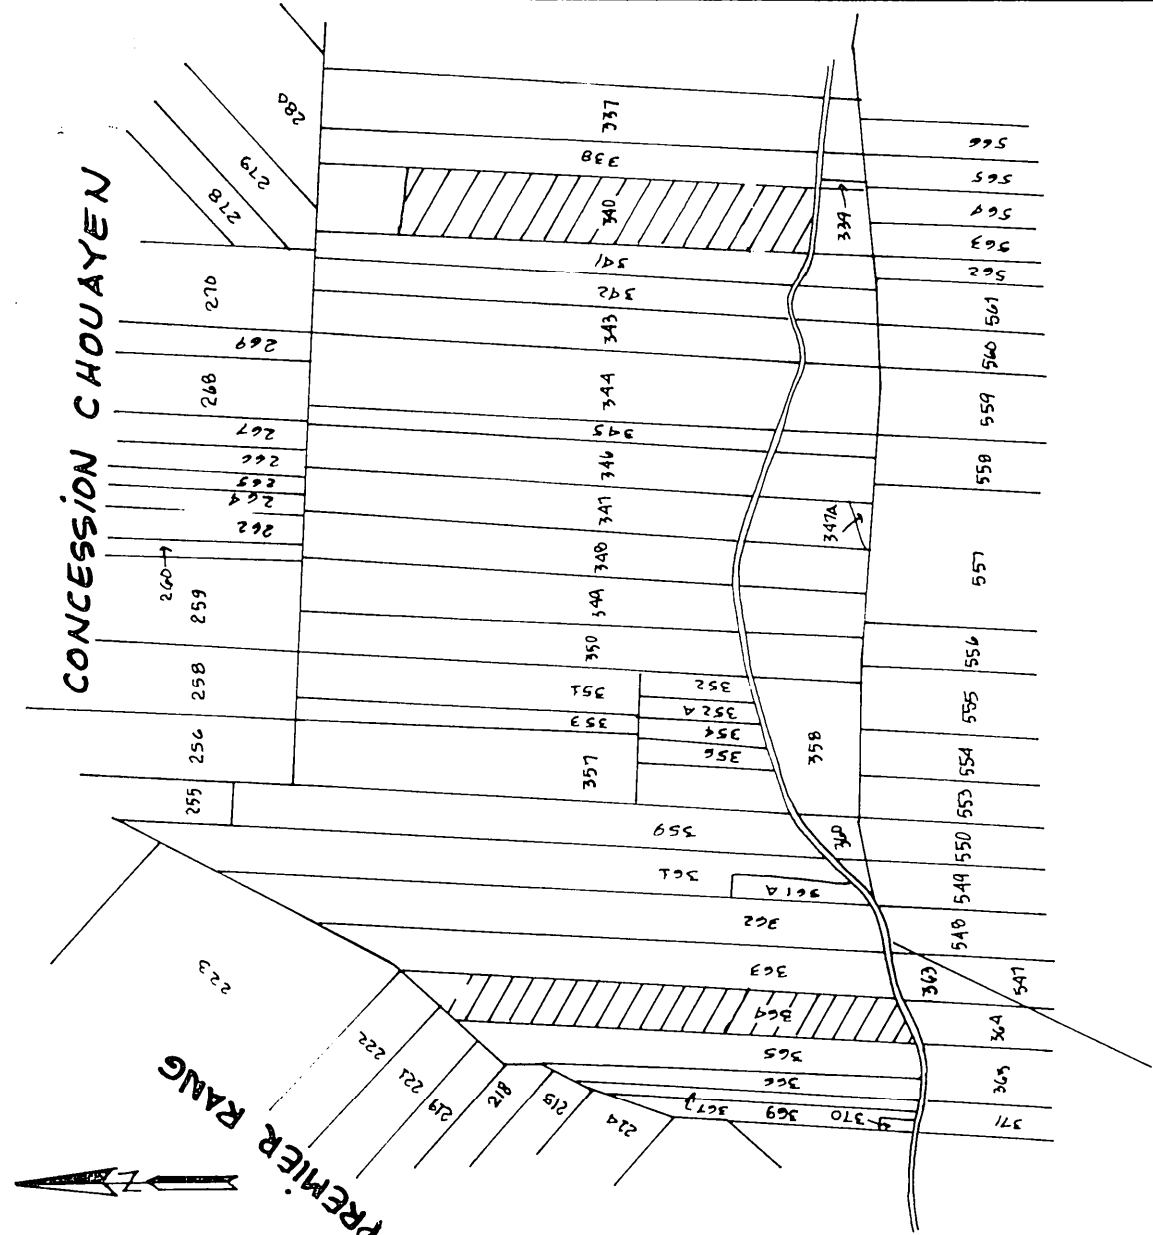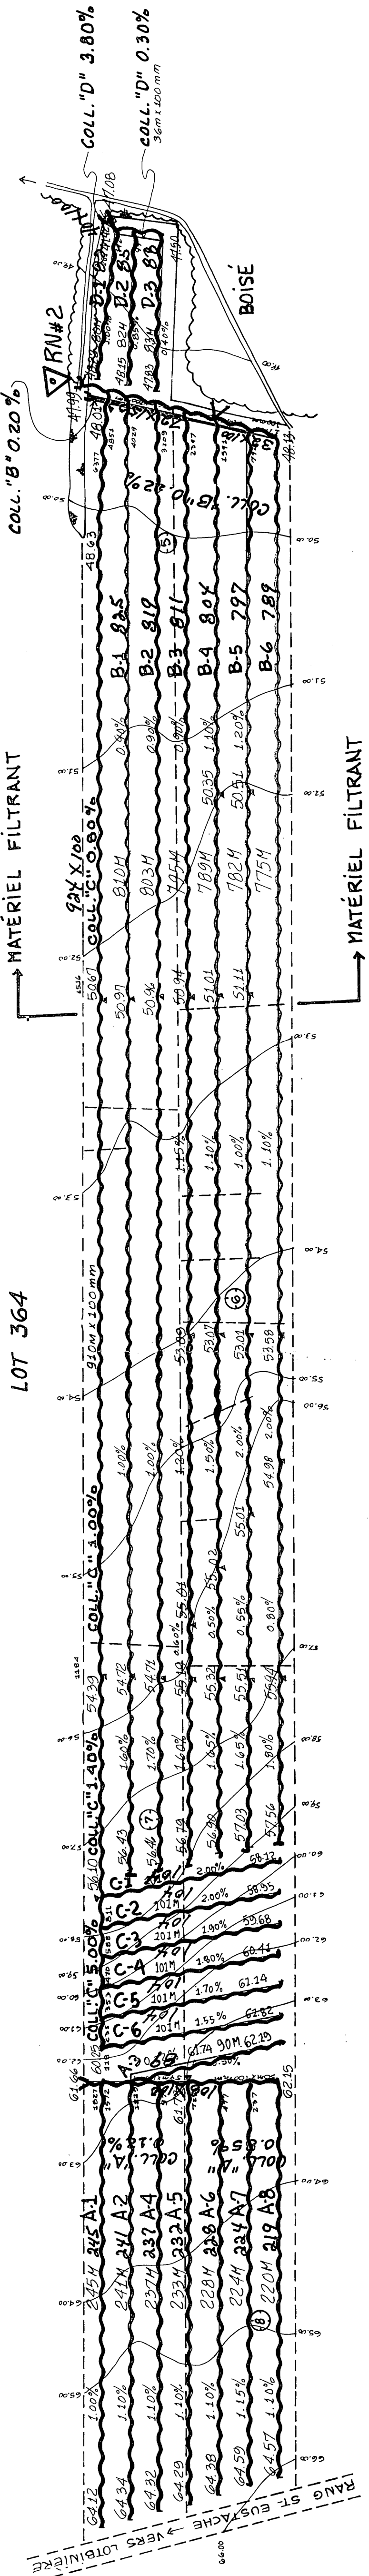

SUPERFICIE ETUDIEE 329 HA 81.4 ACRES 96.2 ARP
SUPERFICIE DRAINÉE 326 HA 80.5 ACRES 95.3 ARP
PLAN DE LOCALISATION
échelle : 1 : 20.000 référence : 21.4/12 N.O.
21.4/12 S.O.

LÉGENDE

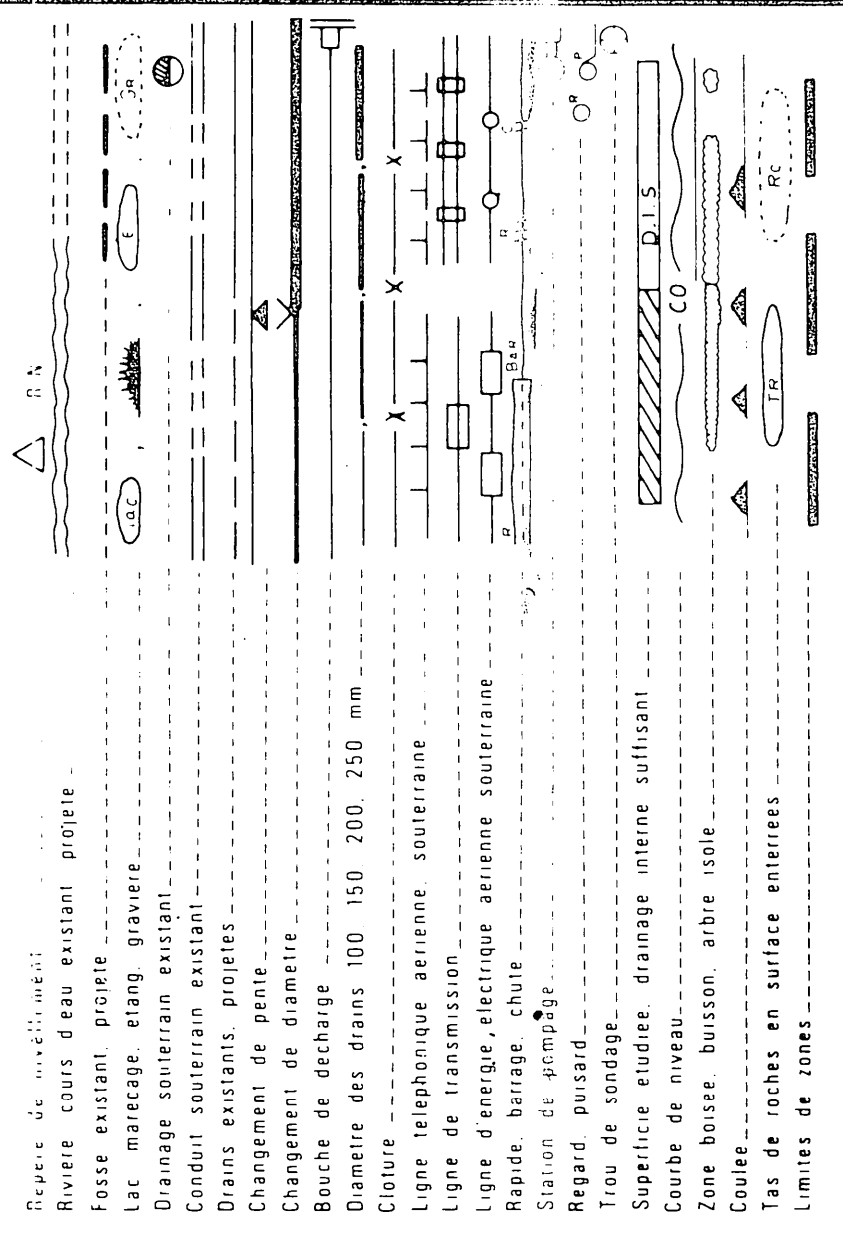

Echelle duplan
Vert 1:50
Horiz 1:5000
Echelle des profils
Vert 1:50
Horiz 1:5000

MARIO COSSETTE Ing. agr.
555, RUE BARRAGE, 2-ETAGE
SART 245, TEL. (514) 513-3500

PROJET PRÉPARE POUR:
AURÉLIEN et FRANÇOIS LEMAY
LOTBINIÈRE
422, RANG ST-EUSTACHE
SART 150, TEL. (514) 796-2613

LE 30 JUIN 1984

PROJET PRÉPARE POUR:
AURÉLIEN et FRANÇOIS LEMAY
LOTBINIÈRE
422, RANG ST-EUSTACHE
SART 150, TEL. (514) 796-2613

PLAN DRAINAGE SOUTERRAIN

FERME AURÉLIEN et FRANÇOIS LEMAY
LOTIS 340 et 364
RANG SAINT-EUSTACHE
MUNICIPALITÉ ST-LOUIS-DE-LOTBINIÈRE
COMTE MUNICIPAL LOTBINIÈRE
DISTRICT ÉLECTORAL LOTBINIÈRE

PLAN NO. 3-28660

FEUILLE 1 DE 1

MINISTÈRE DE L'AGRICULTURE,
DES PÊCHERIES ET DE L'ALIMENTATION
BUREAU DES RENSEIGNEMENTS AGRICOLES.
DEPOSE LE:

3115 LEMAY AURÉLIEN