
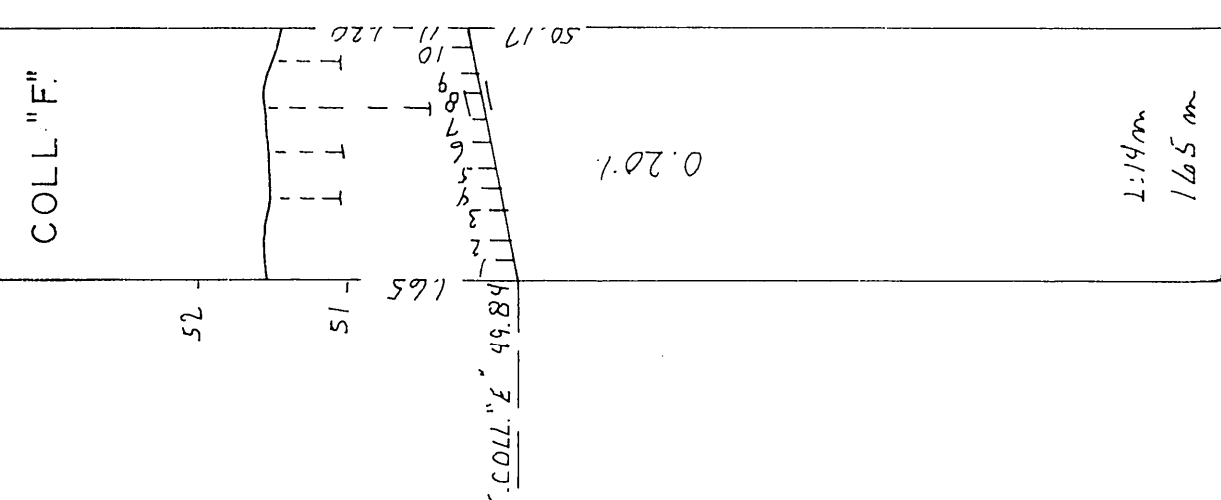
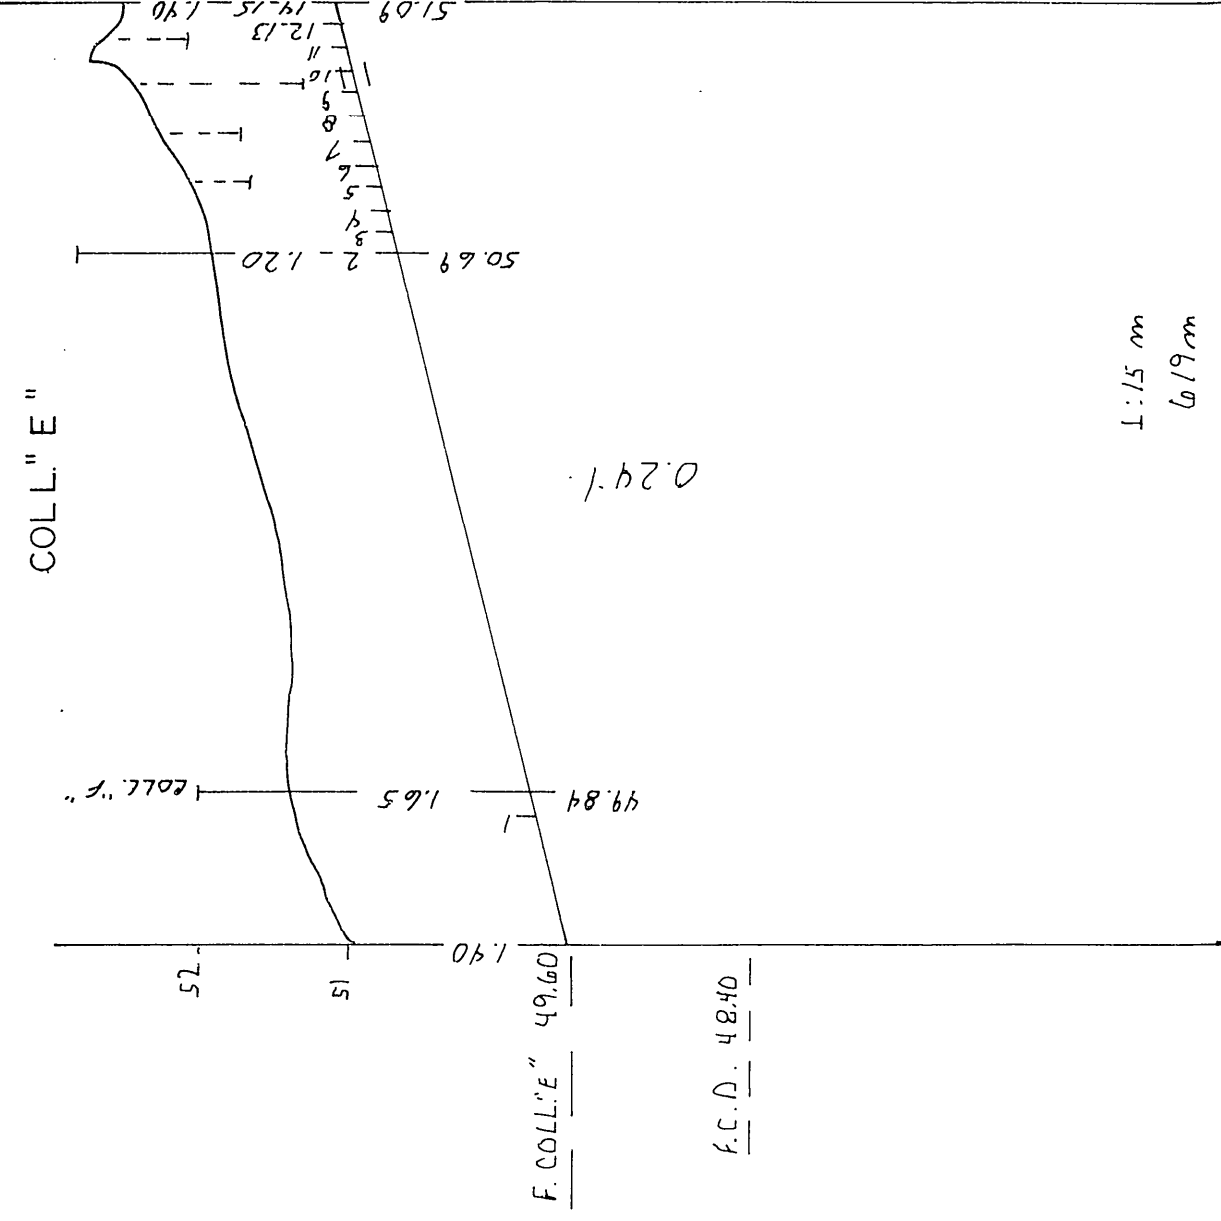
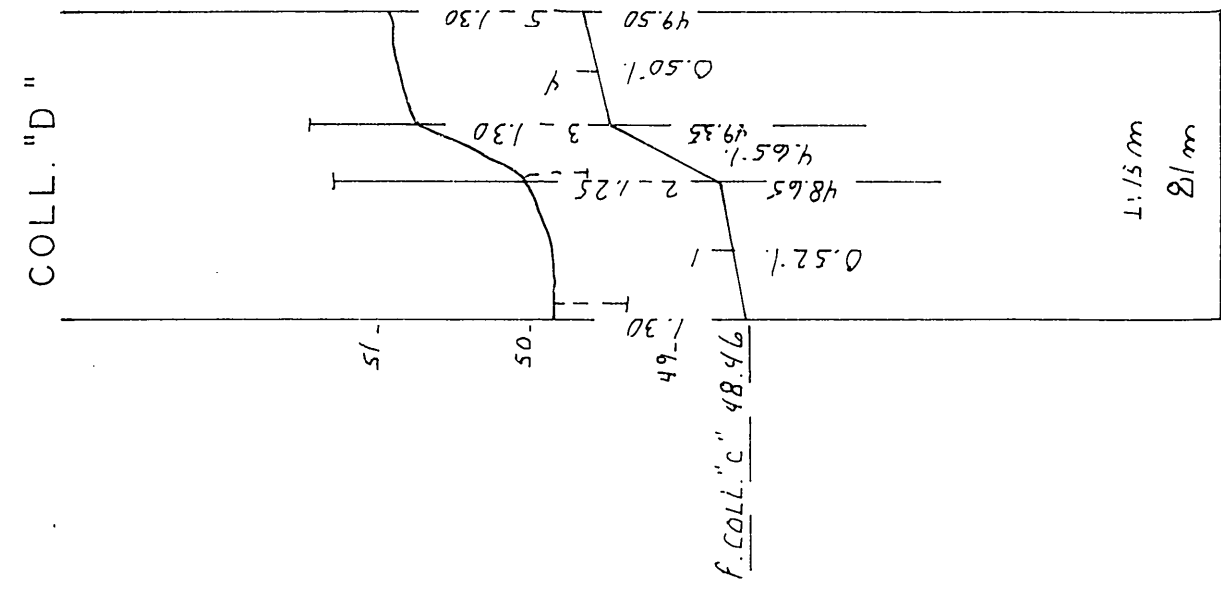
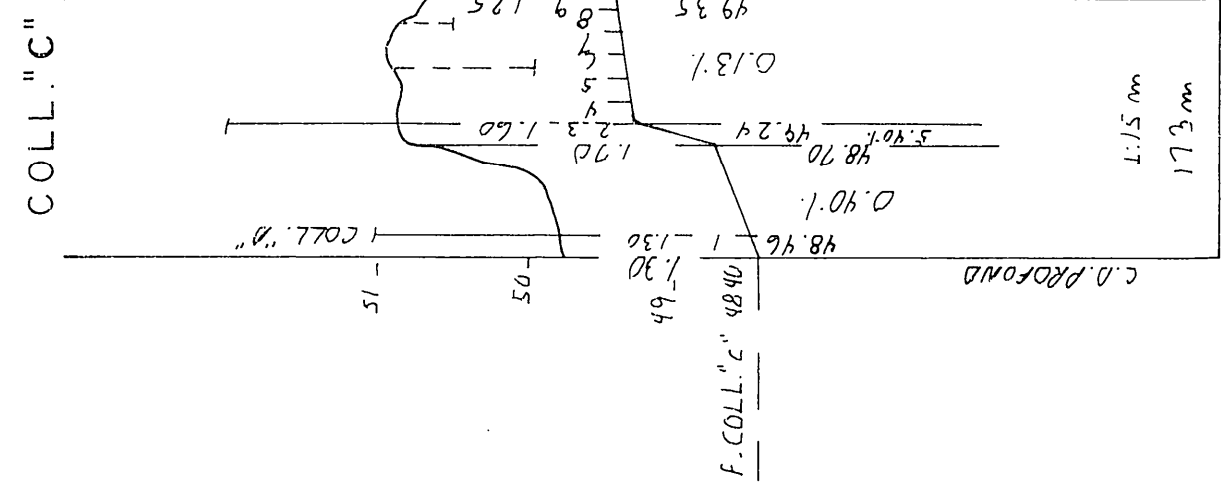
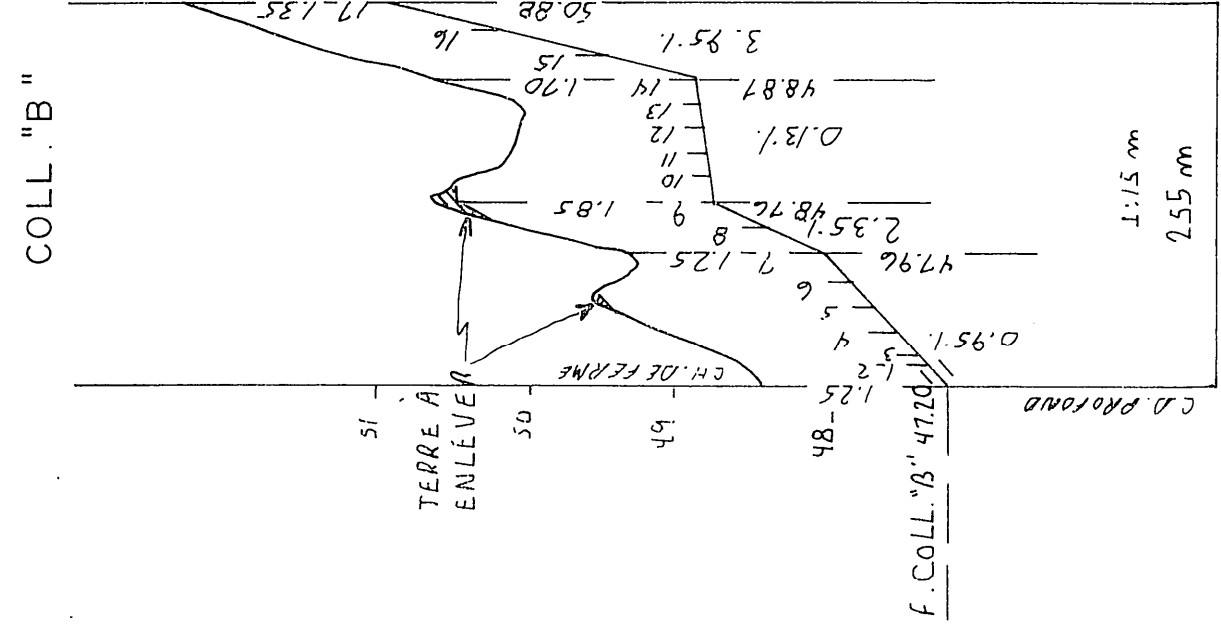


NOTE: Le plan indique les longueurs de drains de plastique, pour les longueurs de drains de terre cuite, voir le tableau des drains requis.

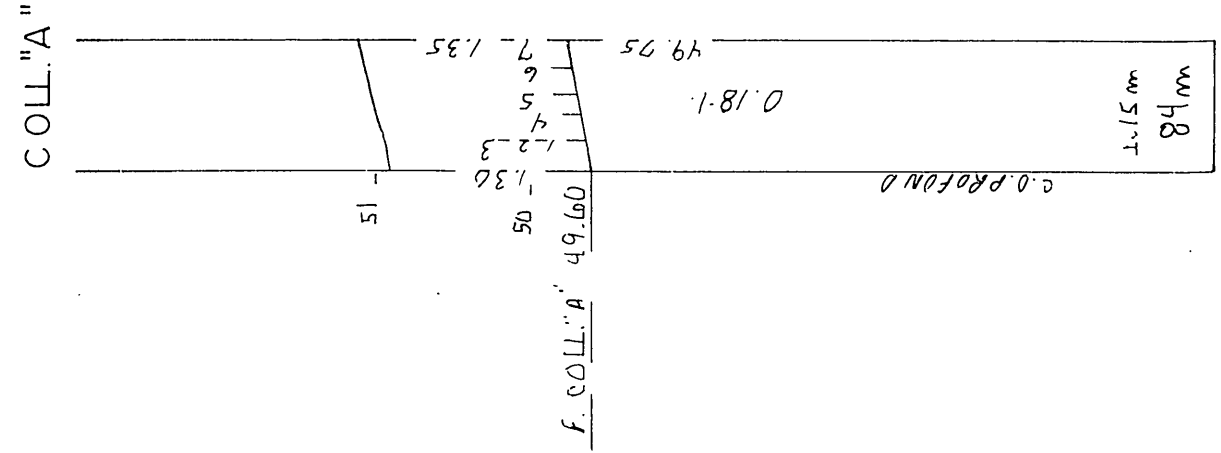


DRAINS REQUIS									
DESIGNATION	TERRE CUITE					PLASTIQUE			
	10" 250mm	8" 200mm	6" 150mm	4" 100mm	300mm	12" 300mm	10" 250mm	8" 200mm	6" 150mm
COLL A									
COLL B									
COLL C									
COLL D									
COLL E									
COLL F									
COLL G									
COLL H									
COLL I									
COLL J									
COLL K									
COLL L									
COLL M									
COLL TOTAL	100	384	340	15637	100	489	280	508	13637
GR. TOTAL	15 014 mètres linéaires								

Relève par: P. Roux, d.t.o.	Tracé par: A. Boudoin, tech.
Conçu par: P. Roux, d.t.o.	Vérifié par: P. Benoit, ing. et agr.
MODIFICATIONS	
DATE	DETAILS
	APPR.


q: 0,157 x l, l = 0,175 m³ / m. jr.

TERRE NOIRE MINCE BIEN
DECOMPOSEE
- ARGILE TILLY
- MELANGE DE
LOAM SABLO-ARGILEUX BEDFORD
ARGILE BEDFORD.

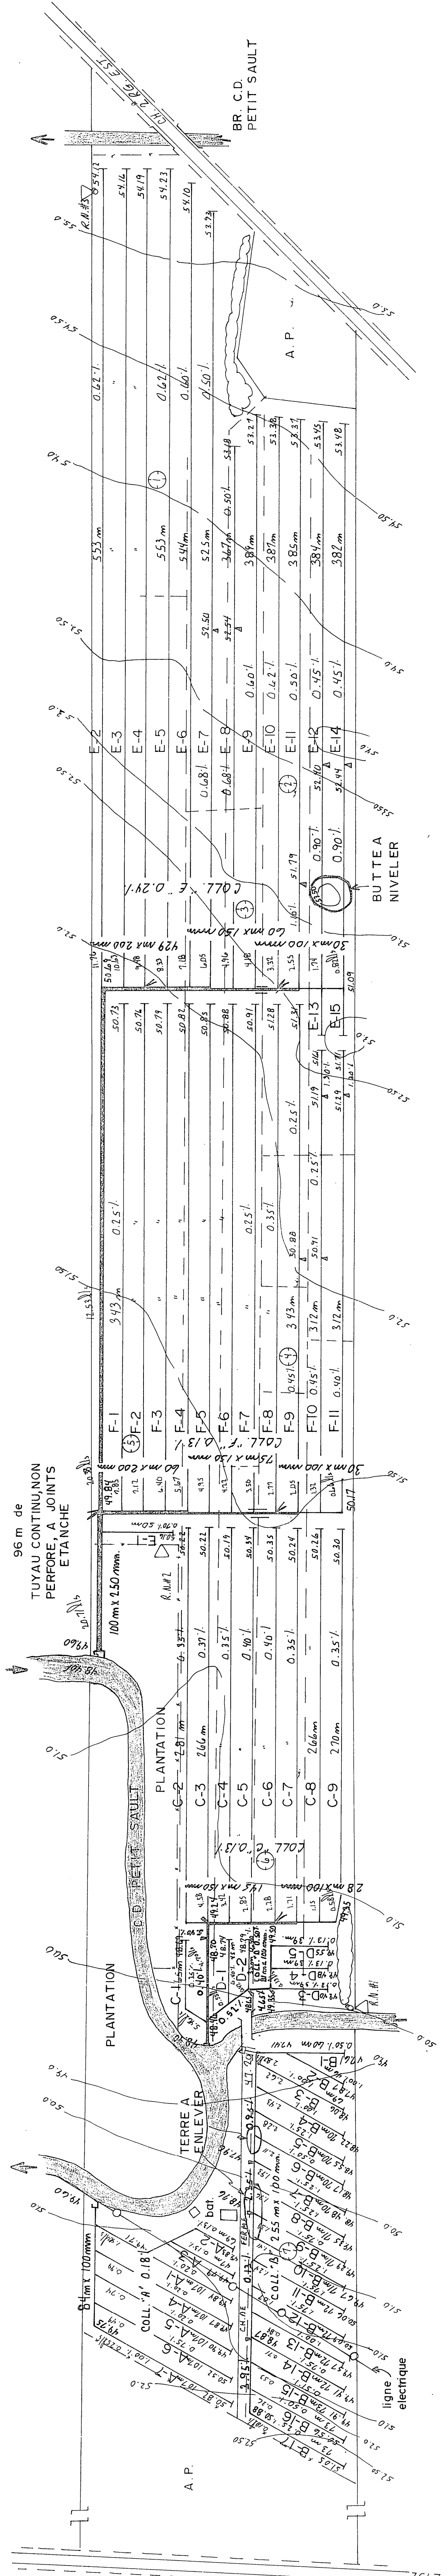


R. N. - 1-3
CLOU DE 10cm DANS UN ARBRE
ELEV. R. N. - 1: 50,000m
ELEV. R. N. - 3: 55,735m

R. N. - 2
CLOU DE 10cm DANS UN PIQUET DE CLÔTURE
ELEV. : 51,500m

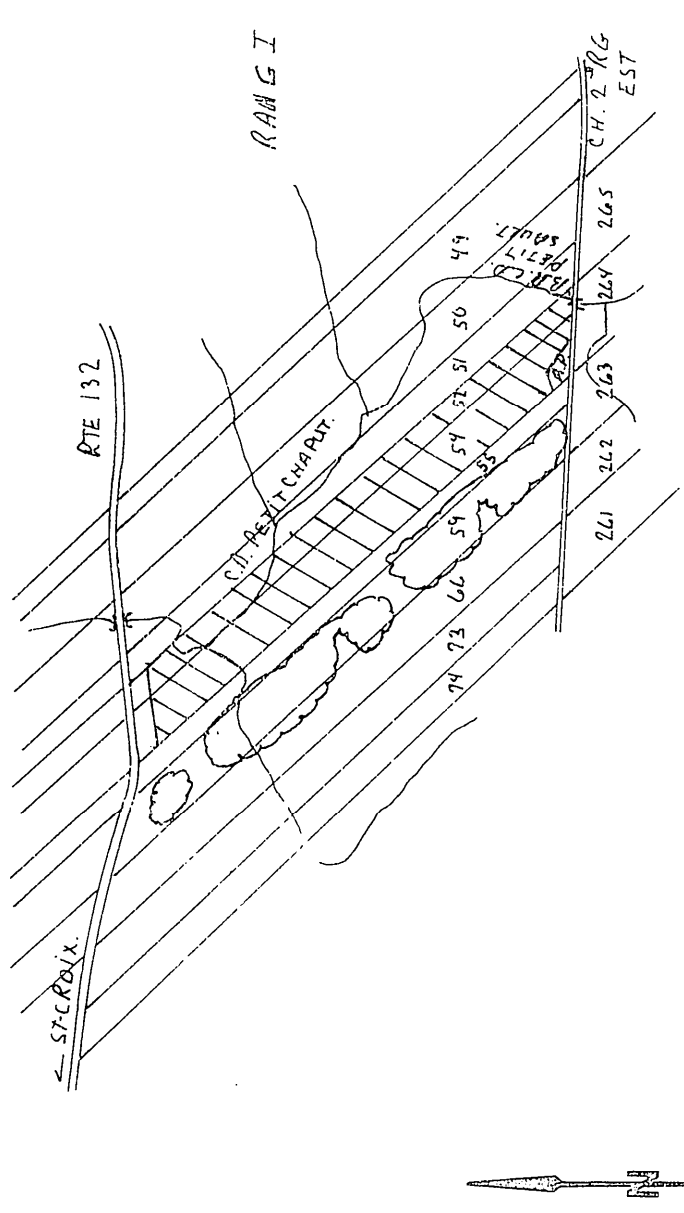

SUPERFICIE ETUDIEE 26,4 H.A. 65,0 ACRES 76,5 ARP
SUPERFICIE DRAINÉE 23,1 H.A. 57,0 ACRES 67,0 ARP
PLAN DE LOCALISATION
échelle 1:20,000
référence 21 L L 12 S.E.

LÉGENDE

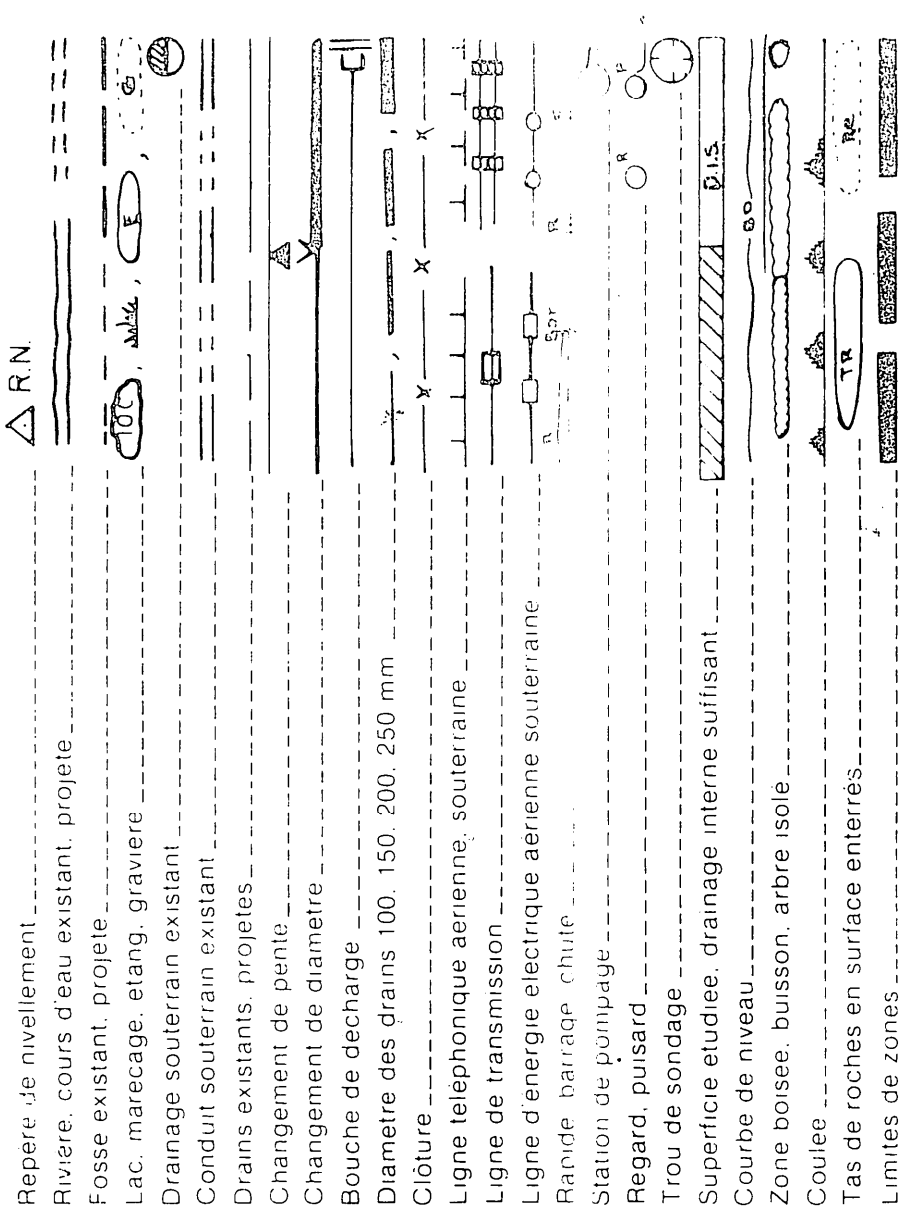

Echelle du plan
1:2000
30 mètres
Echelle des profils
Vert 1:50
Horiz 1:5000
0 50 100 150m

F. BERNARD INC. CONSULTANTS
1055 boul. des Forges, Suite 040
Trois-Rivières, G8Z 4J8
Tel: (514) 773-7871
PROJET PRÉPARÉ POUR
M. JEAN MAURICE HAMEL
1386, ST-GEORGES OUEST
ANGIENNE-LORETTE (QUEBEC)
G2E-1S1
TEL: (418) 871-3374
LE 25 JUIN 1982

PLAN DRAINAGE SOUTERRAIN
FERME JEAN MAURICE HAMEL
LOTISP-52 P-54
RANG
MUNICIPALITÉ PAR. DE STE-CROIX
COMITÉ MUNICIPAL LOTBINIERE
DISTRICT ELECTORAL LOTBINIERE

PLAN NO. S-2851-128
FEUILLE 1 DE 1

MINISTÈRE DE L'AGRICULTURE
DES PÊCHERIES ET DE L'ALIMENTATION
BUREAU DES RENSEIGNEMENTS AGRICOLES
DÉPOSÉ LE 8 JUILLET 1982

DOSSIER : 01-544-2