


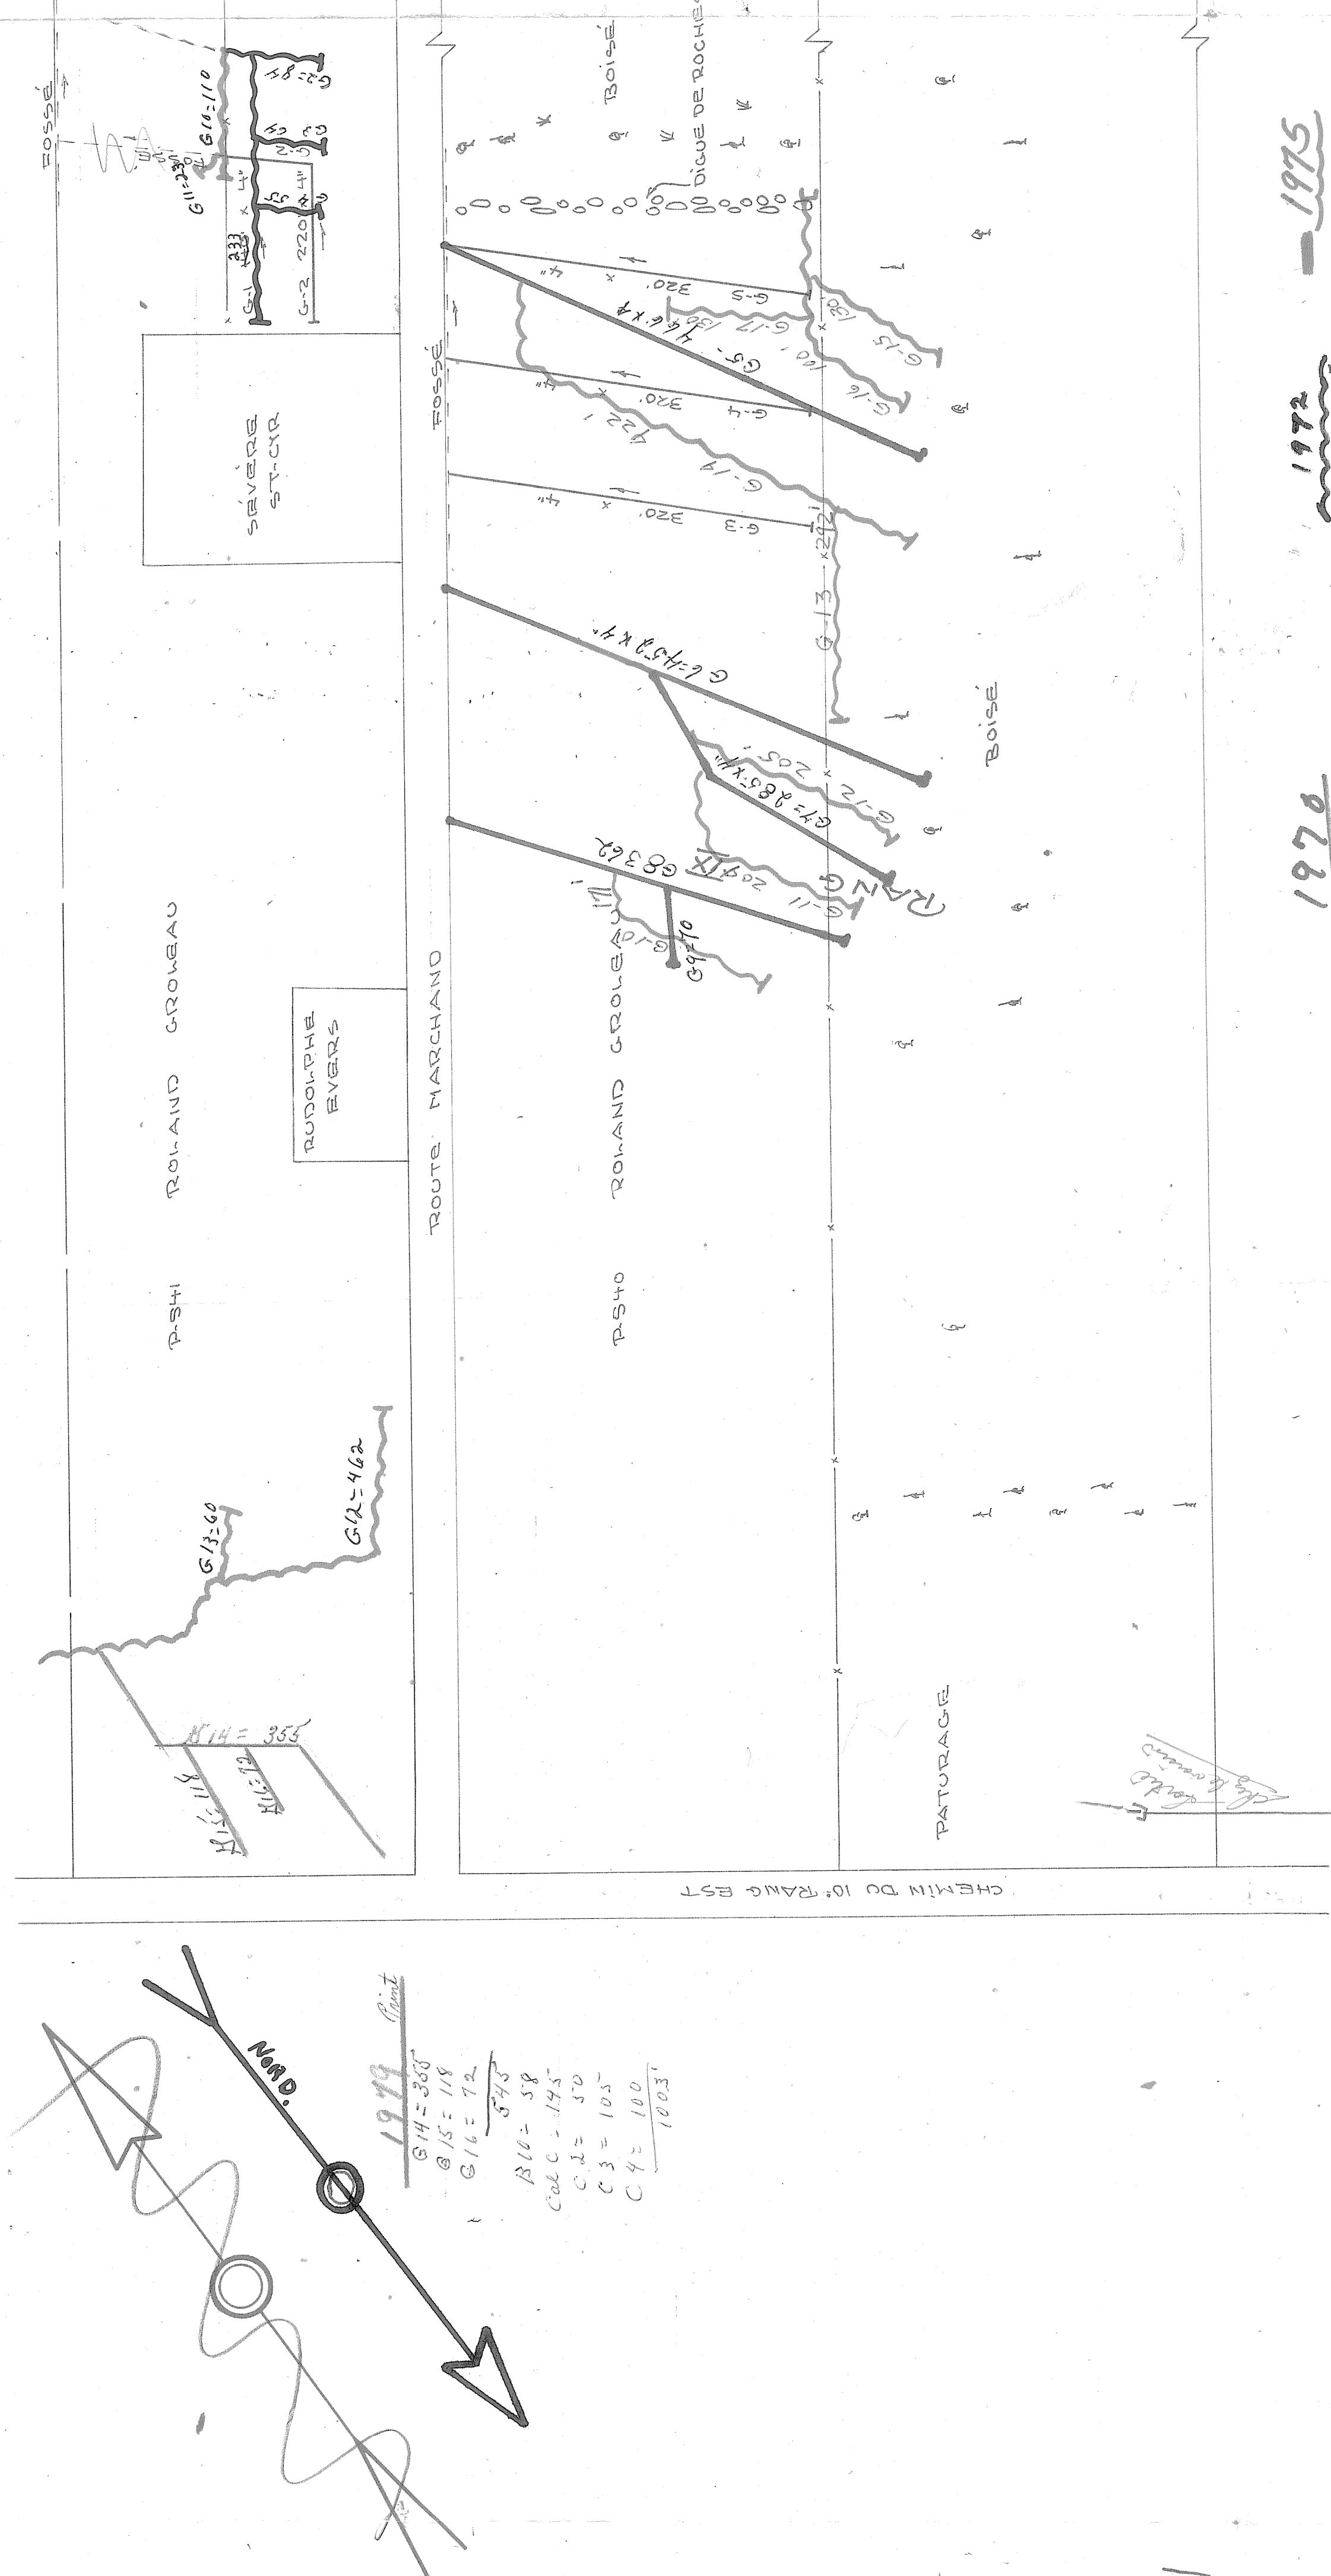

LIGENDE	
POSSÉ, ROUSSEAU	0
LIGNE DE RANG	0
LIGNE DE LOT	0
COTEUSE	0
LIGNE TRANSMISSION	0
DRAINS EXISTANTS	0
DRAINS PROJETS	0

Division de l'HYDRAULIQUE
Ministère de l'AGRICULTURE
et de la COLONISATION
PROVINCE DE QUÉBEC

DRAINAGE SOUTERRAIN


FERME ROLAND GROLEAU
MUNICIPALITÉ DE RIVIÈRE BLANCHE
COMTÉ DE MÉGANTIC
DISTRICT ELECTORAL DE MÉGANTIC
RELÈVÉ PAR ITC SAVAGE
TOUJOURS EN DÉBOÎTÉ, 3000000 REVÊTUS PAR: 8 1/2

PLAY NO 5-5908

ADDOXIVÉ, PAR

3000
1961
DISTRICT NO. 2
1961
DISTRICT NO. 2

31084 GROLEAU ROLAND

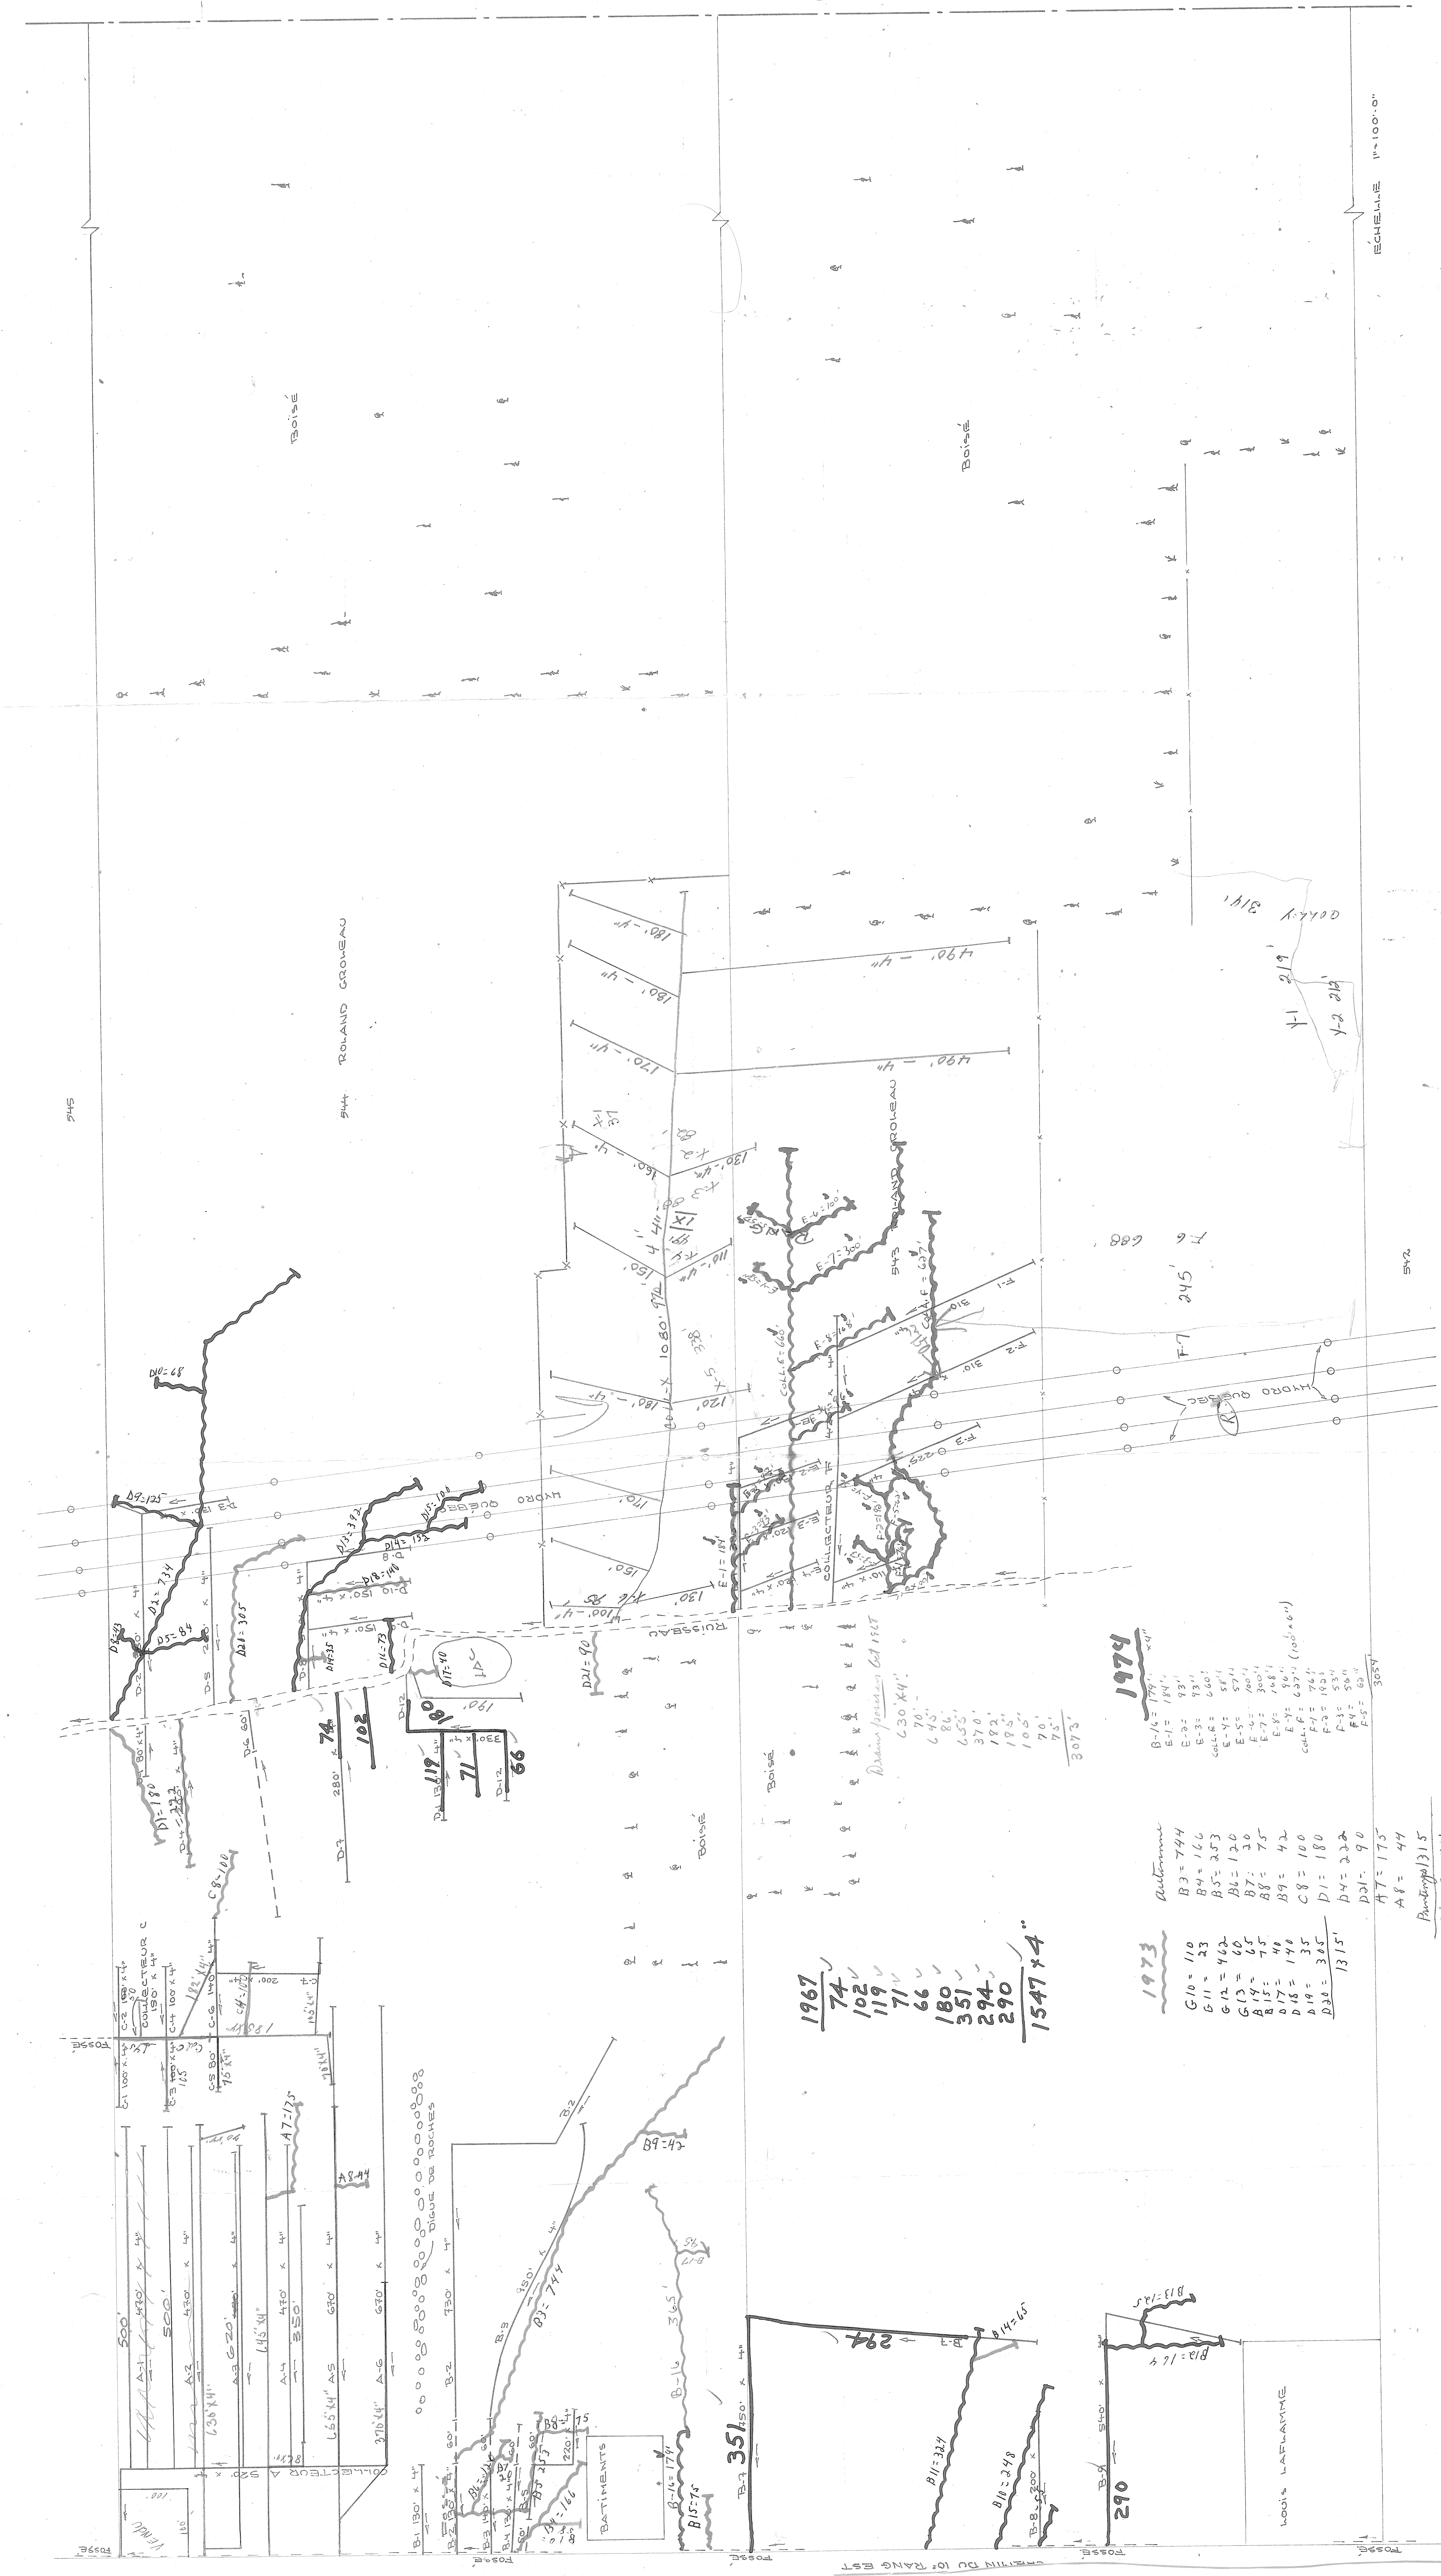

1973

10	110
11	23
12	462
13	60
14	75
15	75
16	17
17	48
18	146
19	35
20	345
21	1315

Antenne

B3 = 744
B4 = 166
B5 = 353
B6 = 120
B7 = 30
B8 = 75
B9 = 42
C8 = 100
D1 = 180
D2 = 222
D51 = 90
A7 = 175
A8 = 44

Pantone/315

Total 35461

31084 GROLEAU ROLAND