


MUNICIPALITE DU VILLAGE DE SAINT - REDEMPTEUR

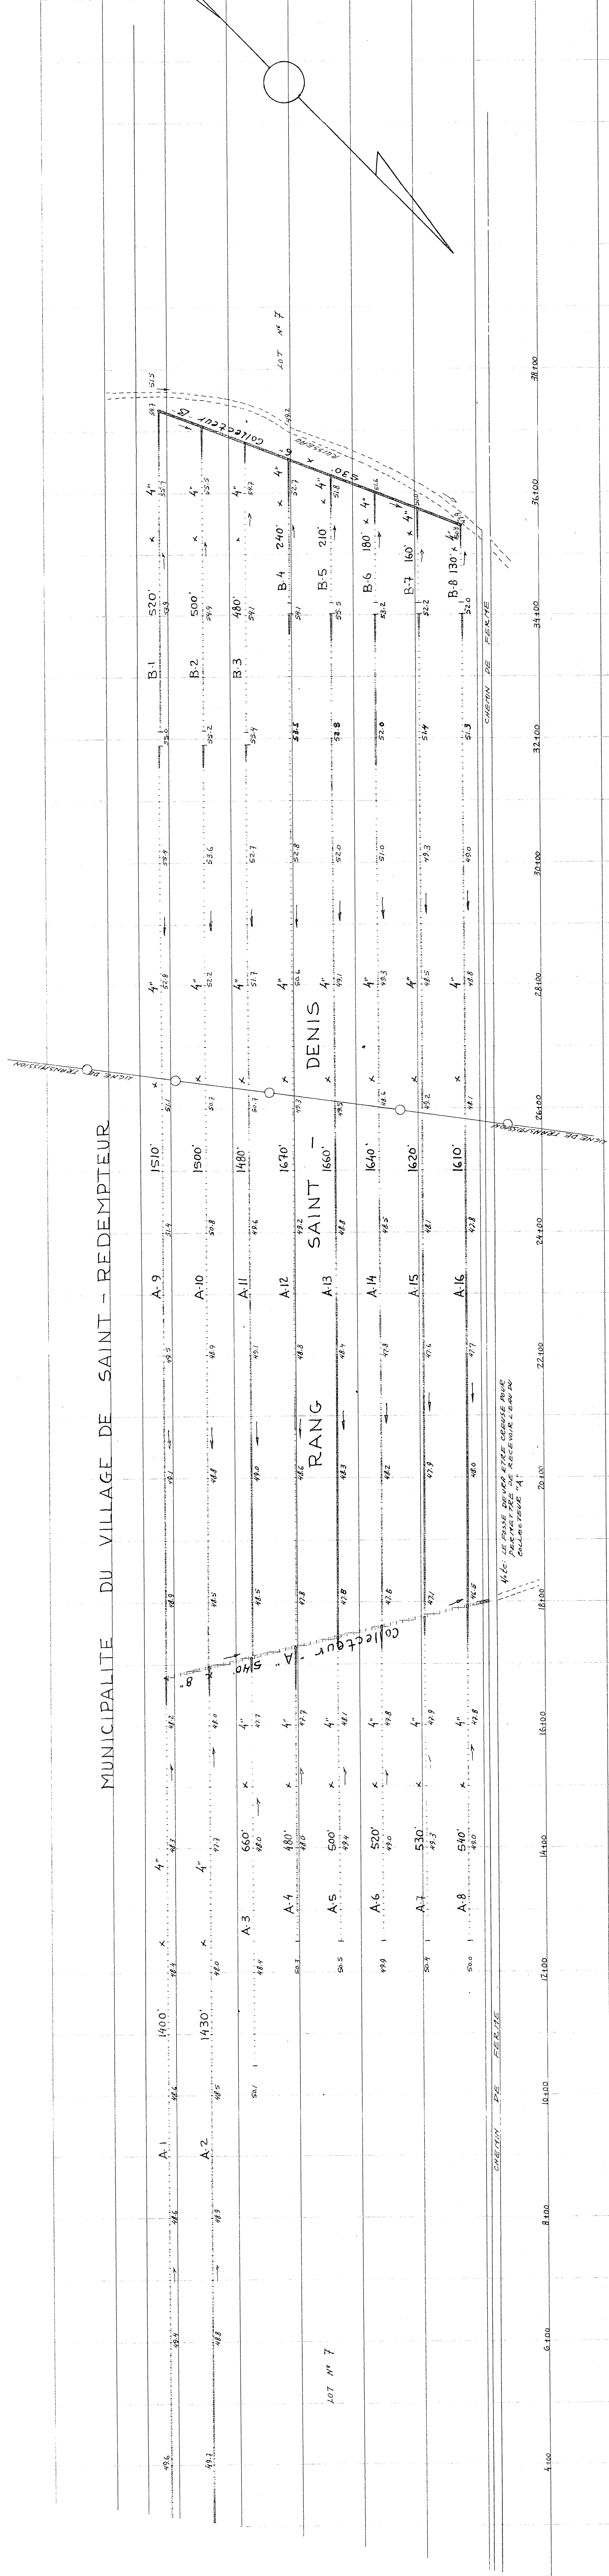


Drain "A-1"

Collecteur "A"

Collecteur "B"

DRAINS		REQUIS	
COLLECTEUR "A"	540'	8"	6"
COLLECTEUR "B"	530'	530'	2420'
TOTAL	540'	530'	2420'

DEMANDE, 6 JANVIER 1964

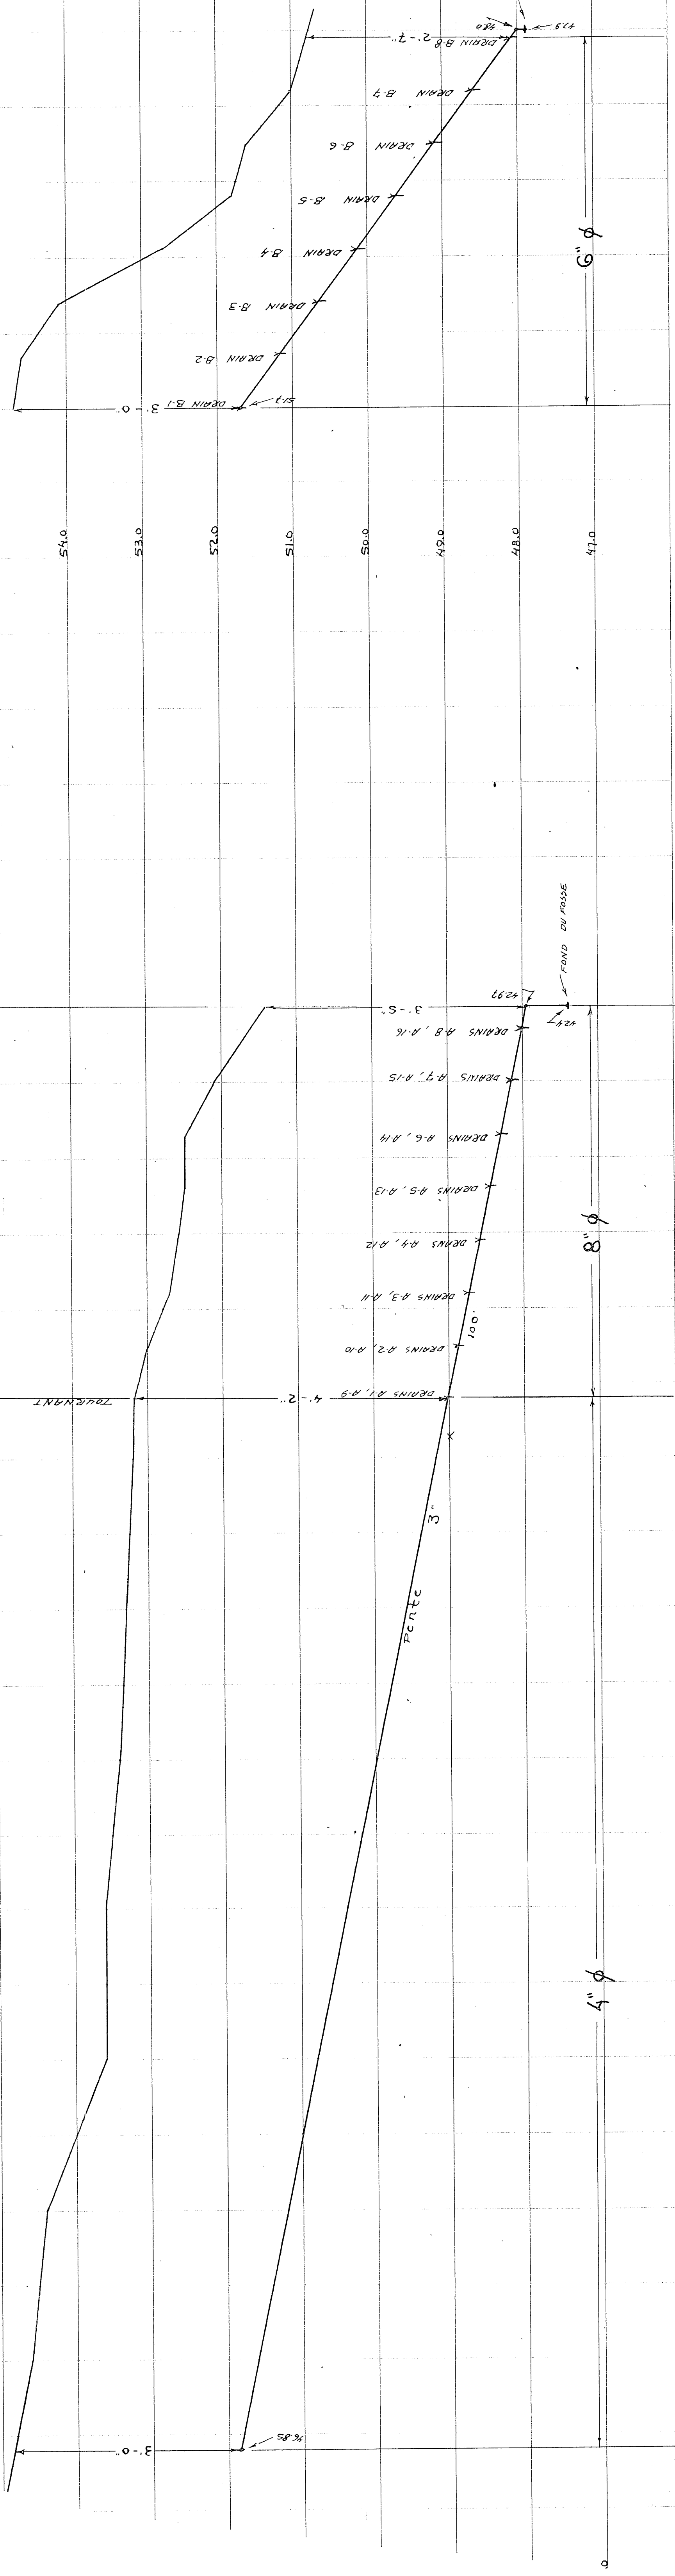

ECHELLES
PLAN 1"=100'-0"
HORIZ 1"=100'-0"
VERT 1"=1'-0"

PROVINCE DE QUEBEC-MINISTÈRE DE
L'AGRICULTURE ET DE LA COLONISATION
SERVICE DU DRAINAGE, DIVISION DU DRAINAGE SOUTERRAIN
PLAN ET PROFIL DE LA FERME
GERARD TURCOTTE
LOT N° 7
MUNICIPALITE DU VILLAGE DE ST-REDEMPTEUR
COMTE DE LEVIS

RELEVÉ PAR: YVON BRUNEAU
TRACE PAR: J. DROLET
PRÉPARÉ PAR: Y. BRUNEAU
REVISE PAR:
QUEBEC LE 20 OCTOBRE 1964

APPROUVÉ PAR: J. DROLET
CONSULTEUR EN DRAINAGE
PLAN N° S-3193
FEUILLE N° 1 DE 1
1964