DRAINS REQUIS (en pi.)										
	TUYAUX EN TERRE CUITE				TUYAUX EN MATIERE PLASTIQUE					
	DIAMETRE (en po.)				DIAMETRE (en po.)					
DESIGNATION	10	8	6	4	Terre cuite 10	Terre cuite 8	8	6	4	
COLL "A"				2350					2350	
"B"				9015					9015	
"C"				1155					1155	
"D"				13185					13185	
"E"				1925					1925	
"F"				3980					3980	
TOTAUX				31,610					31,610	
GRAND TOTAL				31,610					31,610	

PROFONDEUR MINIMUM DES DRAINS = 30 POUCES

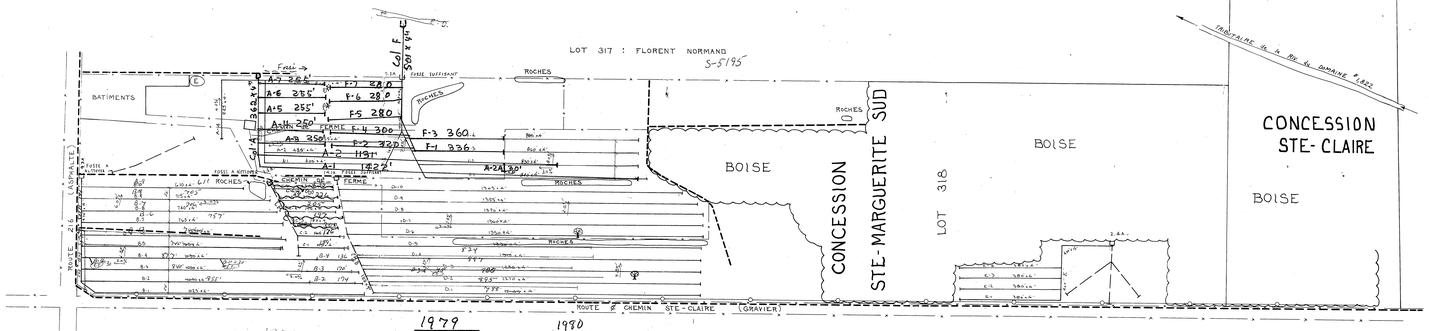

1979

Col A	362 x 4"
A-1	1422
A-2	1130
A-2A	50
A-3	250
A-4	250
A-5	255
A-6	255
A-7	255
Col F	501 x 4"
F-1	936
F-2	320
F-3	360
F-4	300
F-5	280
F-6	280
F-7	280
Total:	6867

1980

Col C	360 x 4"
C-3	197
C-4	205
C-5	226
C-6	235
C-6A	28
T	1251 P.

Col B	1920 x 4"
B-6	757
B-7	726
B-9	745
B-7	611
T.	3921

Col B-1	257 x 4"
B-2	355
B-3	394
B-4	377
B-11	30
B-12	30
B-5	740
B-13	740
T	4368

8e rang.

B-2	174
B-3	170
B-4	136
C-1	189
C-2	176
Col B	162
B-1	785
B-2	793
B-3	873
B-3A	45
B-4	837
B-5	737
T	5256

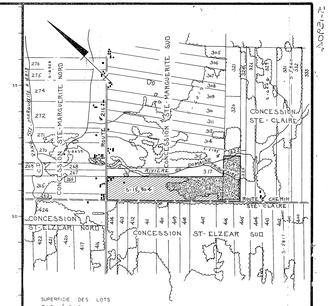

SUPERFICIE DES LOTS
318 / 319

CULTIVEE	84.8	ACRES
BOISEE	63.5	ACRES
AUTRE	1.2	ACRES
TOTALE	209.0	ACRES

PLAN DE LOCALISATION
1/20000

Pieds 200 800 1600 2400 Pieds

REF 21 L/7 N.O.

LEGENDE

Rivière, cours d'eau existant, projeté
Fossé existant, projeté
Lac, marécage, étang, gravière
Drainage souterrain existant
Conduit souterrain existant
Drains existants, projetés
Changement de pente
Changement de diamètre
Route de décharge
Diamètre des drains 4, 6, 8, 10"
Limite approximative de bassin versant
Ligne téléphonique aérienne, souterraine
Ligne de transmission
Ligne d'énergie électrique aérienne, souterraine
Rip-rap, barrage, chute
Station de pompage
Regard, puisard
Trou de sondage
Superficie inutilisable, drainage interne suffisant
Courbe de niveau
Zone boisée, buisson, arbre isolé
Coulée
Tas de roches en surface, enterrées
Limites de zones
Clôture

ECHELLE DU PLAN 1:2000

ECHELLE DES PROFILS 1:50 VERT. 1:5000 HORIZ.

desjardins, héroux, héroux, lemay, ouellette, provencher, tremblay,
INGENIEURS - CONSEILS
rivière-du-loup shawinigan cap-de-la-madeleine

PROJET PREPARE POUR LE COMPTE DU ministère de L'AGRICULTURE DU QUEBEC

LE 13 JUIN 1977

Direction du Génie — Ministère de L'AGRICULTURE DU QUEBEC

DRAINAGE SOUTERRAIN

FERME	FRANCOIS MARCOUX
LOT	318 / 319
RANG	CONC. STE-MARGUERITE SUD / CONC. STE-CLAIRE
MUNICIPALITE	PAROISSE STE-MARGUERITE
COMTE MUNICIPAL	DORCHESTER
DISTRICT ELECTORAL	BEAUCE-NORD

PLAN No S-15,904 — FEUILLE 1 DE 1

APPROUVE POUR LE MINISTERE PAR J. Bibeau LE 15 JUIN 1977

CHEF DU DISTRICT NO 2
HYDRAULIQUE AGRICOLE
MINISTERE DE L'AGRICULTURE
917, MGR. GRANDIN
STE-FOY, QUÉBEC.
G1V 3X8

26685 MARCOUX FRANCOIS