
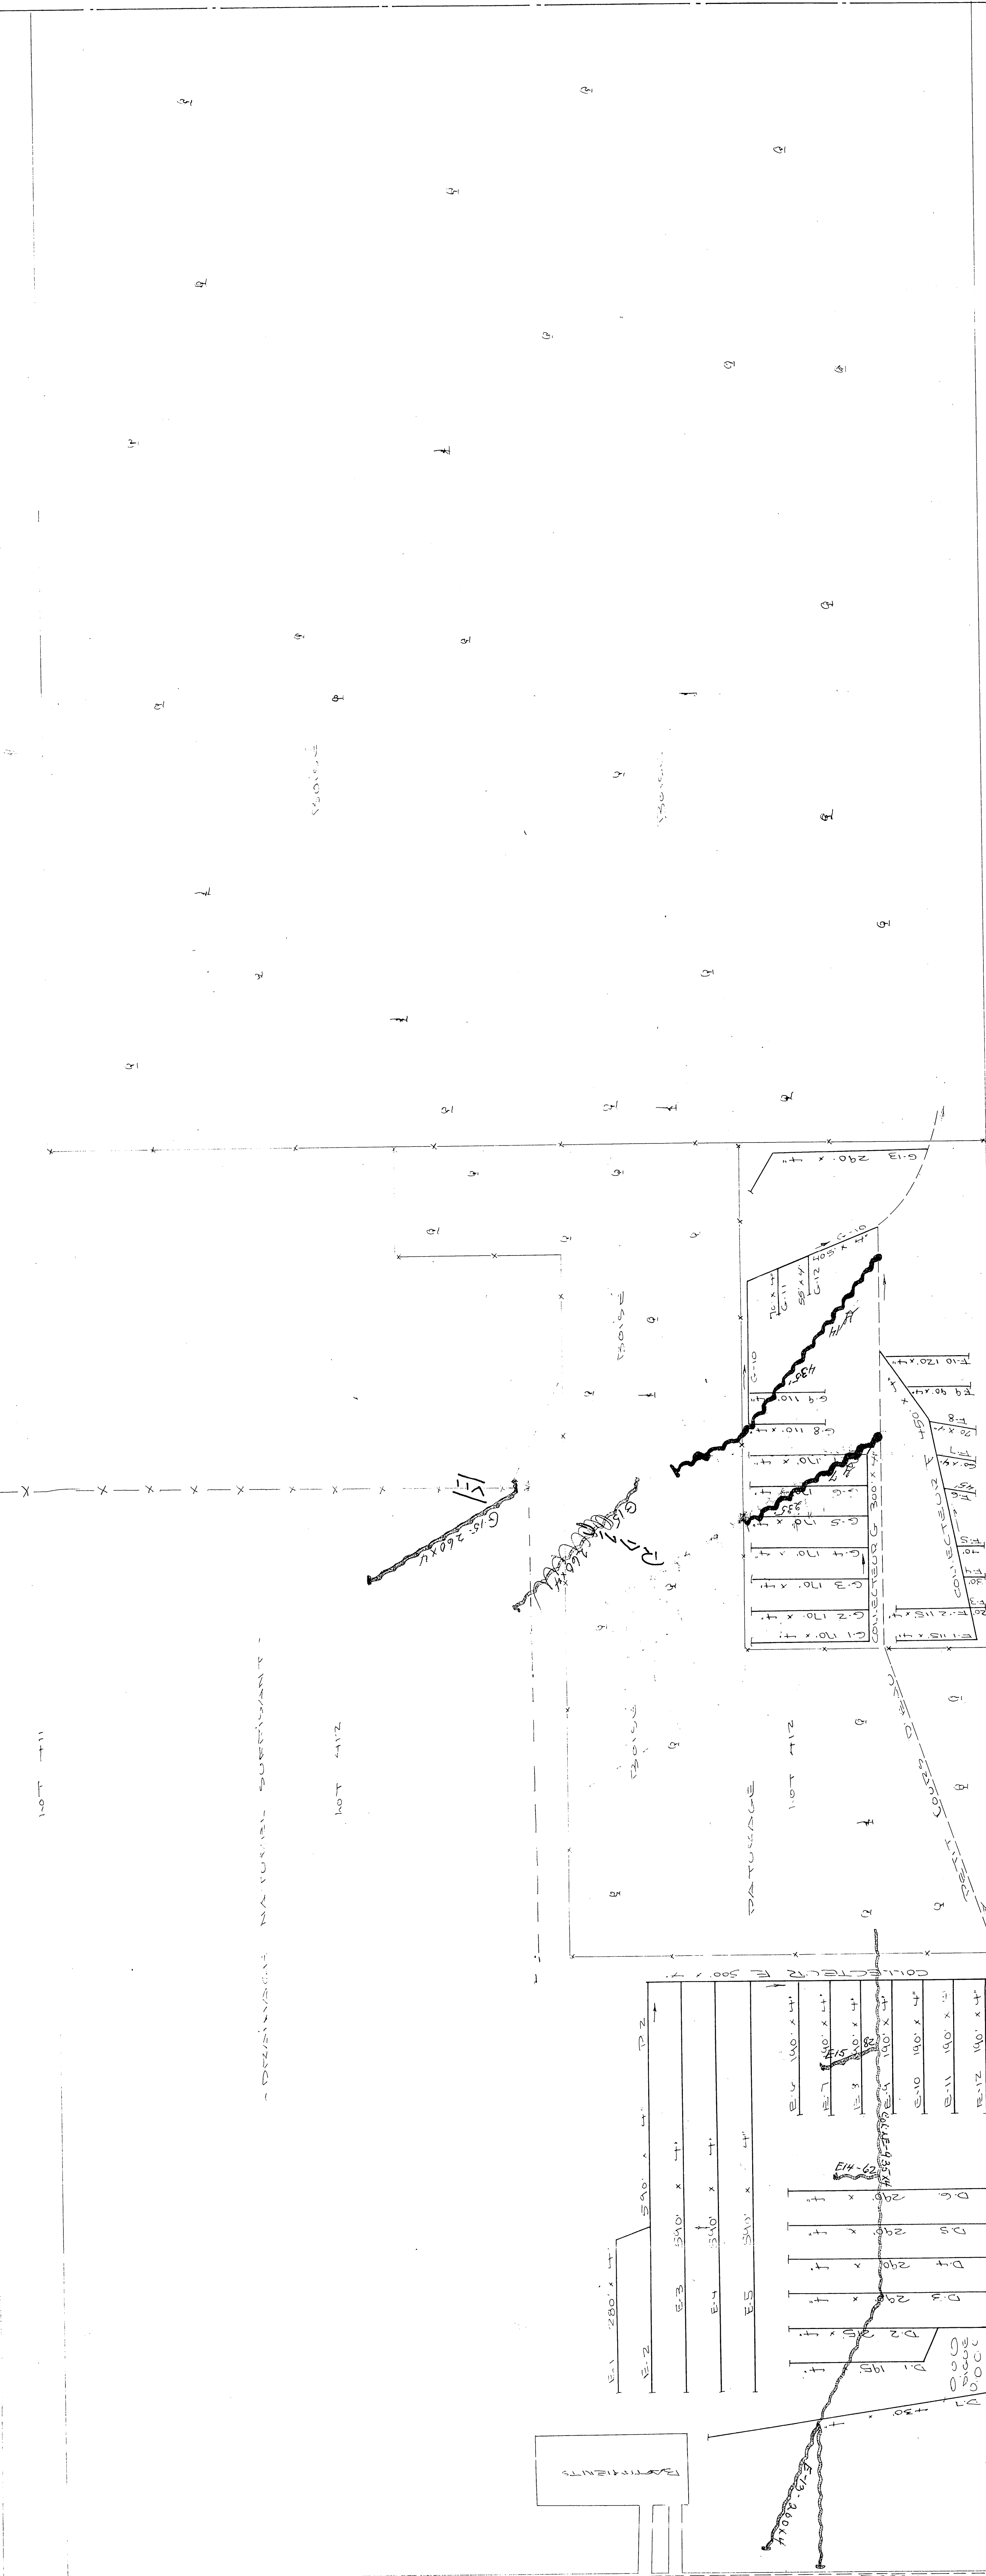


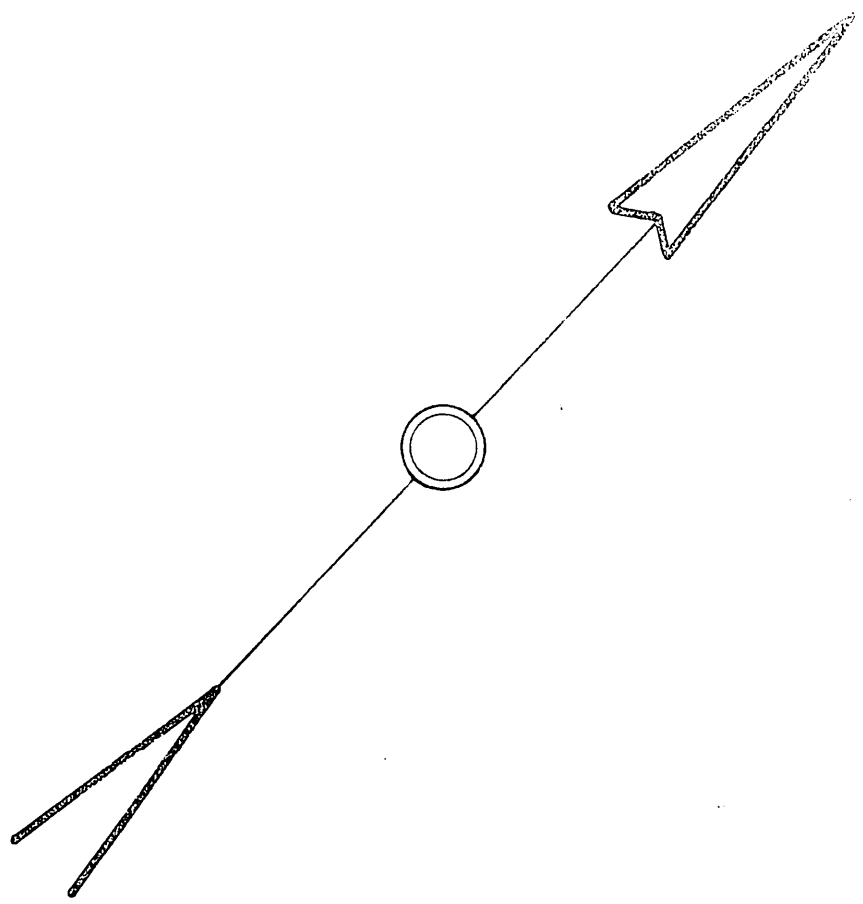

DESIGNATION	QUANTITE	UNITE	REMARQUES
COLLECTEUR A	2495	m	
COLLECTEUR B	1541	m	
COLLECTEUR C	5155	m	
" " D	2240	m	
" " E	1155	m	
" " F	2700	m	
TOTAL	14140	m	
GRAND TOTAL	14140	m	

PROVINCE DE QUEBEC
MUNICIPALITE DE LA PAYSANNE DE ST-OLIVIER
DRAINAGE NATUREL SOUTERRAIN

1971

A11	157
A13	90
A14	160
A15	210
A16	185
A17	135
A18	345
A19	315
C15	335
C16	435
C17	200
2930	

1972

C17	114' x 4"
C18	74
C19	220
A16	243
A18	80
B8	80
B9	80
B10	80
B11	80
B12	80
2930	


1974

C-20	368'
C-21	348'
C-22	684'
B-13	185
B-14	185
B-15	185
B-16	185
B-17	185
B-18	185
B-19	185
B-20	185
1535	



VERIFICATION

DATE	
HEURE	
PROVINCE	
MUNICIPALITE	
DRAINAGE	

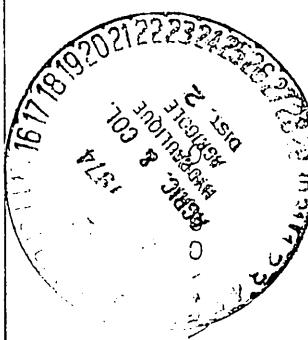

HYDRAULIQUE
AGRICOLE

Ministère de L'AGRICULTURE
et de la COLONISATION

PROVINCE DE QUEBEC

DRAINAGE SOUTERRAIN
FERME RAYMOND BOILY

MUNICIPALITE DE LA PAYSANNE DE ST-OLIVIER
CRANBOURNE COMTE DE DORCHESTER
DISTRICT ELECTORAL DE DORCHESTER

RENEVE PAR ALPHONSE TREPARE PAR ALPHONSE
RENEVE PAR ALPHONSE TREPARE PAR ALPHONSE

DESIGN PAR JORNET DI RENVE PAR JORNET

PLAN No 5-8480 | FEUILLE 1 DE 1

APPROUVE PAR
LE MINISTRE DE L'AGRICULTURE
ET DE LA COLONISATION

QUEBEC



24035 Boily Raymond