

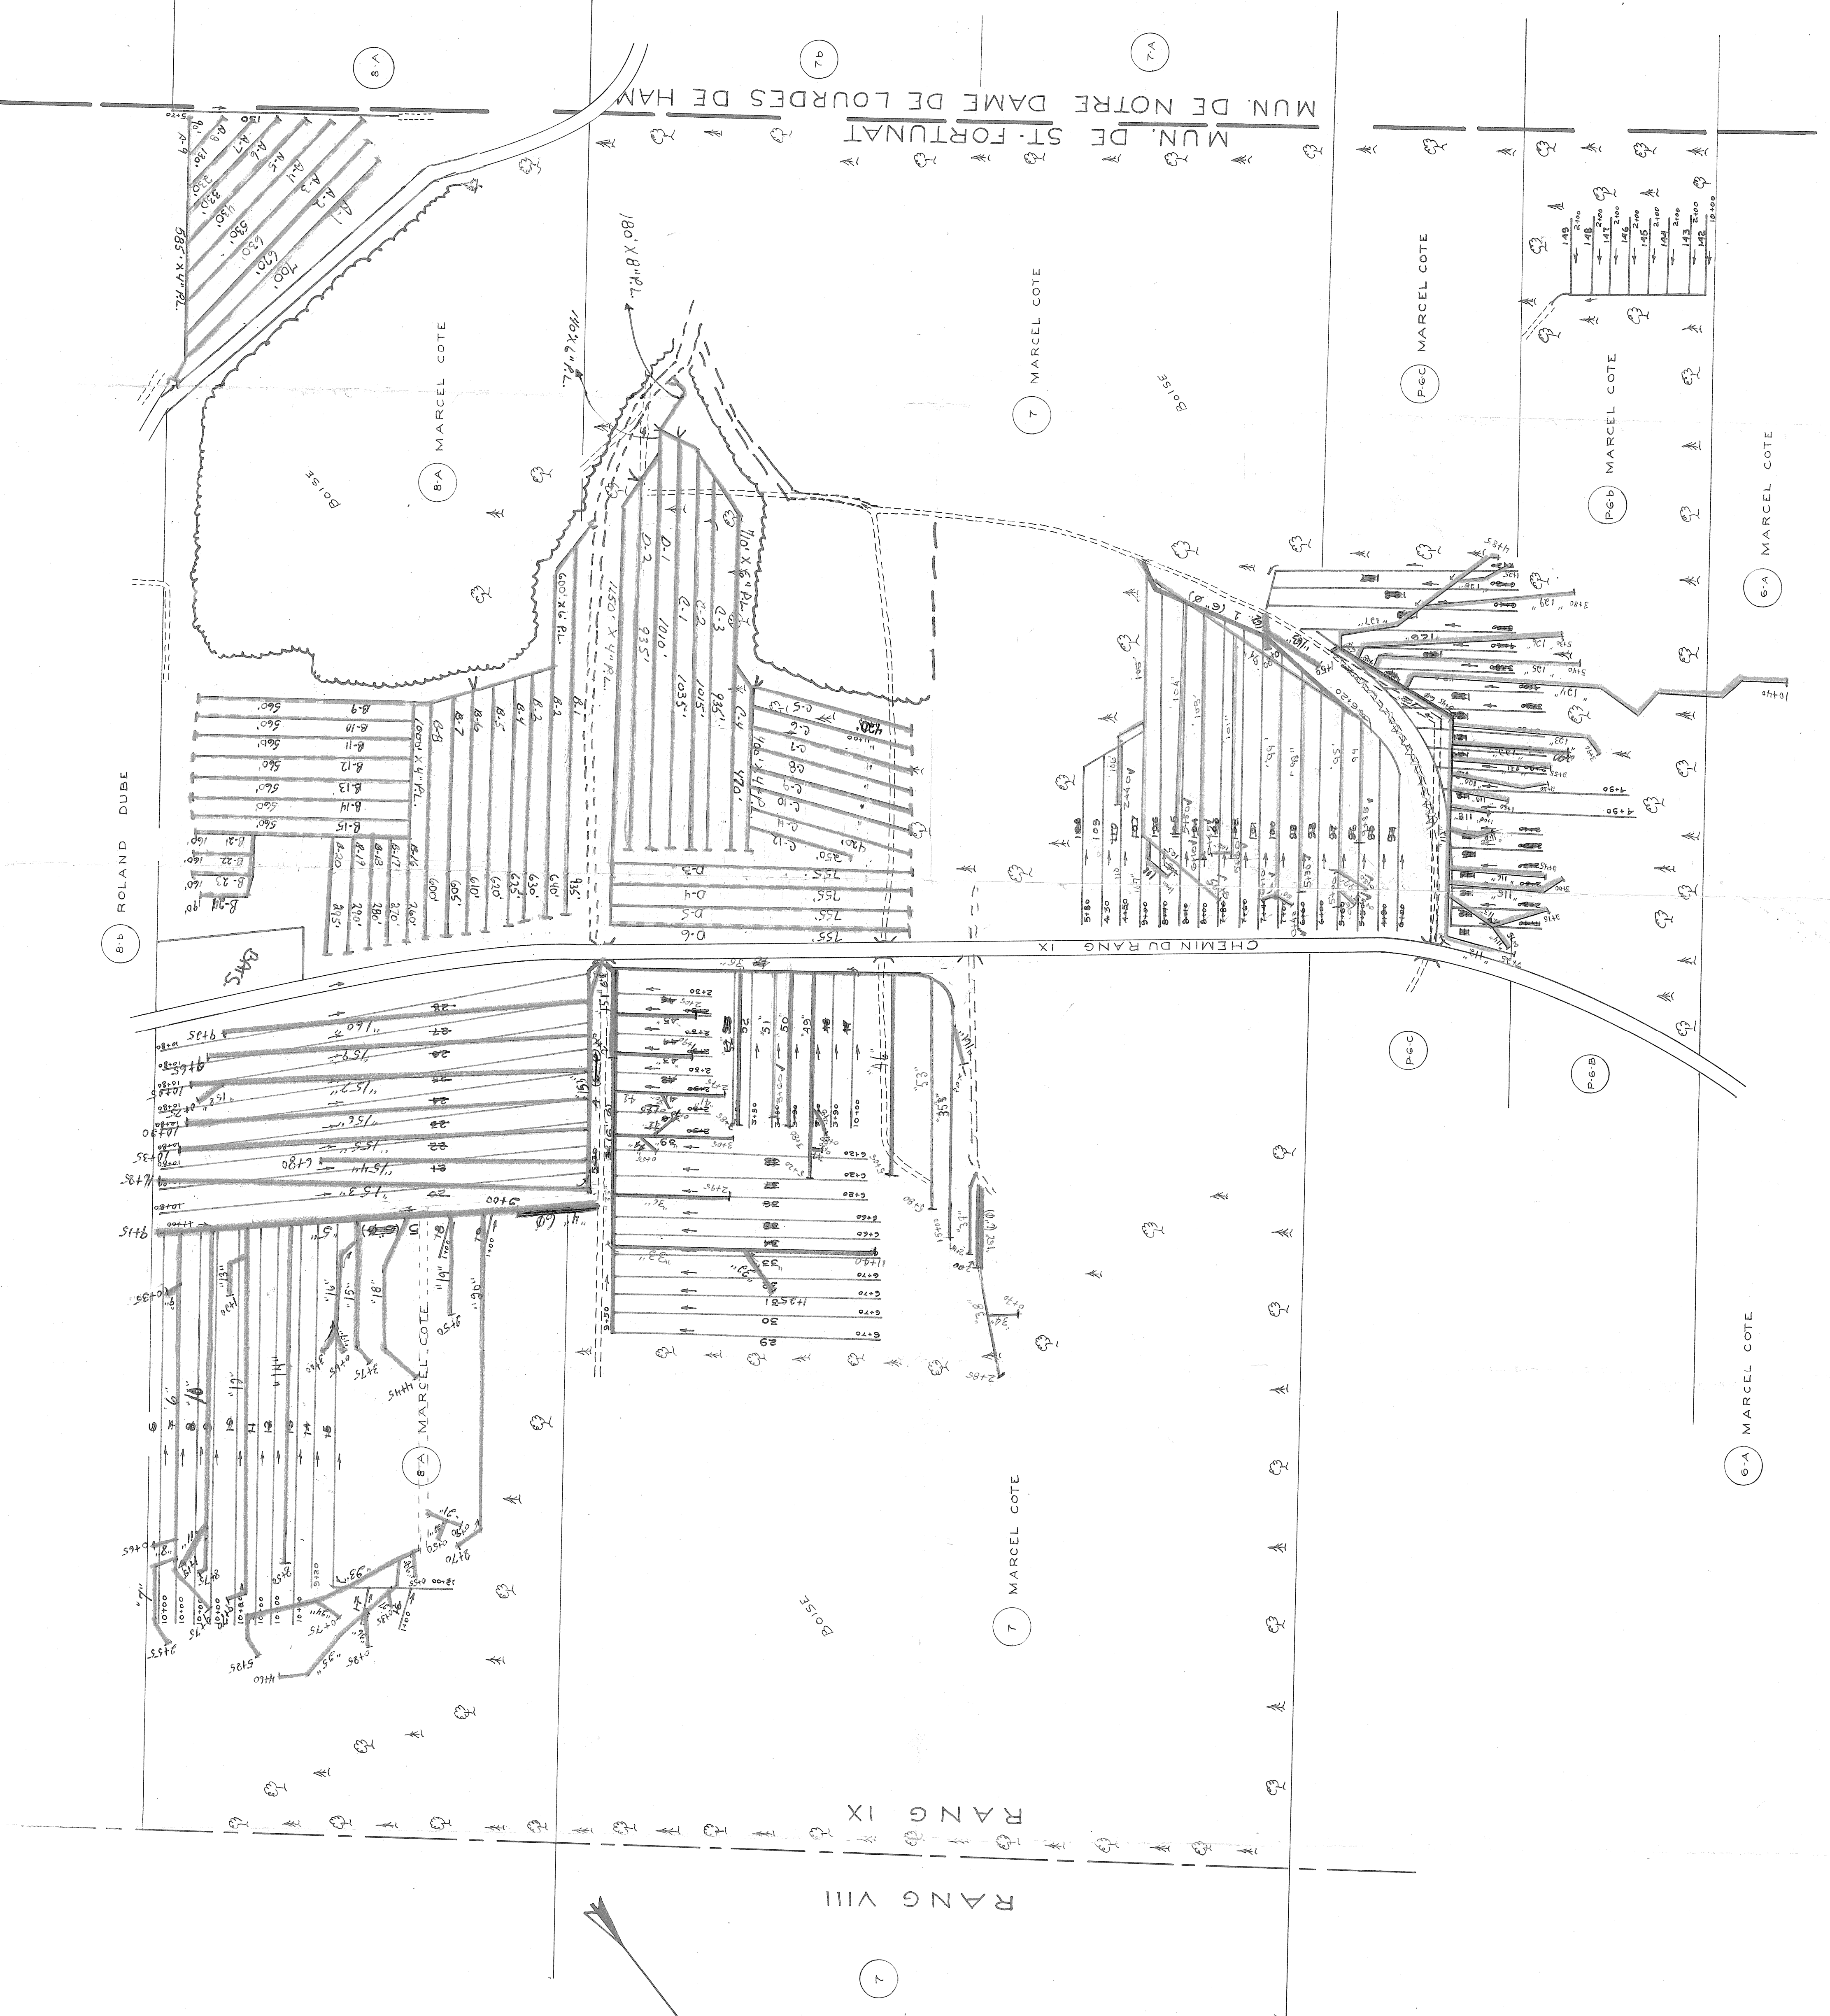


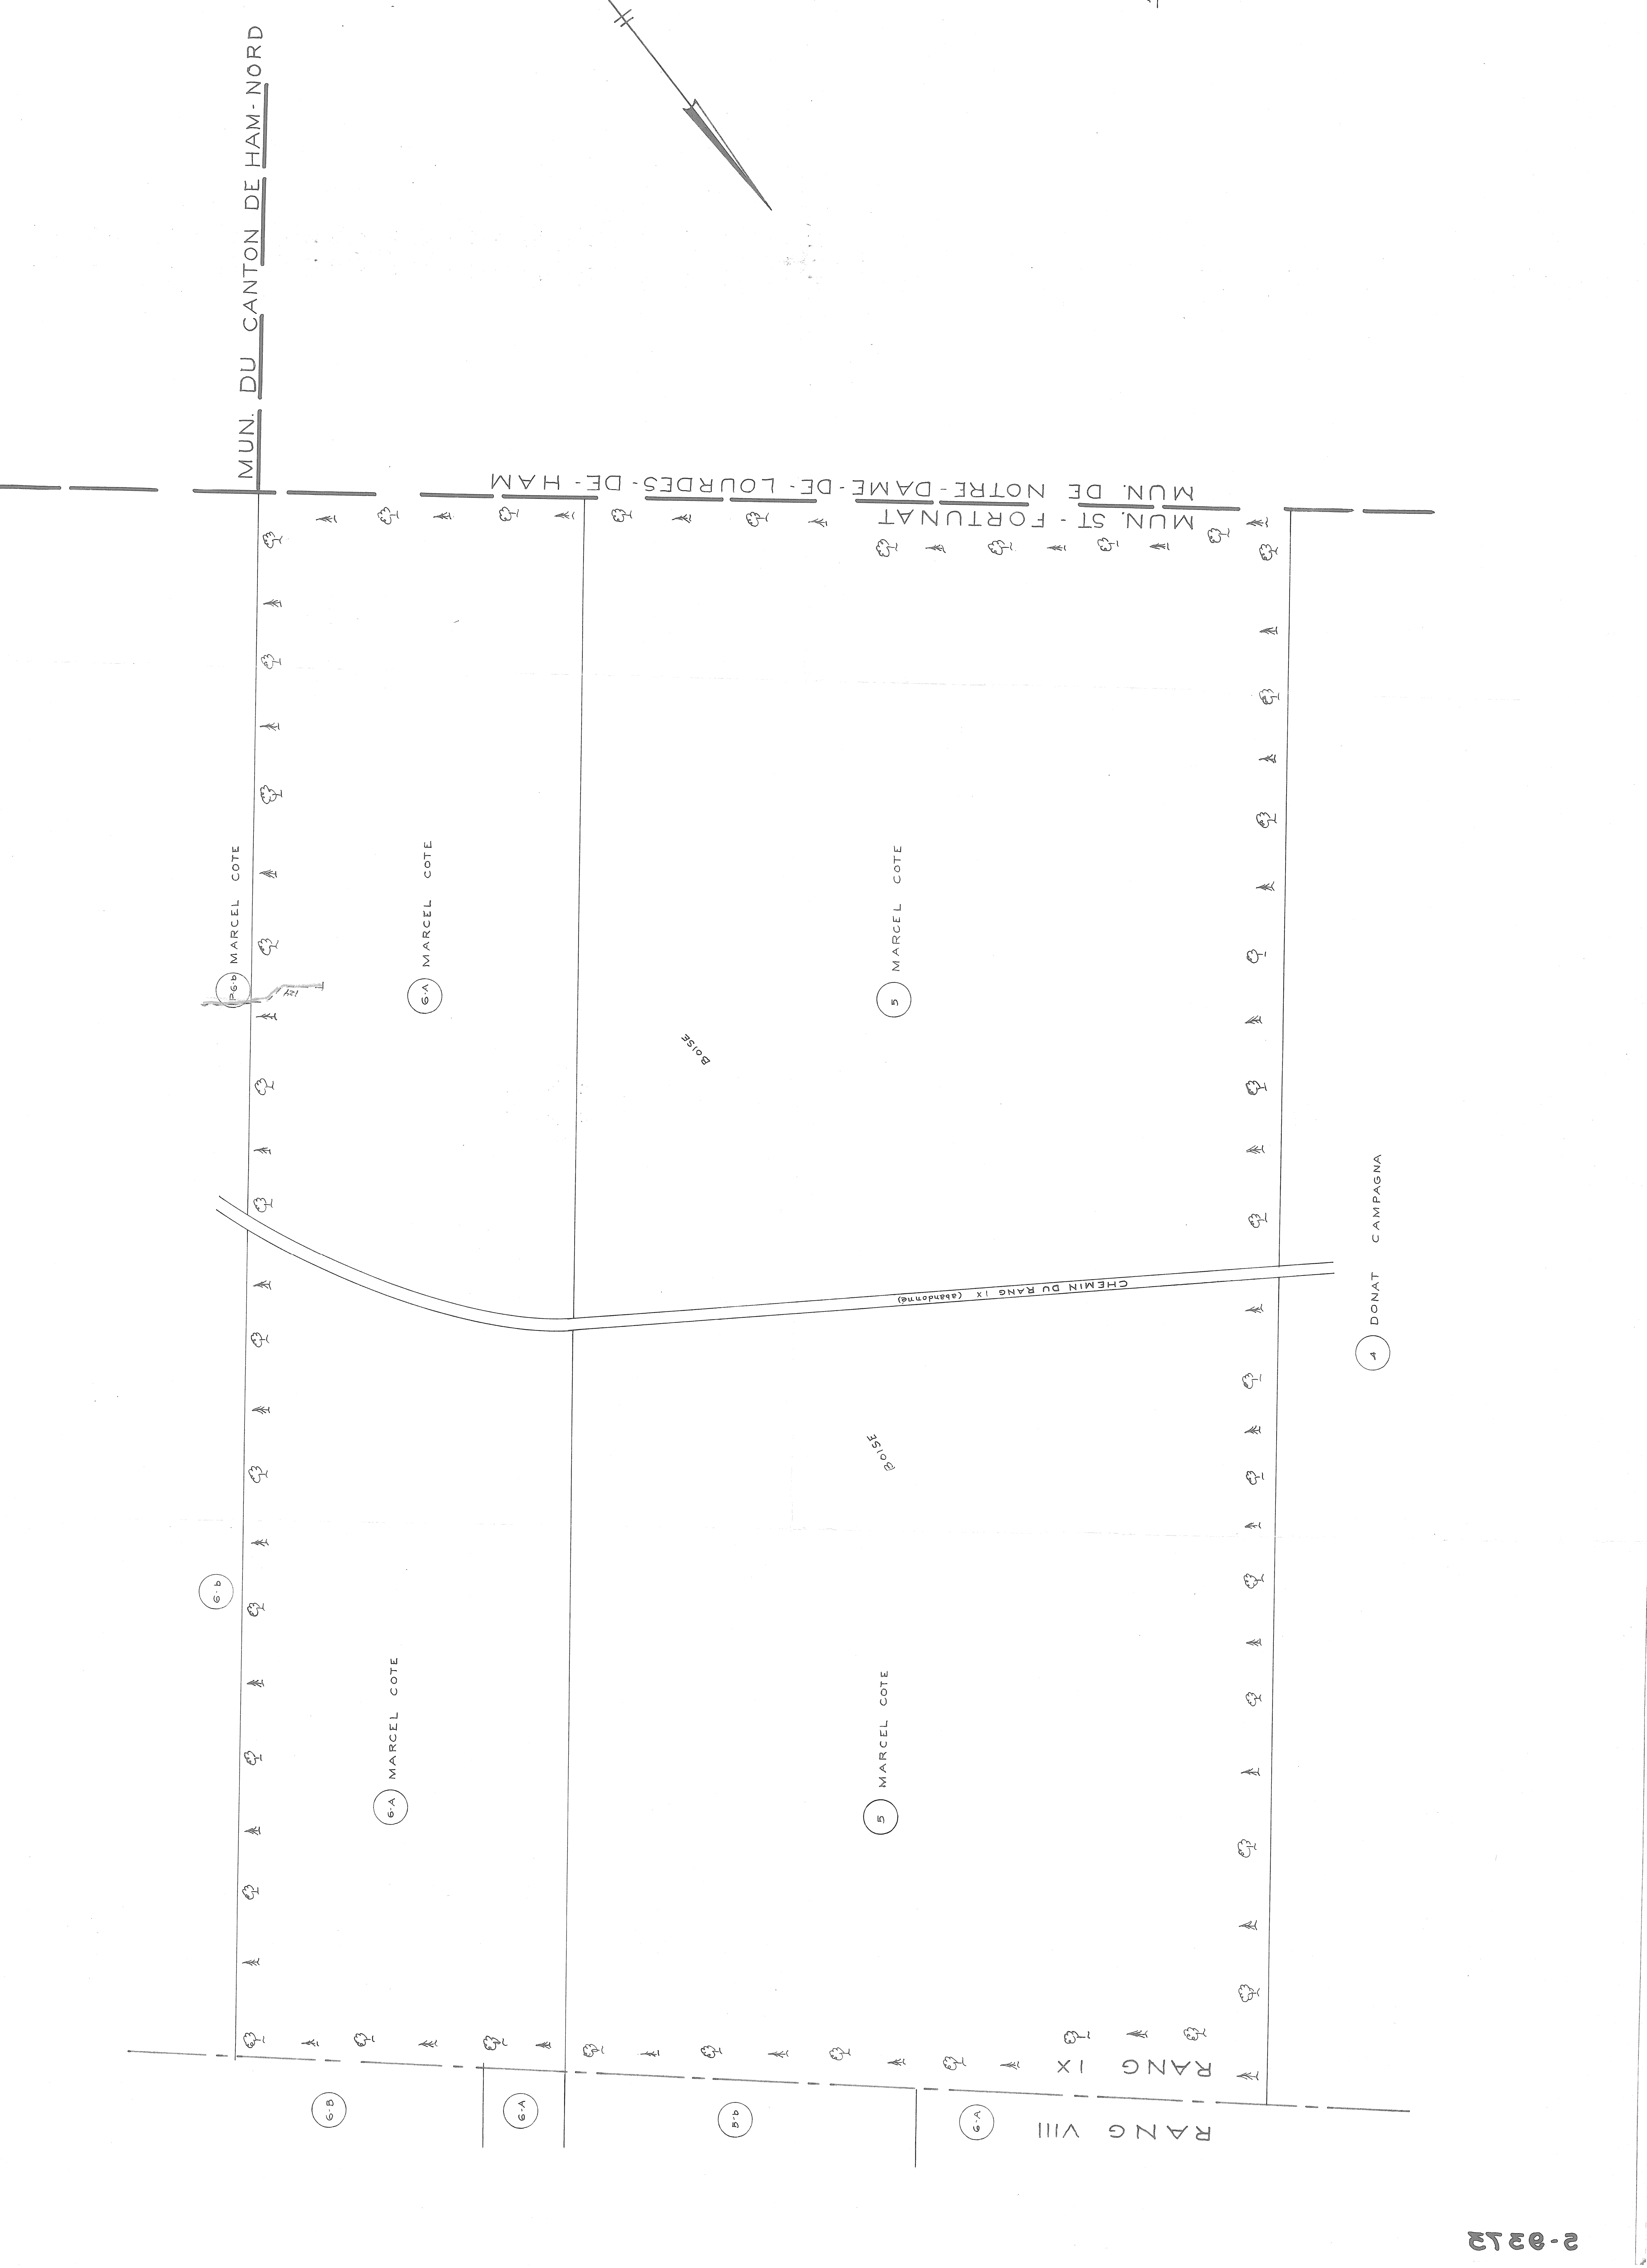

DRAINS REQUIS			
DÉSIGNATION	TUYAUX EN TERRE CUITE	TUYAUX EN MAT PLASTIQUE	
	DIAMÈTRE EN POUCES	DIAMÈTRE EN POUCES	
N°1 1/2 inch	4,500	4,500	4,500
N°2 2 inch	8,000	8,000	8,000
TOTAL	12,500	12,500	12,500
GRAND TOTAL	12,500	12,500	12,500

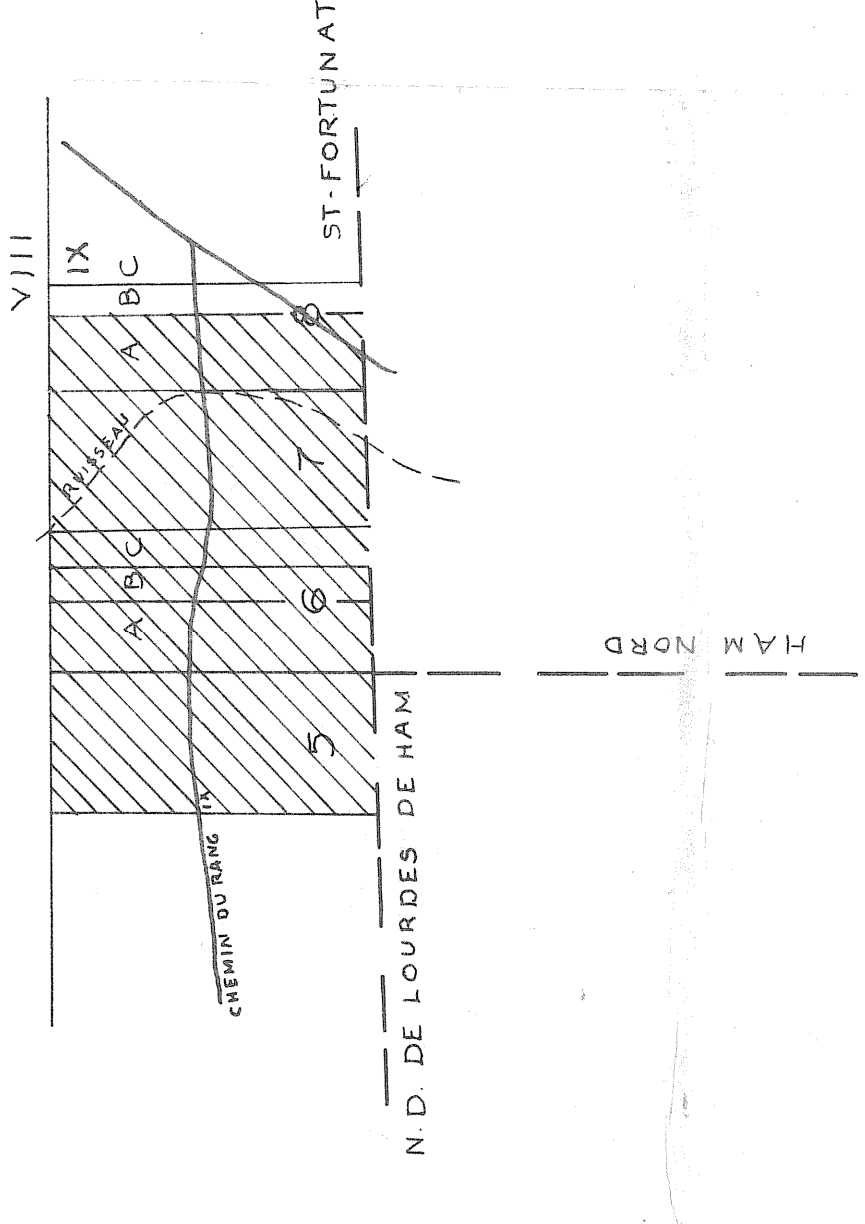

LEGÈNDE

CHANGEMENT DE PENTE 2

POINT DE RETÈNE DE NIVEAU BM A

RELARD 0

BOUCHE DE DÉCHARGE

LIGNE DE COUSIN

LIGNE DE CONTOUR

DRAINS PROJÉTÉS

DRAINS EXISTANTS

DRAINS POSÉS EN 1973 (1975)

ECHELLE: 1:2000

1977 (1976)

HYDRAULIQUE Ministère de l'AGRICULTURE et de la COLONISATION

DRAINAGE SOUTERRAIN

MARCEL COTE

MUNICIPALITÉ DE ST-FORTUNAT

COMITÉ WOLFE

DISTRICT ÉLECTORAL

RELÈVE PAR ANDRE LABBE

TRACÉ PAR JACQUES LAQUERRE

PRÉPARÉ PAR ANDRE LABBE

REVISE PAR

PLAN No S-9373

FEUILLE 1 DE 1

APPROUVÉ PAR

CHIEF DU DISTRICT No 3

ERUMMONDVILLE LE 21 AOÛT 1972

31030 COTE MARCEL

