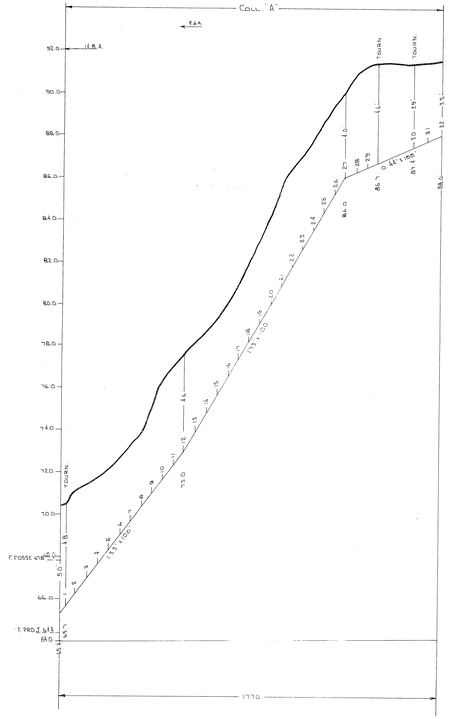

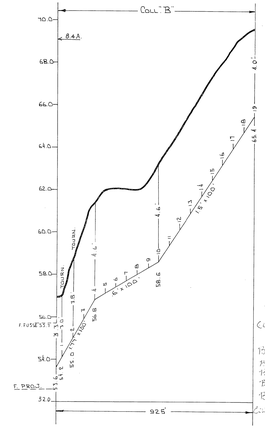

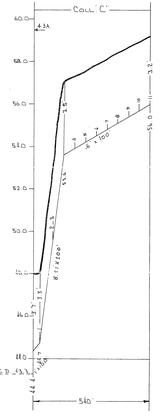

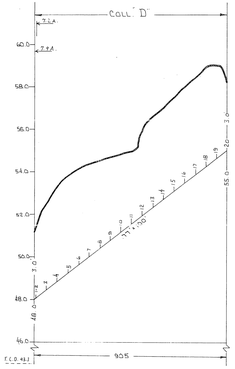

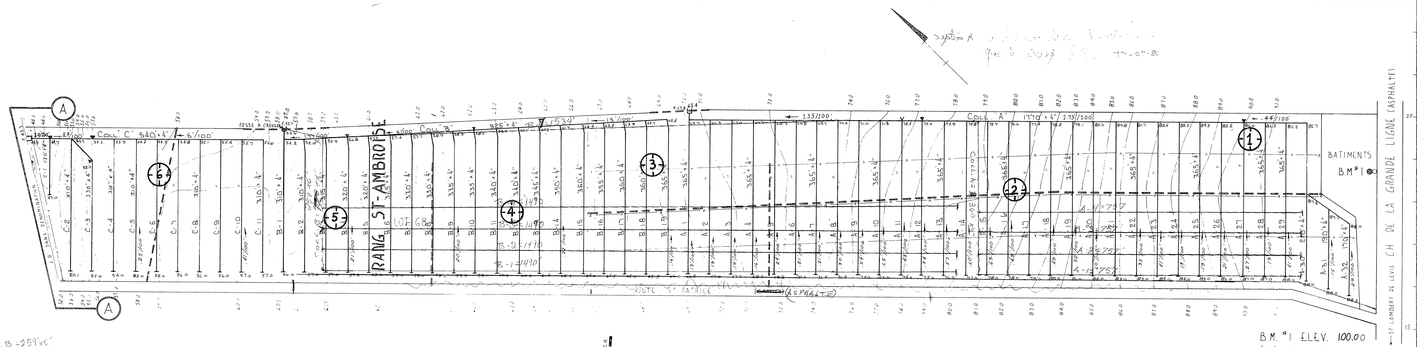

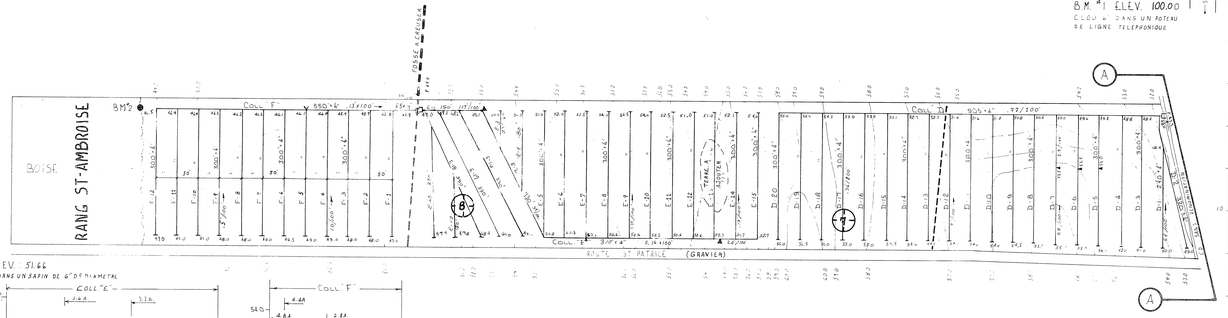

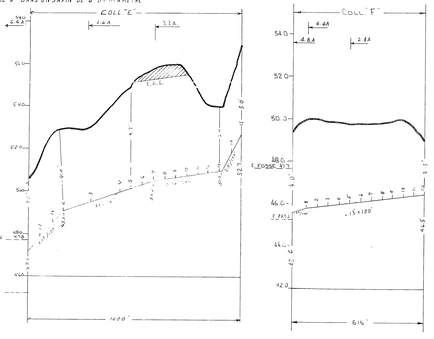

PROFILS TEXTURAUX

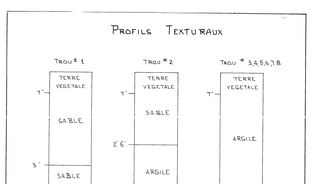

DESIGNATION	DRAINS REQUIS (en pi.) TUYAUX EN TERRE CUITE DIAMETRE (en po.) 10	8	6	4	TUYAUX EN MATIERE PLASTIQUE DIAMETRE (en po.) Terre cuite 10	8	6	4
COLLECTEUR				16150				22675
"A"				12375				12375
"B"				7320				7320
"C"				3750				3750
"D"				6865				6865
"E"				5690				5690
"F"				4205			255	3950
TOTAUX				40795			785	40010
GRAND TOTAL				40795			40795	

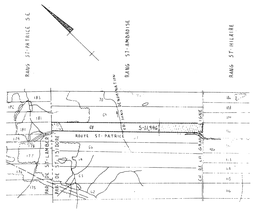

SUPERFICIE DU LOT 68
CULTIVEE 33.6 ACRES
NON CULTIVEE 0.9 ACRES
BOISE 24 ACRES
TOTALE 58.5 ACRES

PLAN DE LOCALISATION
ECHELLE : 1 20000
REF. : 21 L/11 S.E.
21 L/11 N.O.

LEGENDE

desjardins, hétu, héroux, lemay, ouellette, provencher, tremblay,
INGENIEURS - CONSEILS

LE 20 FEVRIER 1976

Direction du Génie — Ministère de L'AGRICULTURE DU QUEBEC

DRAINAGE SOUTERRAIN

FERME GHISLAIN ROBERGE
LOT 68
RANG ST-AMBROISE
MUNICIPALITE PAR. ST-ISIDORE
COMTE MUNICIPAL BEAUHARNOIS
DISTRICT ELECTORAL BEAUCE - NORD

PLAN No S-11,996 — FEUILLE 1 / 1

APPROUVE POUR LE MINISTERE PAR J. Bélanger LE 9 MARS 1977